

validazione r.d.p.


oggetto: <b>MANUTENZIONE STRAORDINARIA DI N.4 ALLOGGI DI E.R.P.</b>	
ubicazione: <b>COMUNE DI SAN GIULIANO TERME LOC. PONTASSERCHIO - via Alcide De Gasperi n.81</b>	
proprietà: Comune di: San Giuliano Terme	finanziamento: POR 2010-12 (Legge 560/1993) Del. GRT n.852 DEL 21/10/2013
codice Cup: H 1 4 B 1 3 0 0 0 5 8 0 0 2	protocollo progetti: AD 19 12
progettista: geom. Claudio Pietrini	resp. del proc.: geom. Claudio Pietrini
collaboratori:	fase prog.: ESECUTIVO

**SICUREZZA IN FASE DI PROGETTAZIONE**  
 progettista: Arch. Stefano Giovannoni ( A.P.E.S.)


redatto:	data:	controllato:	annotazioni:
a C. Pietrini	marzo 2017		
b			
c			

disegno: **ELABORATO GRAFICO COPERTURA**


scala: 1:100 tavola: **E SP 02 a**

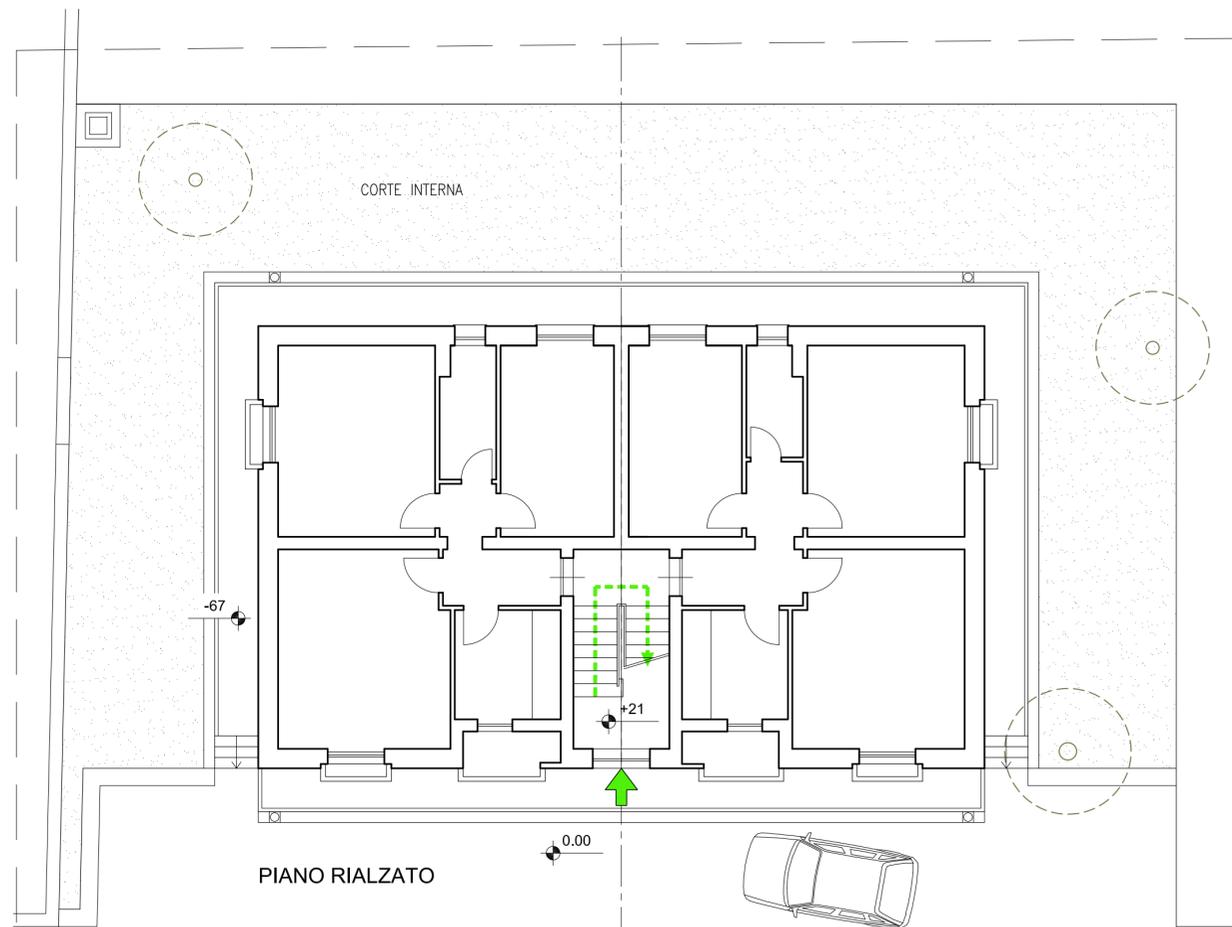

**PIANTA PIANO RIALZATO**  
 accesso alla copertura

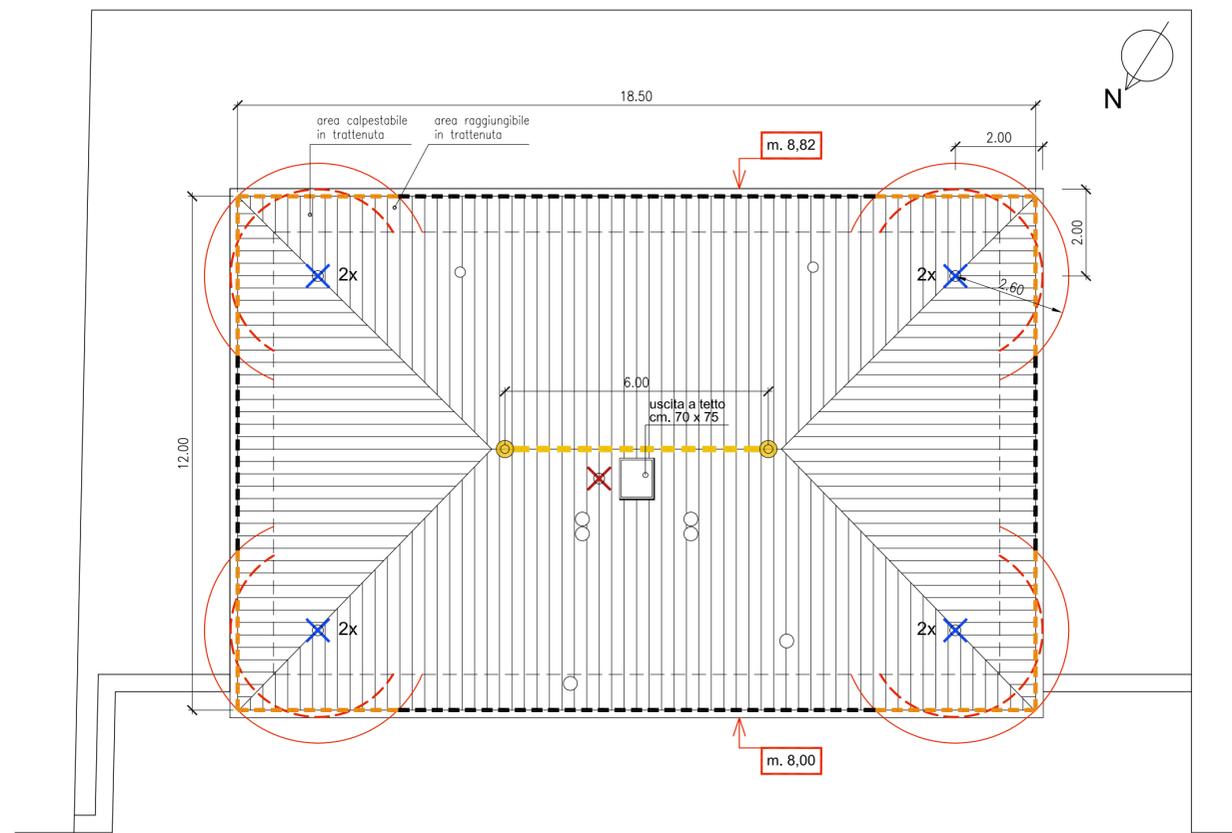

**PIANTA COPERTURA**

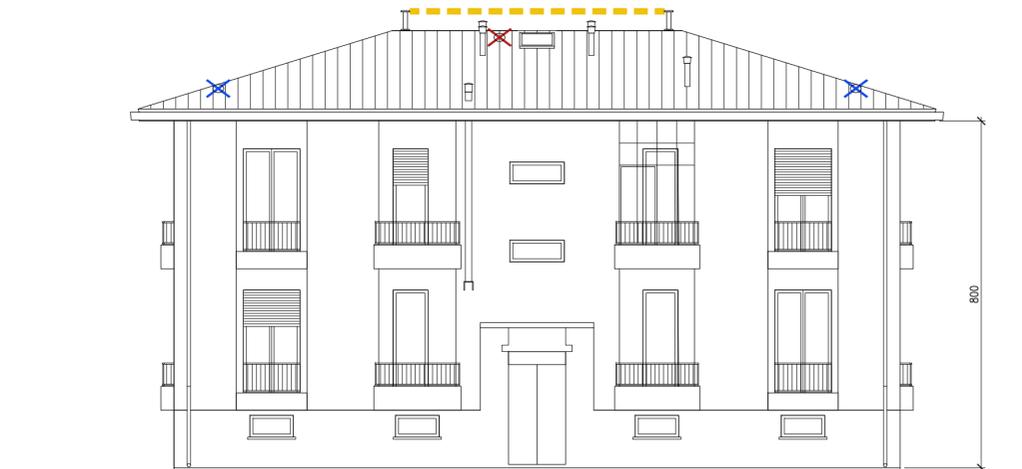

**PROSPETTO VIA DE GASPERI**

LEGENDA	
	accesso alla copertura
	Linea orizzontale UNI 795 classe C
	dispositivo d'ancoraggio conforme UNI EN 517 classe A
	dispositivo d'ancoraggio conforme UNI EN 795 classe A2
	bordo soggetto a trattenuta
	bordo soggetto ad arresto caduta
	area calpestabile in trattenuta
	area raggiungibile in trattenuta