


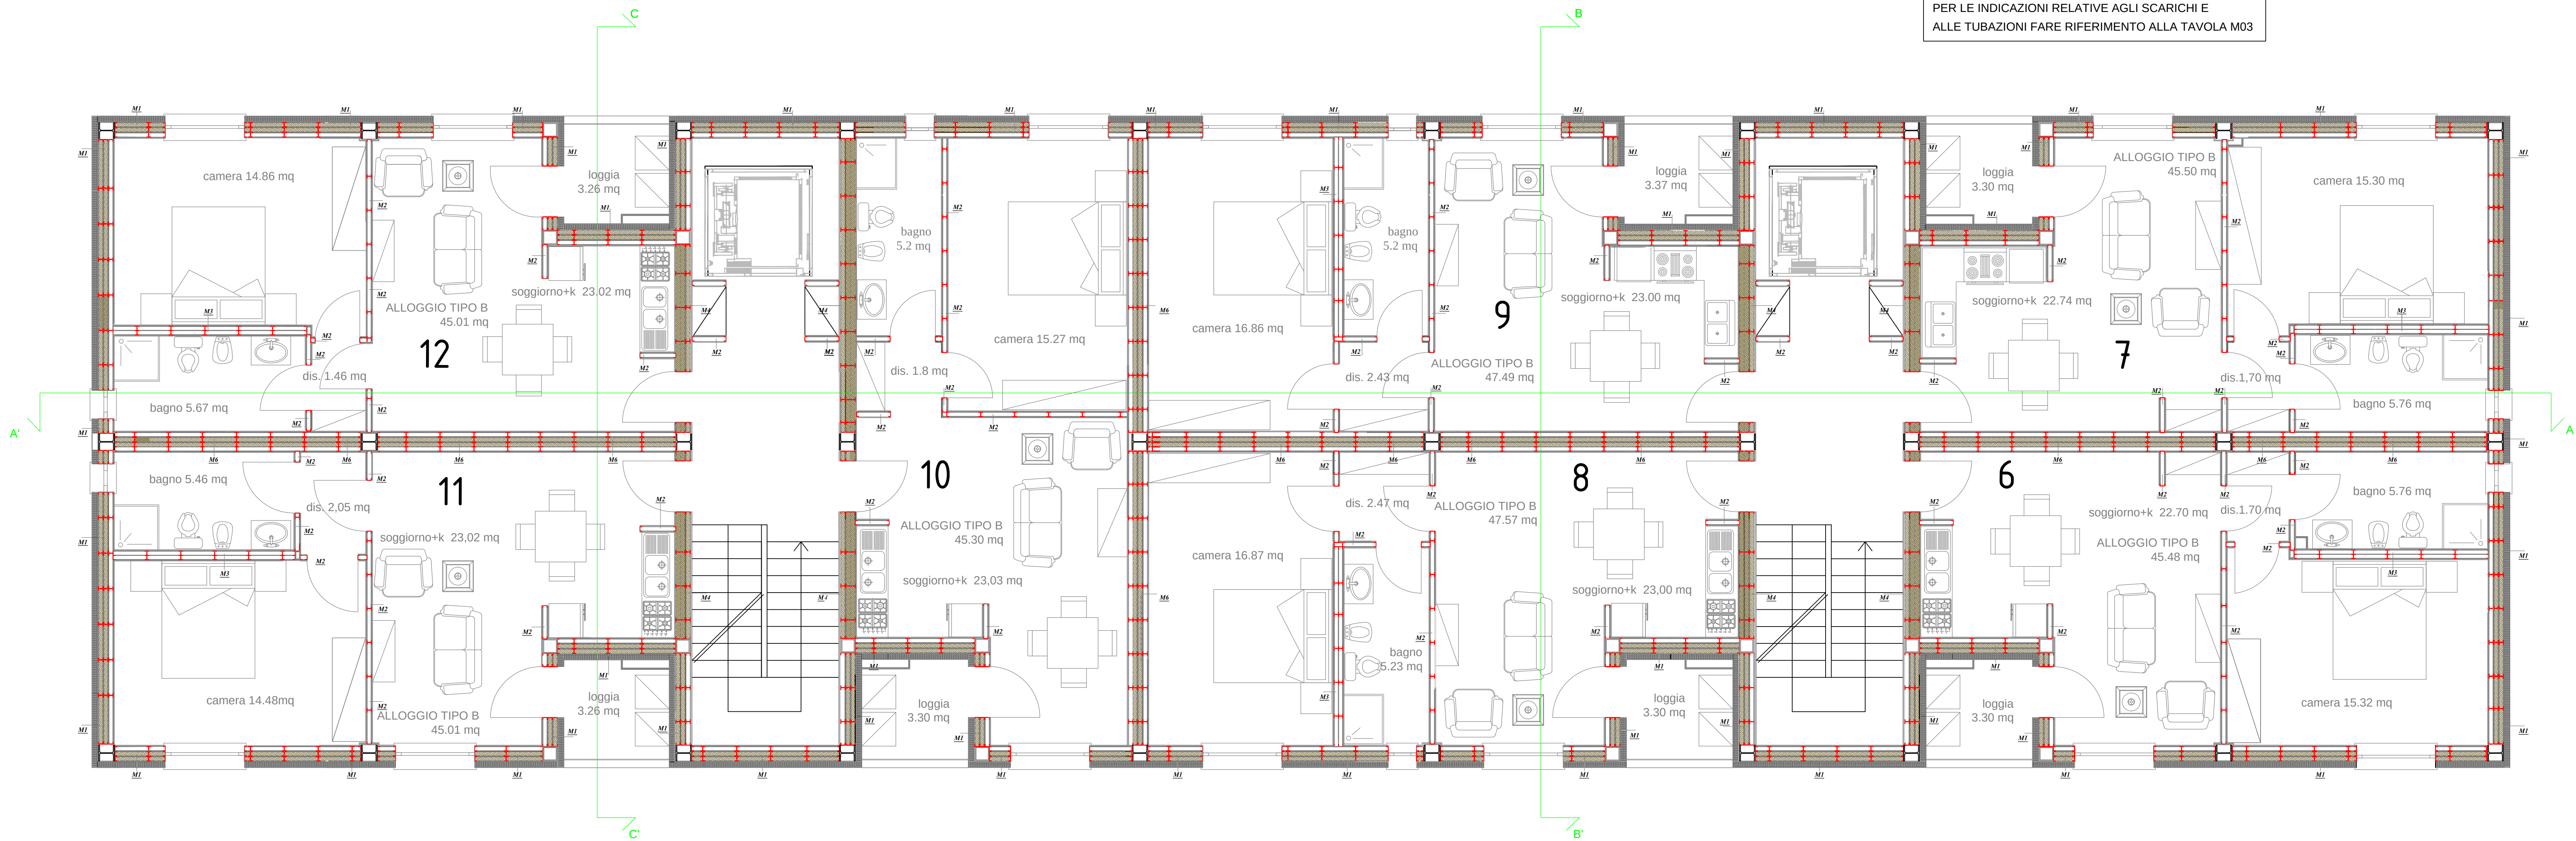

PIANO PRIMO ARREDATO

A.P.E.S. s.c.p.a.
AZIENDA PISANA EDILIZIA SOCIALE
via E. F e r m i n. 4 - 5 6 1 2 6 P I S A

oggetto: PROGETTO PER LA REALIZZAZIONE DI N°83 ALLOGGI DI EDILIZIA RESIDENZIALE PUBBLICA IN PISA secondo stralcio di sostituzione urbanistica

ubicazione: COMUNE DI PISA
LOC. SANT' ERmete - VIA EMILIA

propriet : Comune di Pisa finanziamento:

codice Cup protocollo progetti NC | 03 | 16

progettista: Dott. Ing. Alessandra Piu resp. del proc.: Dott. Ing. Chiara Cristiani

collaboratori: Geom. Claudio Pietrini fase prog.: ESECUTIVO

redatto:	data:	controllato:	annotazioni:
a C. Pietrini - A. Piu	ottobre 2017		
b			
c			

disegno: PIANTA PIANO PRIMO ARREDATA E VERIFICA SUPERFICI AERO ILLUMINANTI

scala: 1:50 tavola: E A 04/b a

* piano interrato e copertura onnessi perche non necessario dimostrare distribuzione spazi e verifica sup. aero illuminanti

VERIFICA SUPERFICIE AEROILLUMINANTE					
ALLOGGIO	AMBIENTE	Superficie	Sup. finestrata	Ri minimo	Ri progetto

6	Soggiorno + K	22.70	4.13	0.125	0.182	SI
	Camera Mat.	15.32	2.24	0.125	0.146	SI
	Soggiorno + K	22.74	4.13	0.125	0.182	SI
7	Camera Mat.	15.30	2.24	0.125	0.146	SI
	Soggiorno + K	23.00	4.13	0.125	0.180	SI
	Camera Mat.	16.87	2.24	0.125	0.133	SI
8	Soggiorno + K	23.00	4.13	0.125	0.180	SI
	Camera Mat.	16.86	2.24	0.125	0.133	SI
	Soggiorno + K	23.03	4.13	0.125	0.179	SI
9	Camera Mat.	15.27	2.24	0.125	0.147	SI
	Soggiorno + K	23.02	4.13	0.125	0.179	SI
	Camera Mat.	14.48	2.24	0.125	0.155	SI
10	Soggiorno + K	23.02	4.13	0.125	0.179	SI
	Camera Mat.	14.86	2.24	0.125	0.151	SI
	Camera Mat.	14.86	2.24	0.125	0.151	SI

Superfici finestrate bagni tutte 0,8 mq

validazione r.d.p.