


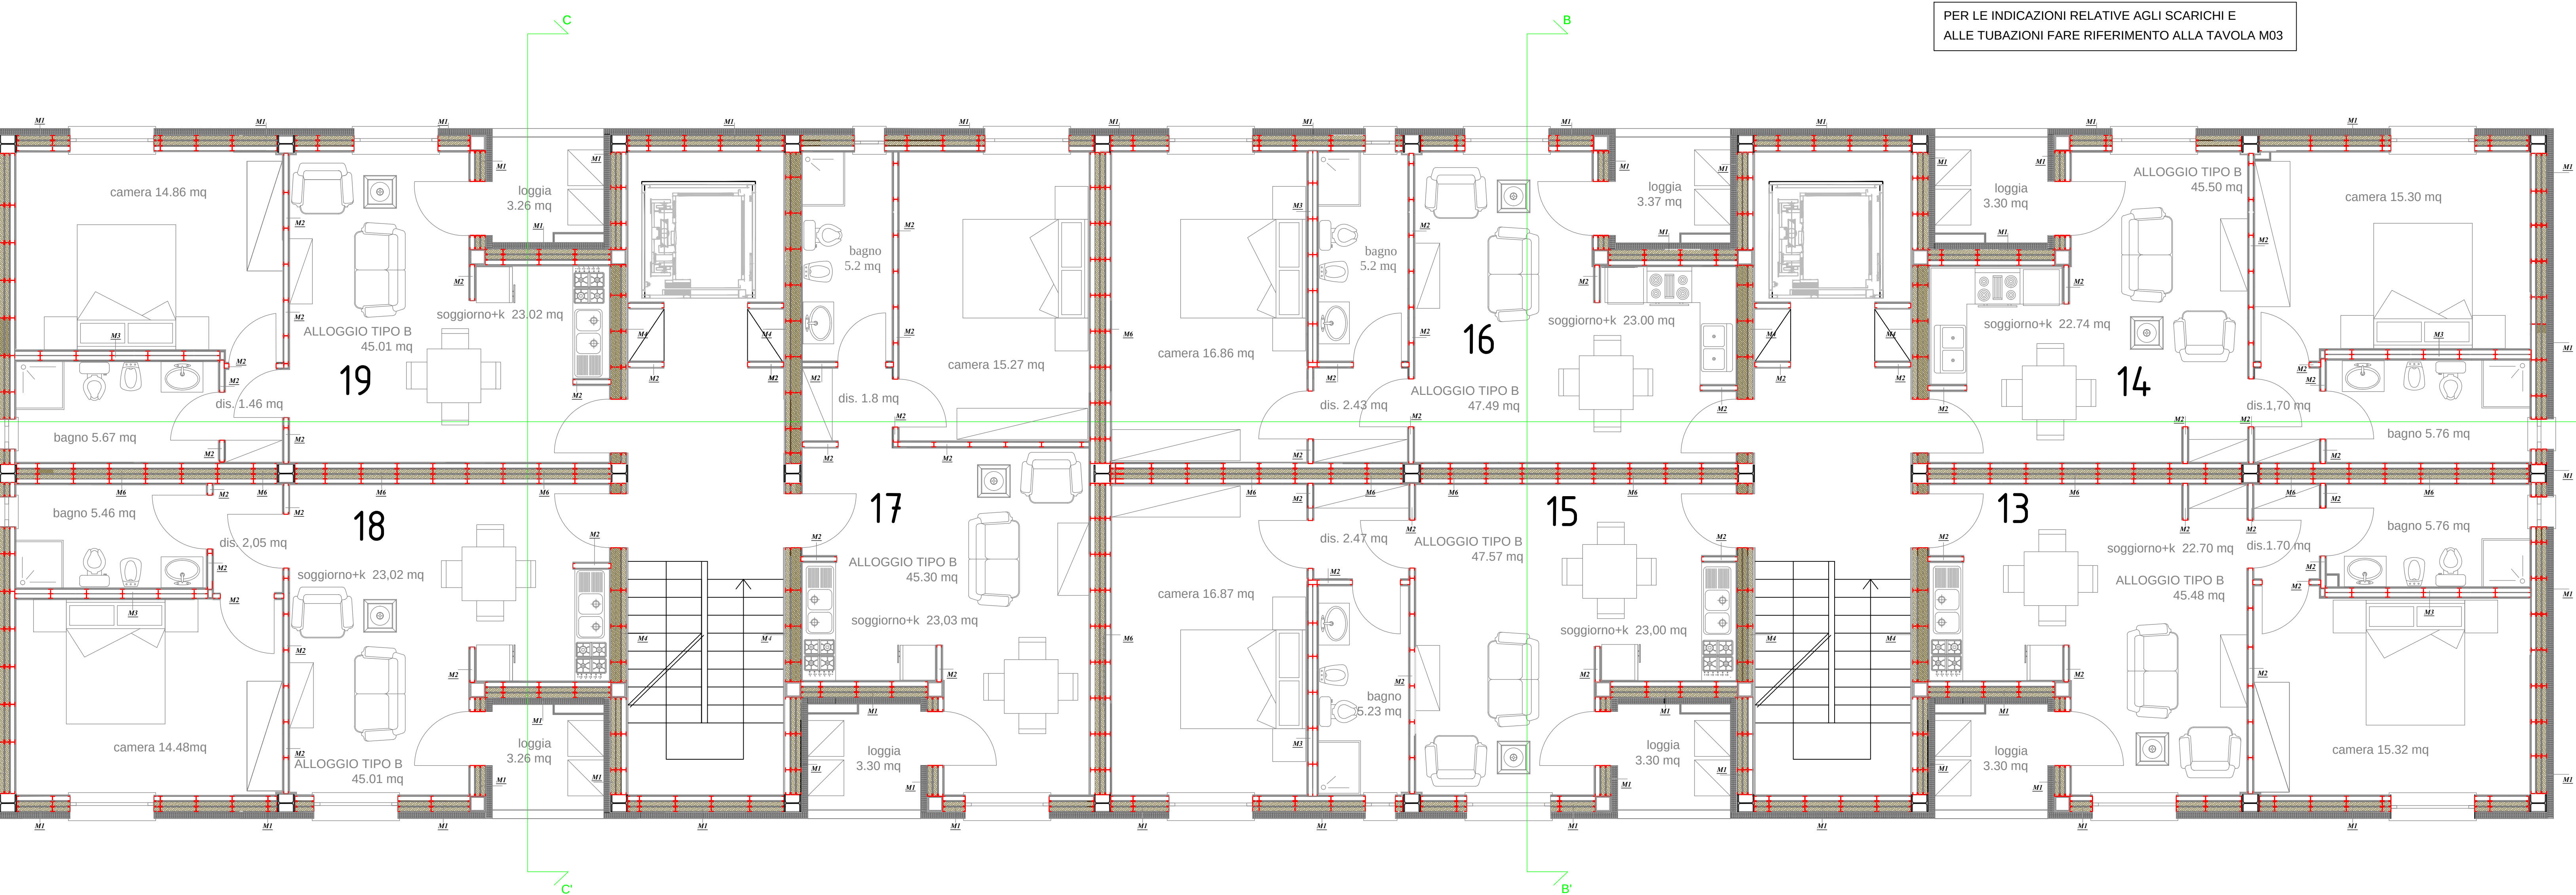

PER LE INDICAZIONI RELATIVE AGLI SCARICHI E
ALLE TUBAZIONI FARE RIFERIMENTO ALLA TAVOLA M03

A.P.E.S. s.c.p.a.
AZIENDA PISANA EDILIZIA SOCIALE
via E. F e r m i n. 4 - 5 6 1 2 6 P I S A

oggetto: **PROGETTO PER LA REALIZZAZIONE DI N°83 ALLOGGI DI
EDILIZIA RESIDENZIALE PUBBLICA IN PISA**
secondo stralcio di sostituzione urbanistica

ubicazione: **COMUNE DI PISA
LOC. SANT' ERmete - VIA EMILIA**

propriet' : Comune di Pisa finanziamento:

codice Cup protocollo progetti NC 03 16

progettista: Dott. Ing. Alessandra Piu resp. del proc.: Dott. Ing. Chiara Cristiani

collaboratori: Geom. Claudio Pietrini fase prog.: **ESECUTIVO**

redatto:	data:	controllato:	annotazioni:
a C. Pietrini - A. Piu	ottobre 2017		
b			
c			

disegno:

**PIANTA PIANO SECONDO ARREDATA E
VERIFICA SUPERFICI AERO ILLUMINANTI**

scala: 1:50 tavola: **E A 04/c a**

* piano interrato e copertura onnesi per" non necessano dimostrare
distribuzione spau e verifica sup. aro illuminanti

VERIFICA SUPERFICIE AEROILLUMINANTE					
ALLOGGIO	AMBIENTE	Superficie	Sup. finestrata	Ri minimo	Ri progetto
13	Soggiorno + K	22,70	4,13	0,125	0,182
	Camera Mat.	15,32	2,24	0,125	0,146
	Soggiorno + K	22,74	4,13	0,125	0,182
14	Camera Mat.	15,30	2,24	0,125	0,146
	Soggiorno + K	23,00	4,13	0,125	0,180
	Camera Mat.	16,86	2,24	0,125	0,133
15	Soggiorno + K	23,03	4,13	0,125	0,179
	Camera Mat.	15,27	2,24	0,125	0,147
	Soggiorno + K	23,02	4,13	0,125	0,179
16	Camera Mat.	14,48	2,24	0,125	0,155
	Soggiorno + K	23,02	4,13	0,125	0,179
	Camera Mat.	14,86	2,24	0,125	0,151

Superfici finestrate bagni tutte 0,8 mq

PIANO SECONDO ARREDATO