


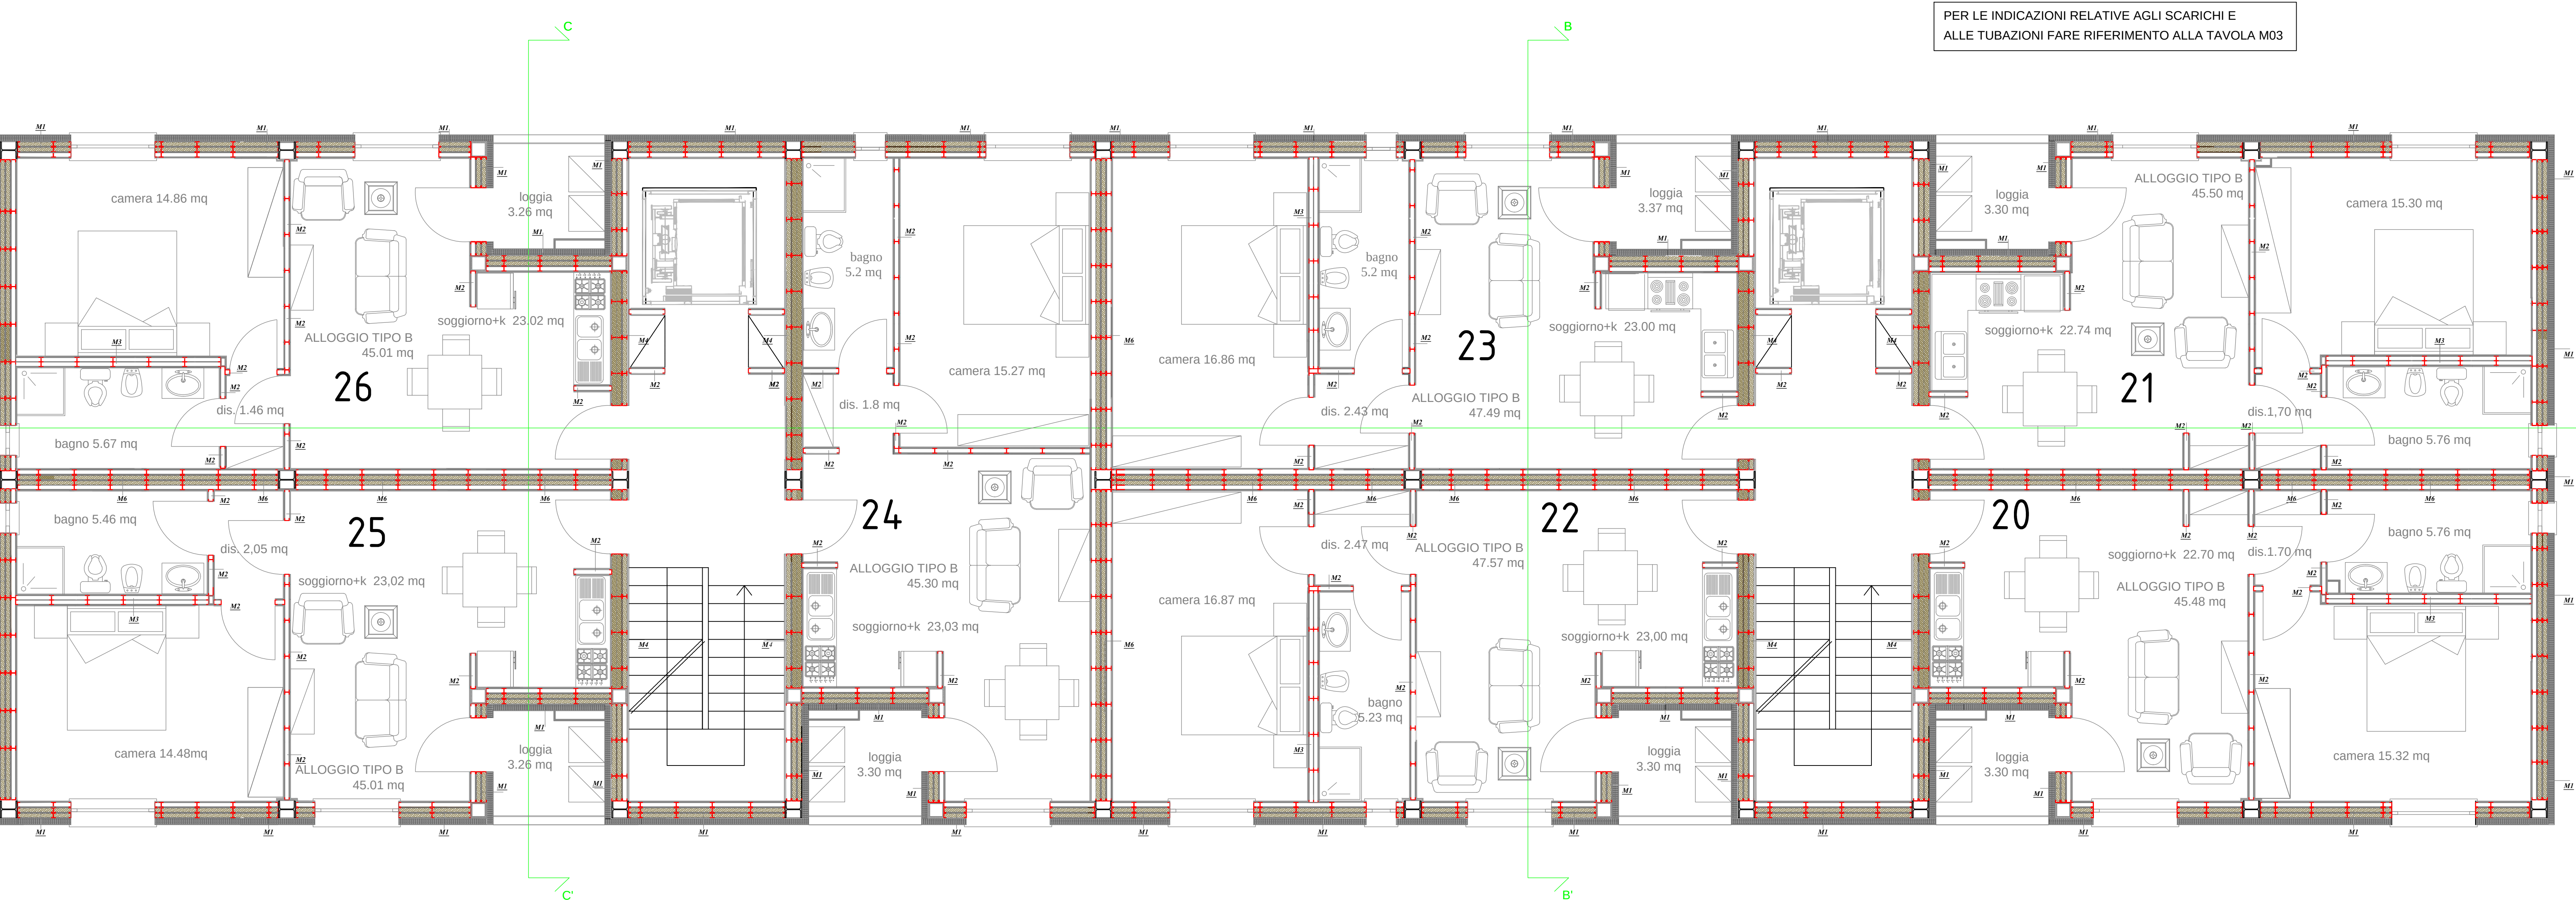

PIANO TERZO ARREDATO

A.P.E.S. s.c.p.a.
AZIENDA PISANA EDILIZIA SOCIALE
via E. Fermi n. 4 - 56126 PISA

validazione r.d.p.

oggetto: PROGETTO PER LA REALIZZAZIONE DI N°83 ALLOGGI DI EDILIZIA RESIDENZIALE PUBBLICA IN PISA secondo stralcio di sostituzione urbanistica

ubicazione: COMUNE DI PISA
LOC. SANT'ERMETE - VIA EMILIA

proprietà: Comune di Pisa finanziamento:

codice Cup: protocollo progetti NC 03 16

progettista: Dott. Ing. Alessandra Piu resp. del proc.: Dott. Ing. Chiara Cristiani

collaboratori: Geom. Claudio Pietrini fase prog.: ESECUTIVO


redatto:	data:	controllato:	annotazioni:
a C. Pietrini - A. Piu	ottobre 2017		
b			
c			

disegno: PIANTA PIANO TERZO ARREDATA E VERIFICA SUPERFICI AERO ILLUMINANTI

scala: 1:50 tavola: E A 04/d a

* piano interrato e copertura onnessi per cui non necessari dimostrare distribuzione spazi e verifica sup. aero illuminanti

Disegno protetto ai termini di Legge. TUTTI I DIRITTI SONO RISERVATI

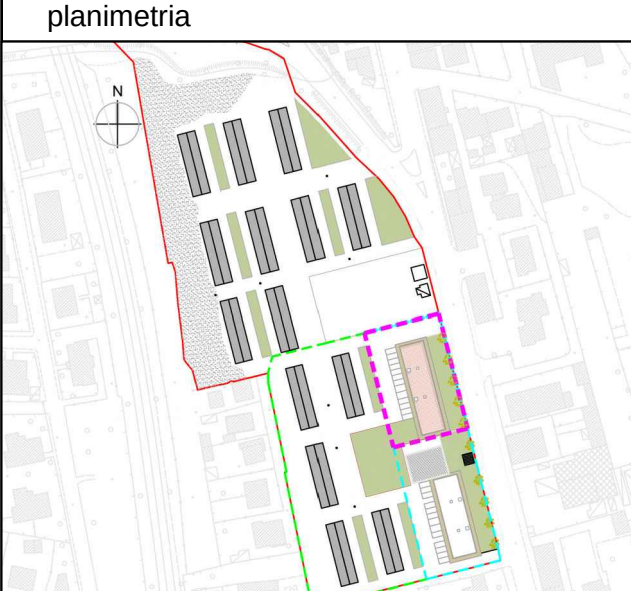

VERIFICA SUPERFICIE AEROILLUMINANTE						
ALLOGGIO	AMBIENTE	Superficie	Sup. finestrata	Ri minimo	Ri progetto	VERIFICA
20	Soggiorno + K	22,70	4,13	0,125	0,182	SI
	Camera Mat.	15,32	2,24	0,125	0,146	SI
	Soggiorno + K	22,74	4,13	0,125	0,182	SI
21	Camera Mat.	15,30	2,24	0,125	0,146	SI
	Soggiorno + K	23,00	4,13	0,125	0,180	SI
	Camera Mat.	16,87	2,24	0,125	0,133	SI
22	Soggiorno + K	23,00	4,13	0,125	0,180	SI
	Camera Mat.	16,86	2,24	0,125	0,133	SI
	Soggiorno + K	23,03	4,13	0,125	0,179	SI
23	Camera Mat.	15,27	2,24	0,125	0,147	SI
	Soggiorno + K	23,02	4,13	0,125	0,179	SI
	Camera Mat.	14,48	2,24	0,125	0,155	SI
24	Soggiorno + K	23,02	4,13	0,125	0,179	SI
	Camera Mat.	14,86	2,24	0,125	0,151	SI
	Camera Mat.	14,86	2,24	0,125	0,151	SI

Superfici finestrate bagni tutte 0,8 mq