


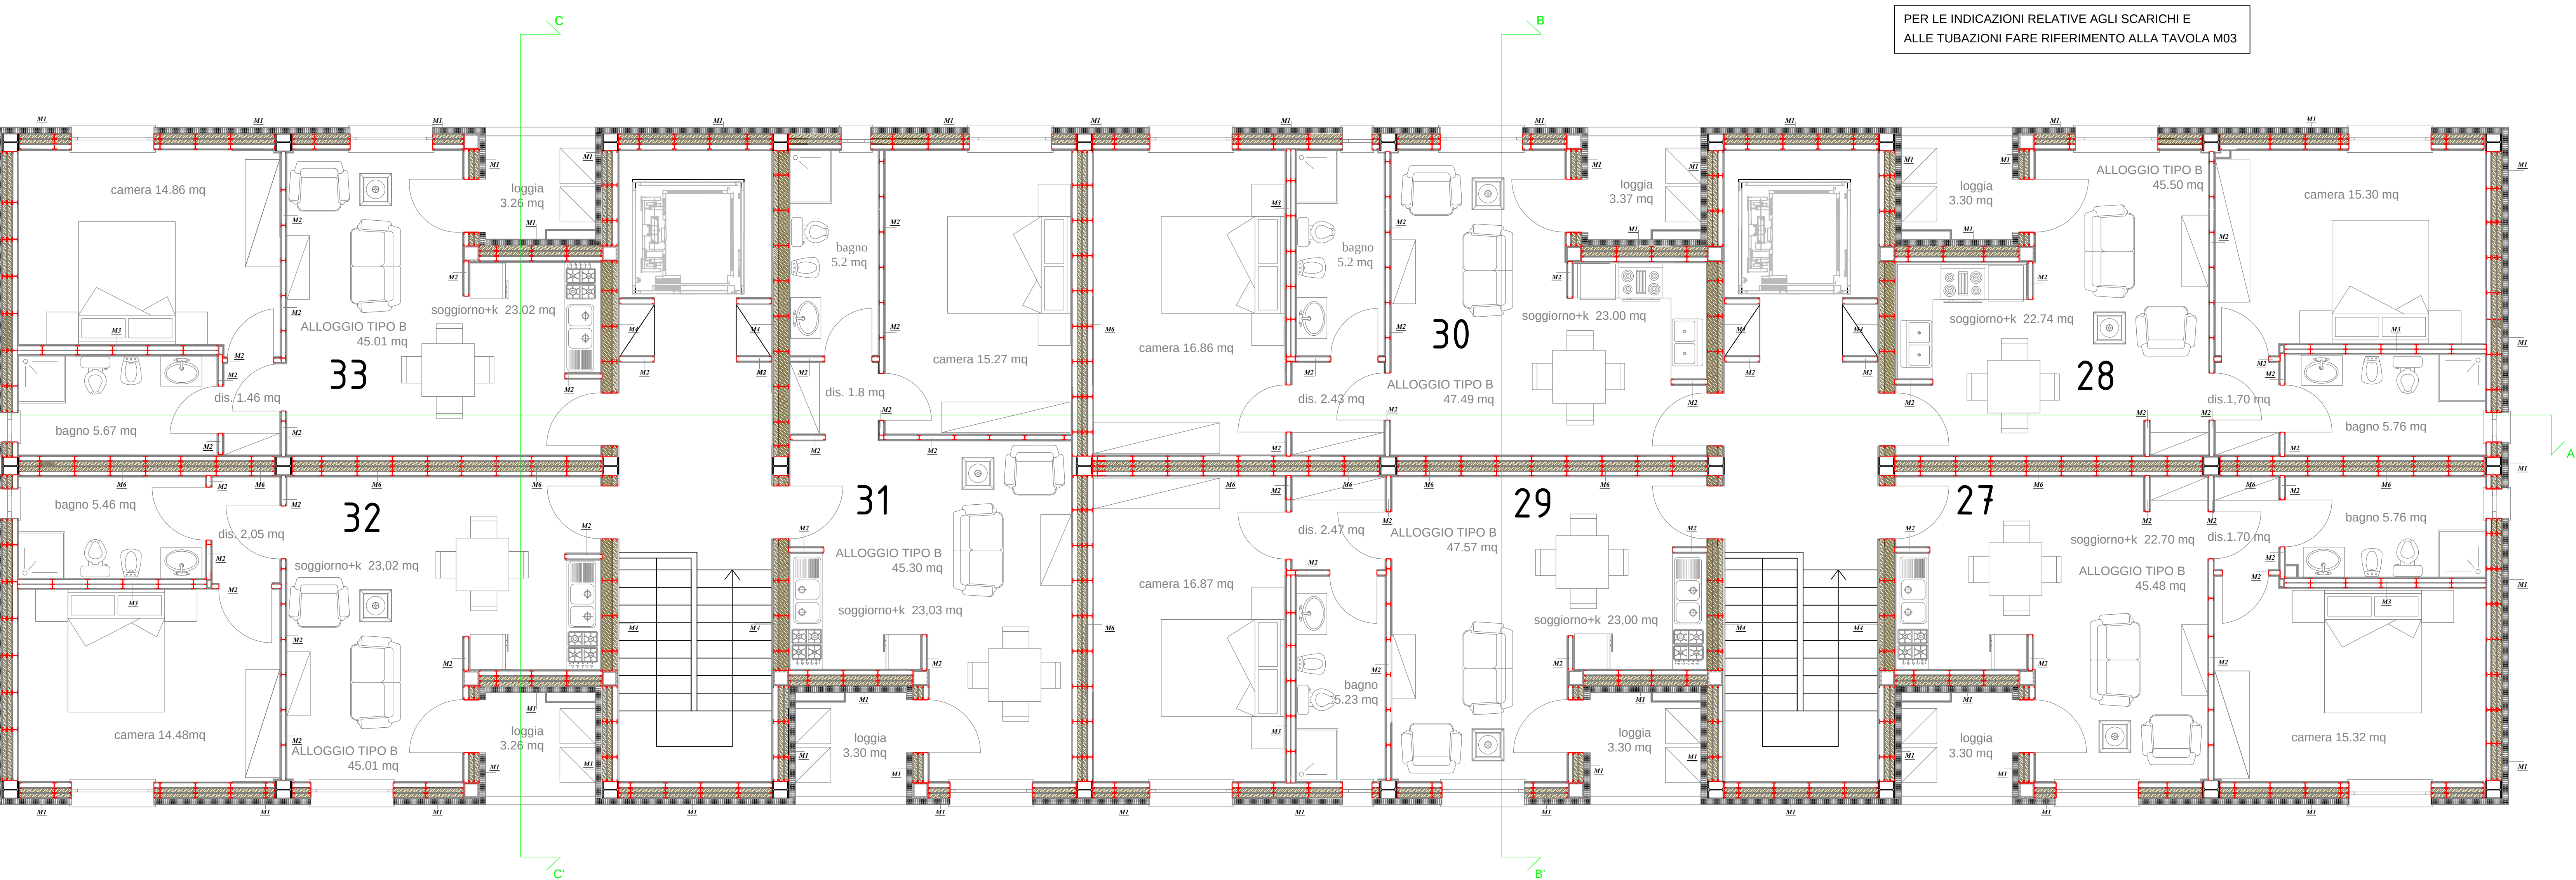

PIANO QUARTO ARREDATO

A.P.E.S. s.c.p.a.
AZIENDA PISANA EDILIZIA SOCIALE
via E. F e r m i n. 4 - 5 6 1 2 6 P I S A

oggetto: **PROGETTO PER LA REALIZZAZIONE DI N°83 ALLOGGI DI EDILIZIA RESIDENZIALE PUBBLICA IN PISA**
secondo stralcio di sostituzione urbanistica

ubicazione: **COMUNE DI PISA**
LOC. SANT'ERMETE - VIA EMILIA

propriet': **Comune di Pisa** finanziamento:

codice Cup: protocollo progetti **NC 03 16**

progettista: **Dott. Ing. Alessandra Piu** resp. del proc.: **Dott. Ing. Chiara Cristiani**

collaboratori: **Geom. Claudio Pietrini** fase prog.: **ESECUTIVO**


redatto:	data:	controllato:	annotazioni:
a C. Pietrini - A. Piu	ottobre 2017		
b			
c			

disegno: **PIANTA PIANO QUARTO ARREDATA E VERIFICA SUPERFICI AERO ILLUMINANTI**

scala: **1:50** tavola: **E A 04/e a**

* piano interrato e copertura onnessi perche' non necessario dimostrare distribuzione spazi e verifica sup. aero illuminanti

Disegno protetto ai termini di Legge. TUTTI I DIRITTI SONO RISERVATI

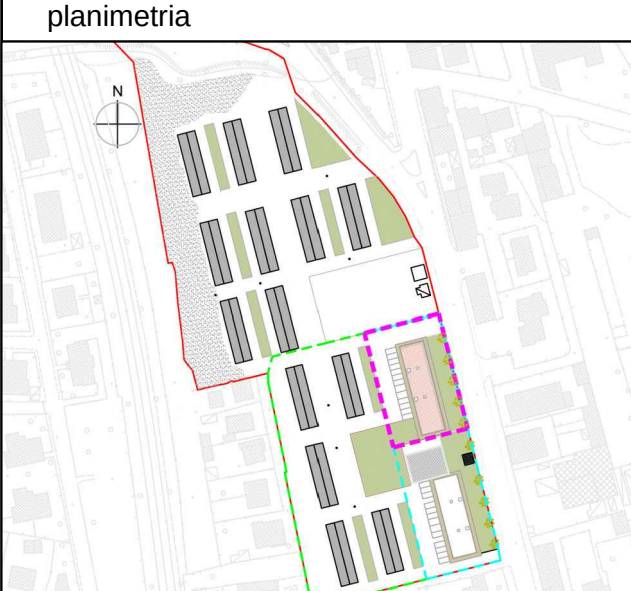

VERIFICA SUPERFICIE AEROILLUMINANTE						
ALLOGGIO	AMBIENTE	Superficie	Sup. finestrata	Ri minimo	Ri progetto	VERIFICA
27	Soggiorno + K	22.70	4.13	0.125	0.182	SI
	Camera Mat.	15.32	2.24	0.125	0.146	SI
28	Soggiorno + K	22.74	4.13	0.125	0.182	SI
	Camera Mat.	15.30	2.24	0.125	0.146	SI
29	Soggiorno + K	23.00	4.13	0.125	0.180	SI
	Camera Mat.	16.87	2.24	0.125	0.133	SI
30	Soggiorno + K	23.00	4.13	0.125	0.180	SI
	Camera Mat.	16.86	2.24	0.125	0.133	SI
31	Soggiorno + K	23.03	4.13	0.125	0.179	SI
	Camera Mat.	15.27	2.24	0.125	0.147	SI
32	Soggiorno + K	23.02	4.13	0.125	0.179	SI
	Camera Mat.	14.48	2.24	0.125	0.155	SI
33	Soggiorno + K	23.02	4.13	0.125	0.179	SI
	Camera Mat.	14.86	2.24	0.125	0.151	SI
Superfici finestrate bagni tutte 0,8 mq						

validazione r.d.p.