



validazione r.d.p.

oggetto: <b>PROGETTO PER IL RECUPERO DI UN EX EDIFICIO TECNICO: REALIZZAZIONE DI N°1 ALLOGGI ERP</b>			
ubicazione: <b>COMUNE DI SAN GIULIANO TERME - Parco dei Pini</b>			
proprietà: Comune di S. Giuliano Terme		finanziamento: Del. 786 del 16/2018 - POR 2015-16 L.R. 96/1996 art. 23	
codice Cup	H16C12000010002	protocollo progetti	RE 01 12
progetto: arch. Stefano Giovannoni geom. Claudio Pietrini		resp. del proc.: geom. Claudio Pietrini	
		fase prog.: <b>ESECUTIVO</b>	
redatto:	data:	controllato:	annotazioni:
a C. Pietrini	marzo 2019	S.G.	
b			
c			

disegno:  
**TAVOLA PARTICOLARI**  
 scala: 1:50 - 1:20 tavola: **E A 04 a**


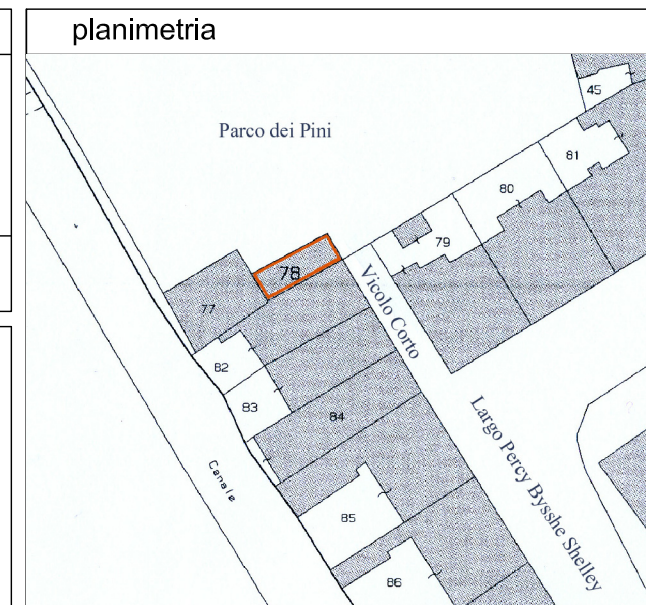


arch. Stefano Giovannoni (APES Pisa)  
 Disegno protetto a termini di Legge. TUTTI I DIRITTI SONO RISERVATI

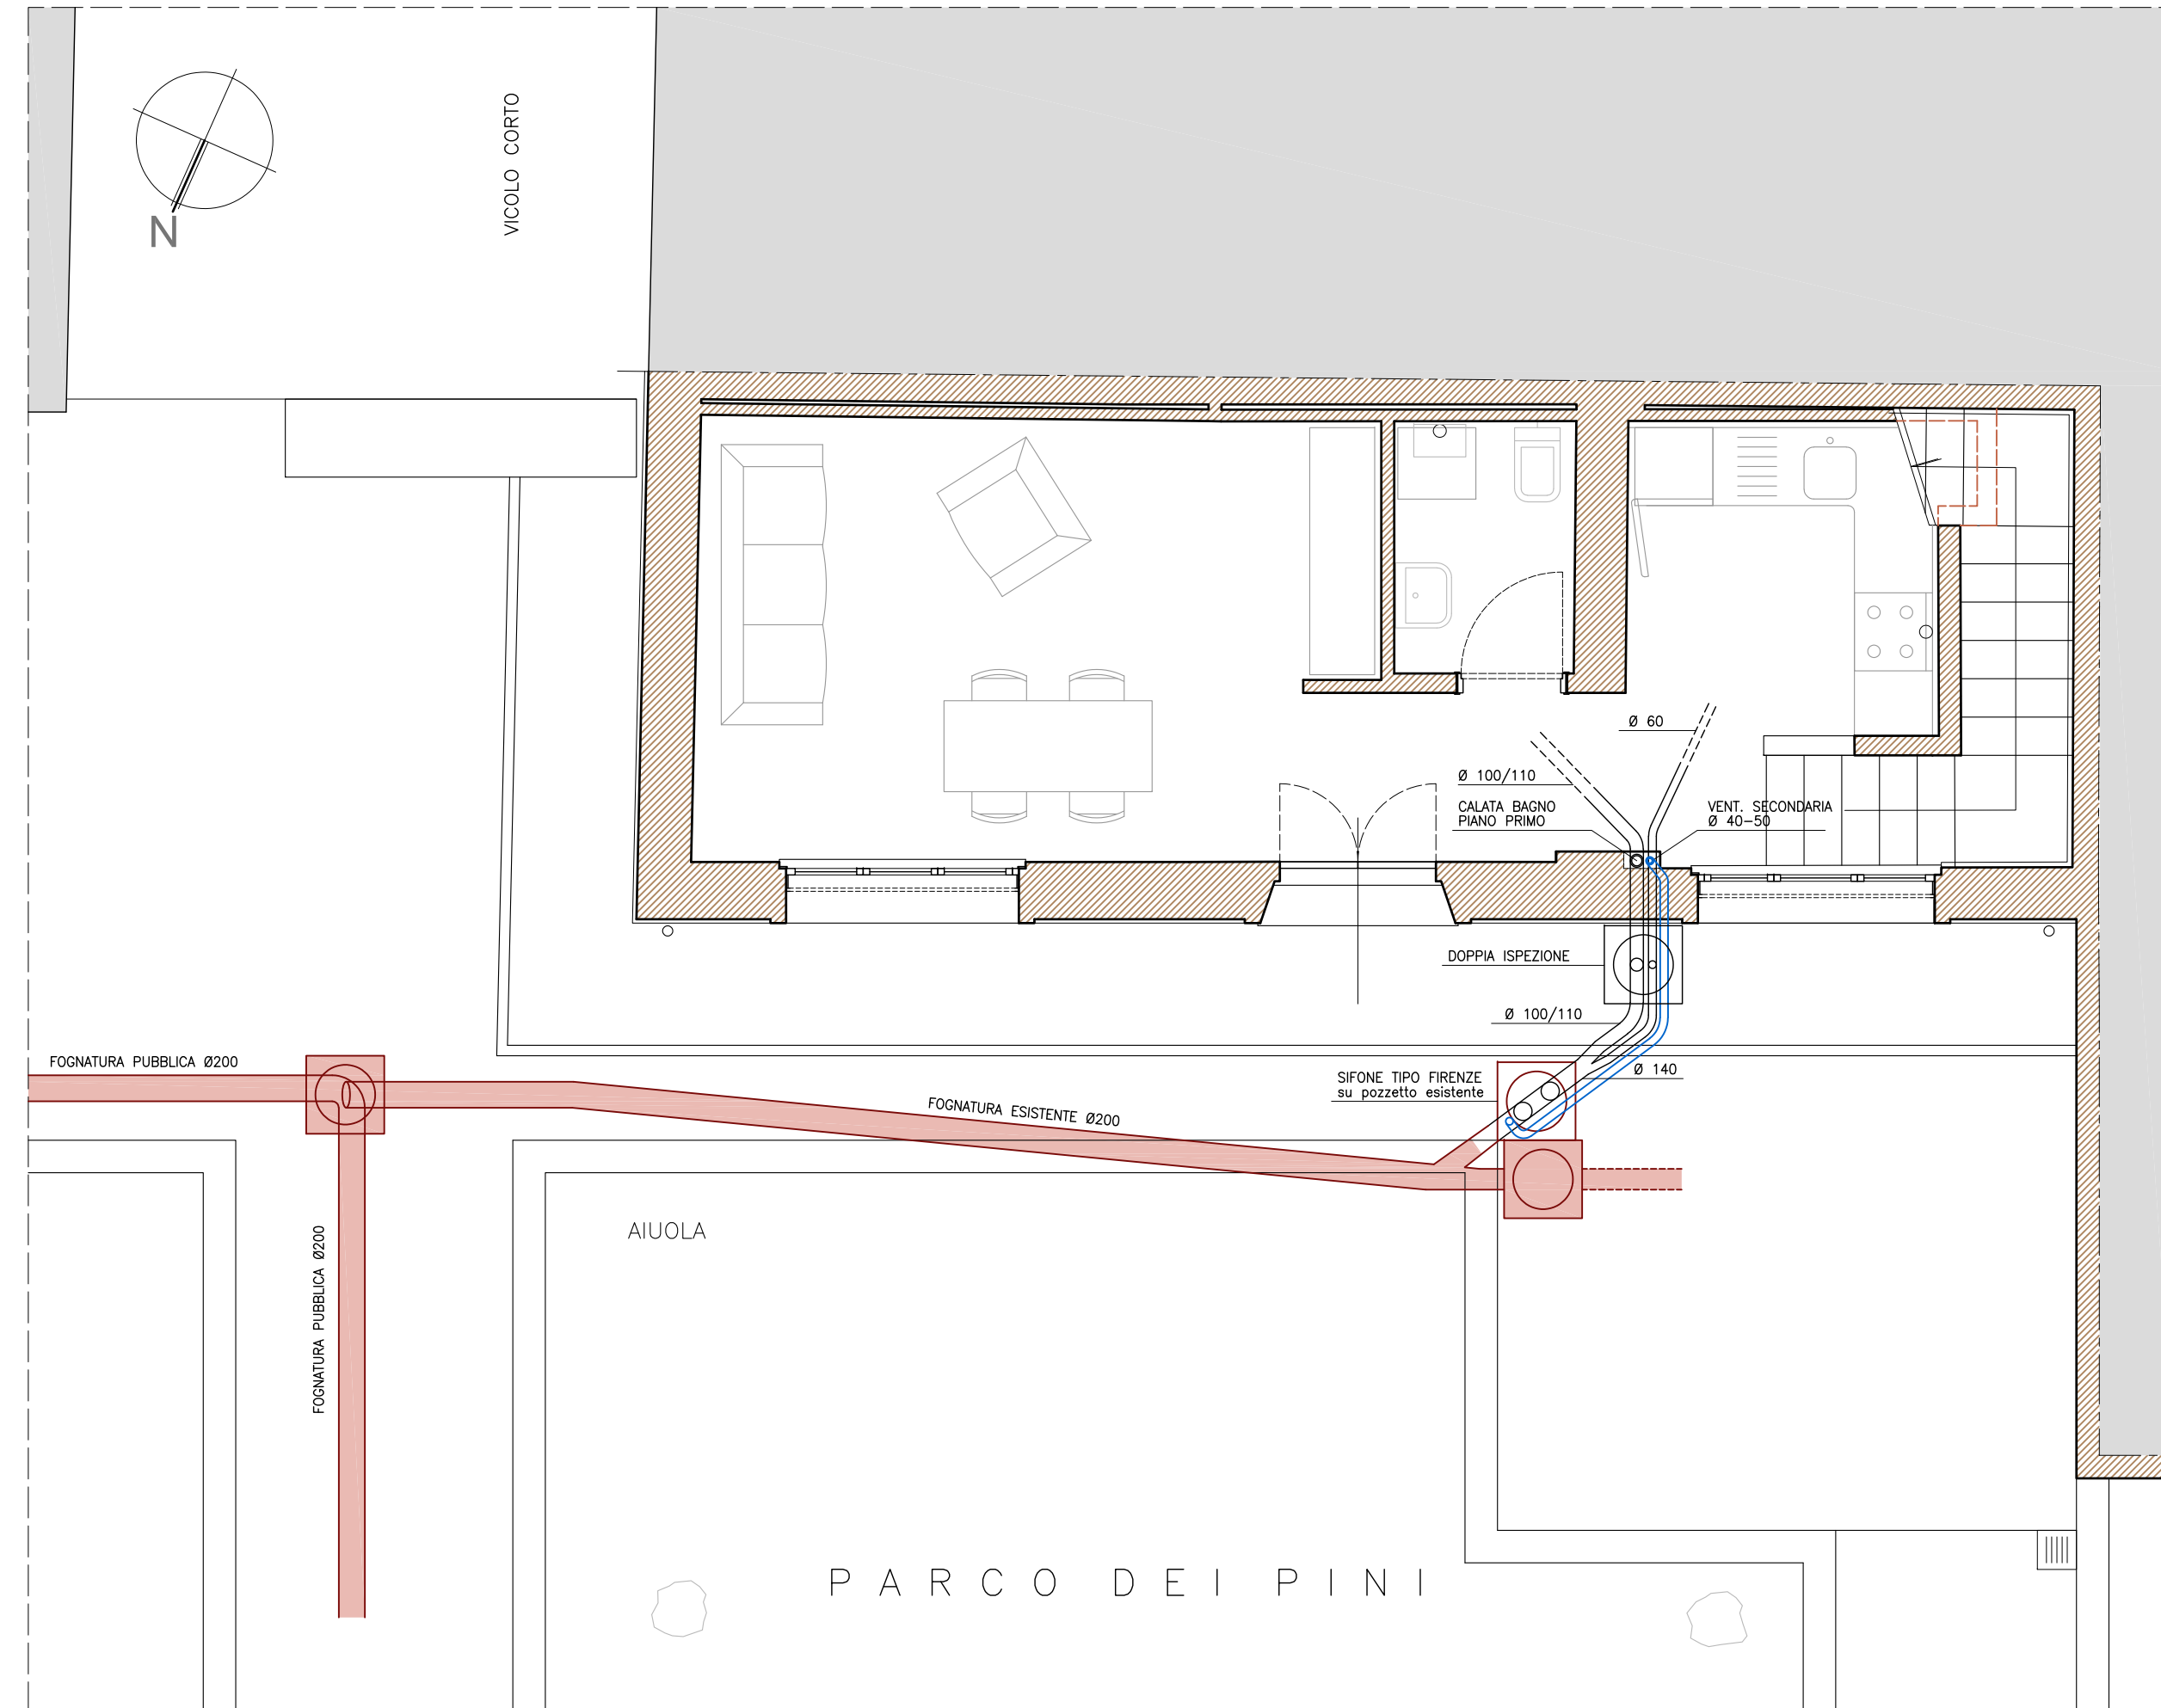


**PIANTA PIANO TERRENO - SCALA 1:50**  
**SISTEMA SCARICHI ACQUE NERE**

**SCHEMA DEI POZZETTI E DEGLI SCARICHI**

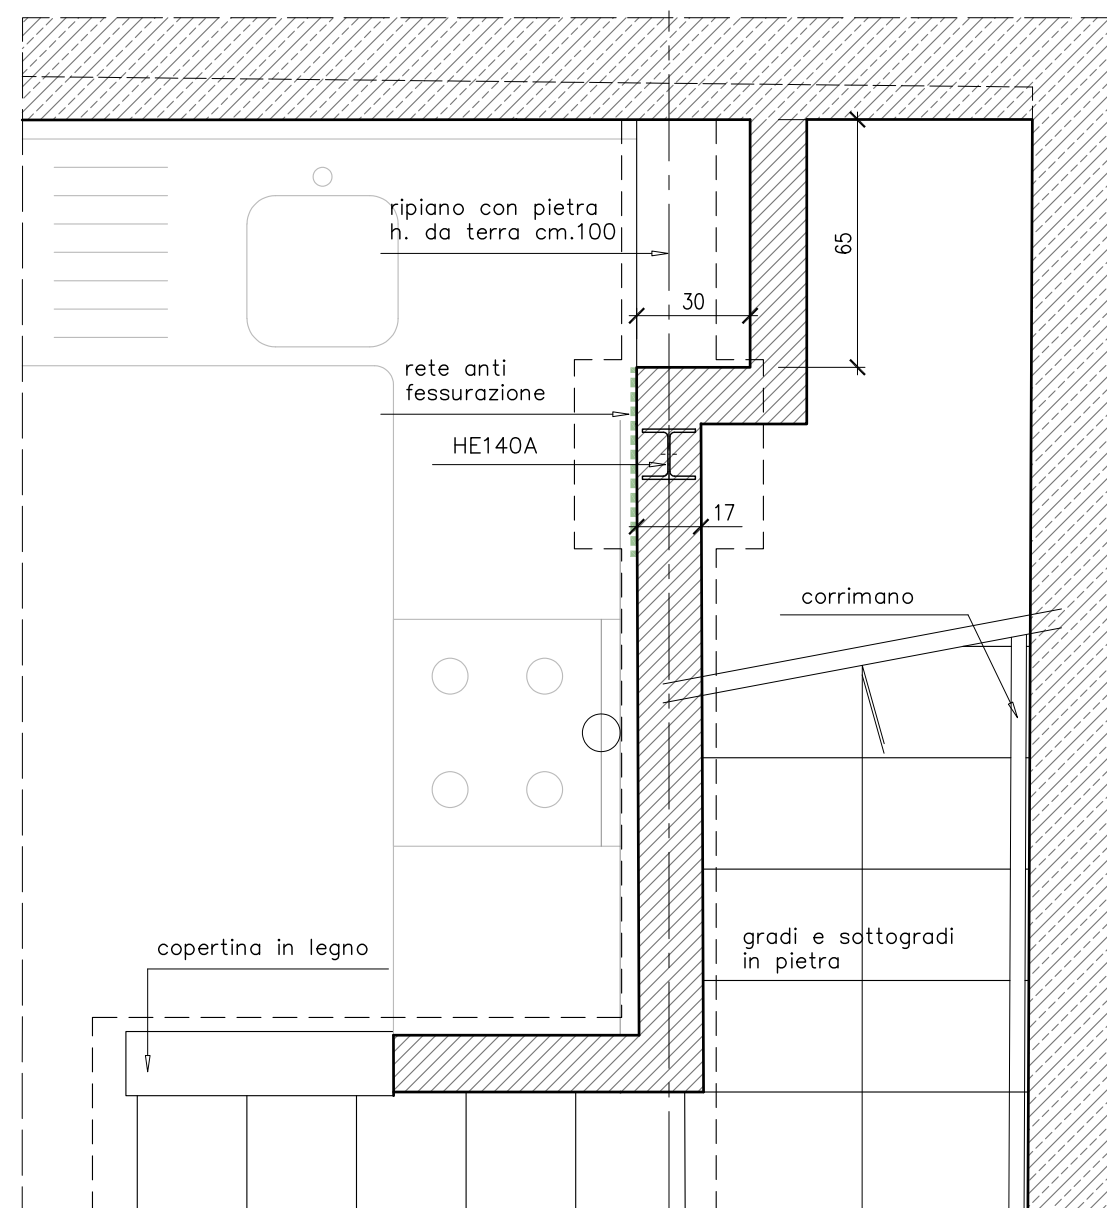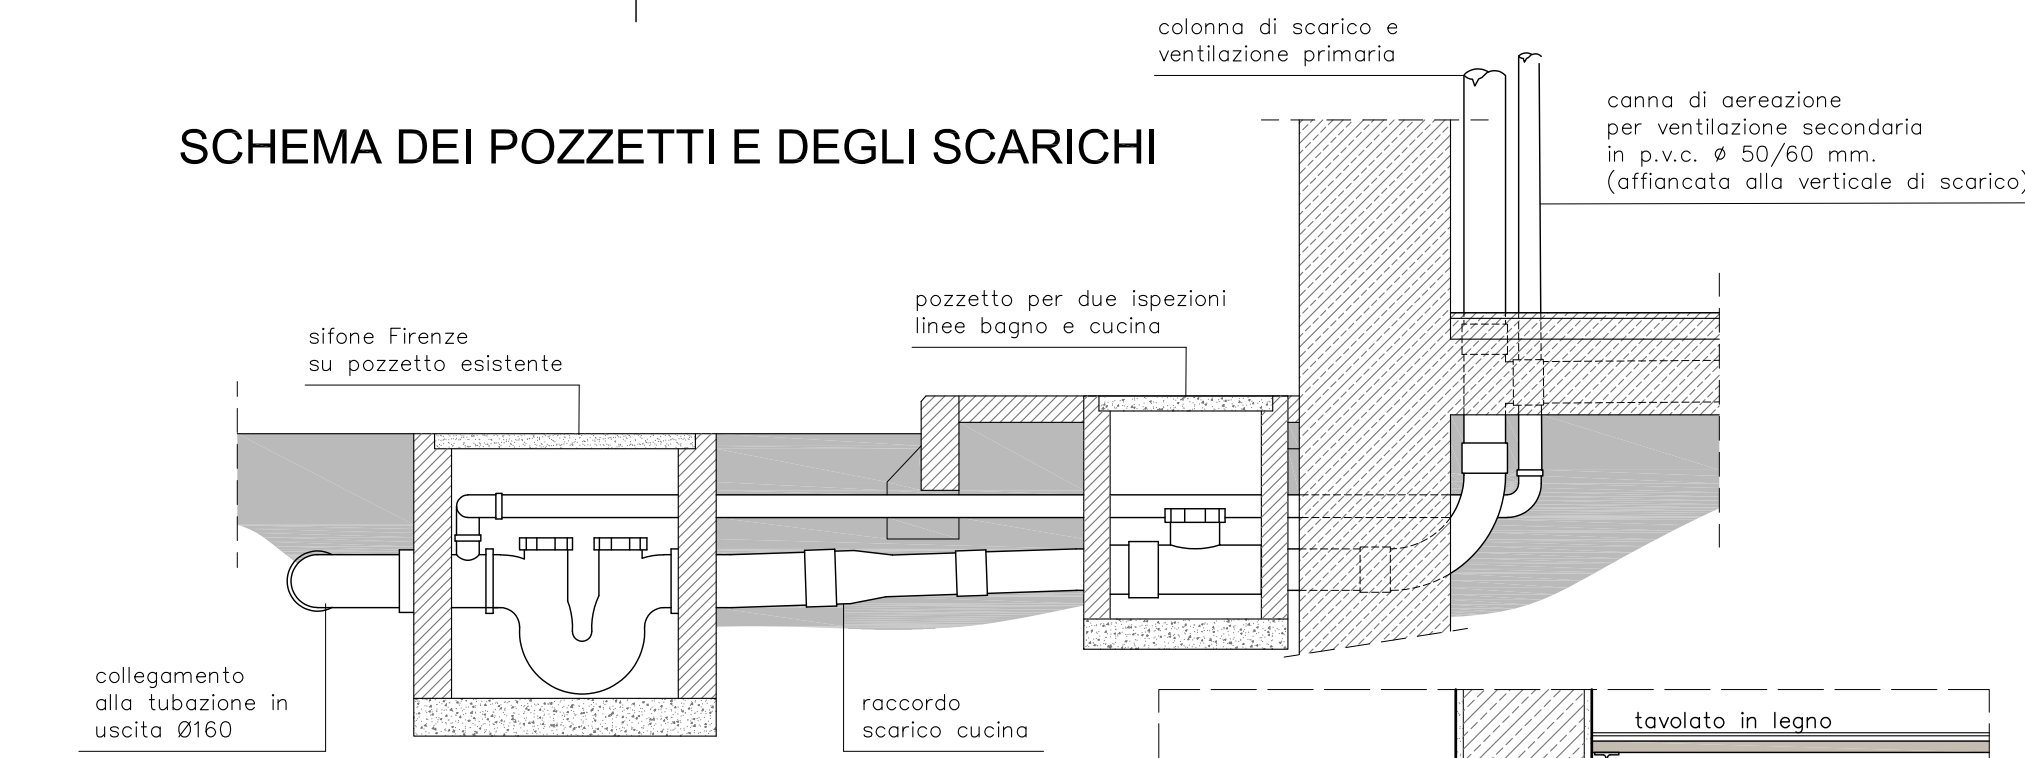

**DETTAGLIO PARETE SCALA**  
**SCALA 1:20**

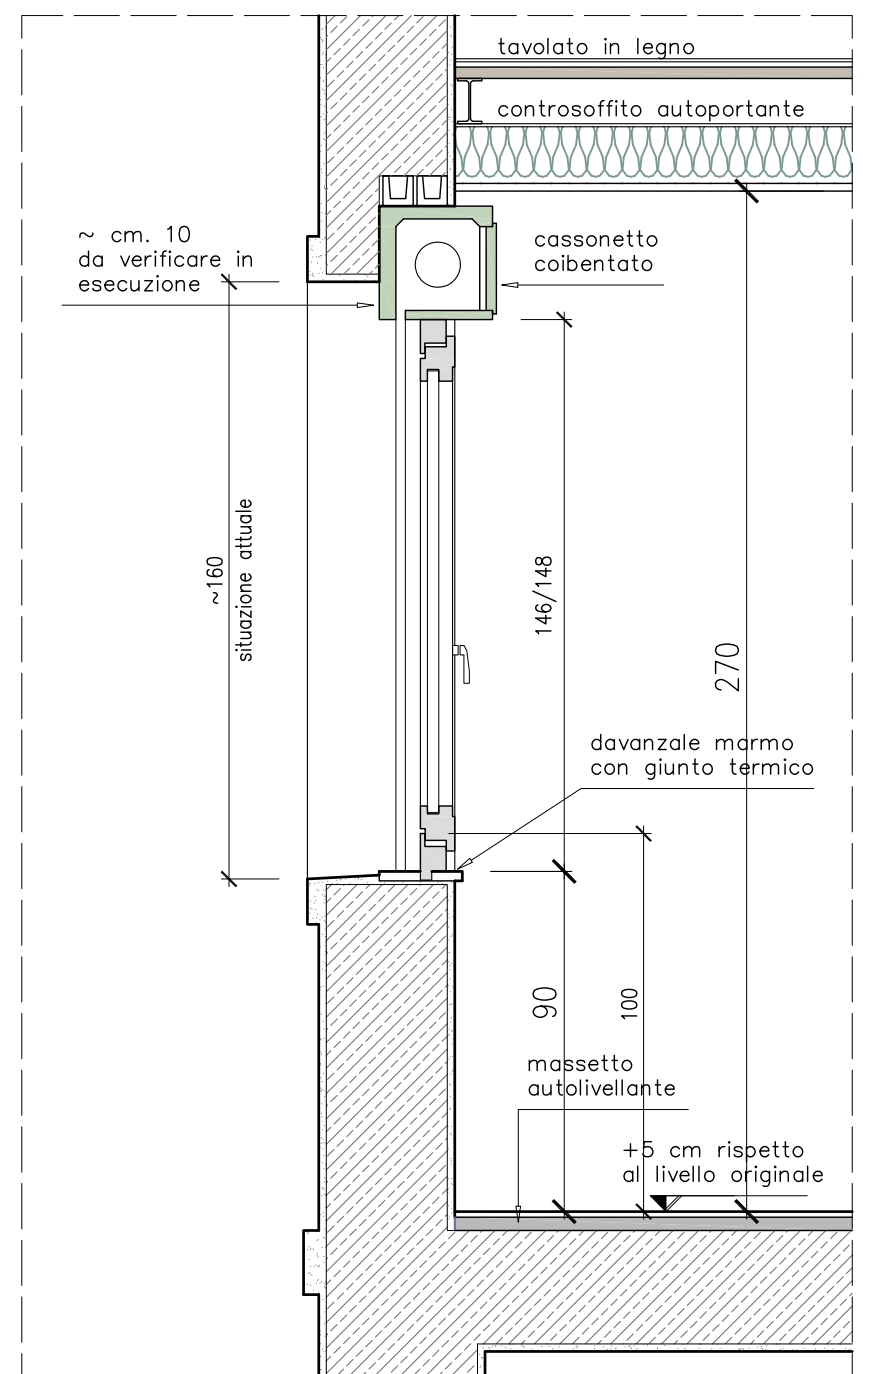

**SEZIONE SU FINESTRA PIANO PRIMO**  
**SCALA 1:20**