

**A.P.E.S.** s.c.p.a.

**AZIENDA PISANA EDILIZIA SOCIALE**  
via E. Fermin. 4 - 56126 PISA

validazione r.d.p.

oggetto: MANUTENZIONE STRAORDINARIA DI N.4 ALLOGGI DI E.R.P.

ubicazione: COMUNE DI SAN GIULIANO TERME  
LOC. PONTASSERCHIO - via Alcide De Gasperi n.81

proprietà: Comune di:  
San Giuliano Terme

finanziamento: POR 2010-12 (Legge 560/1993)  
Del. GRT n.852 DEL 21/10/2013

codice Cup H 1 4 B 1 3 0 0 5 8 0 0 2

protocollo progetti AD 19 12

progettista: geom. Claudio Pietrini

resp. del proc.: geom. Claudio Pietrini

collaboratori:



fase prog.: ESECUTIVO

	redatto:	data:	controllato:	annotazioni:
a	C. Pietrini	novembre 2017		
b				
c				

disegno:  
**SCHEMA NUOVA FOGNATURA NERA**

scala: 1:200 tavola: **E A 02 a**

planimetria

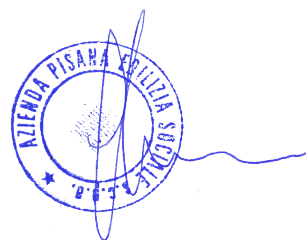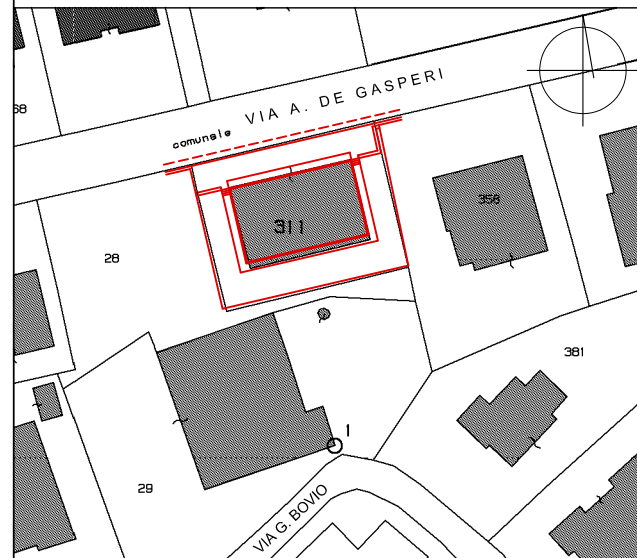

Disegno protetto a termini di Legge. TUTTI I DIRITTI SONO RISERVATI

PARTICOLARE POZZETTO  
DOCCIONATE DI SCARICO

