


CONDOMINIO APES scpa.


Ubicato a Pisa, in Via Norvegia, 16 - scala 1:200

SCHEMA PER FALDE DI COPERTURA

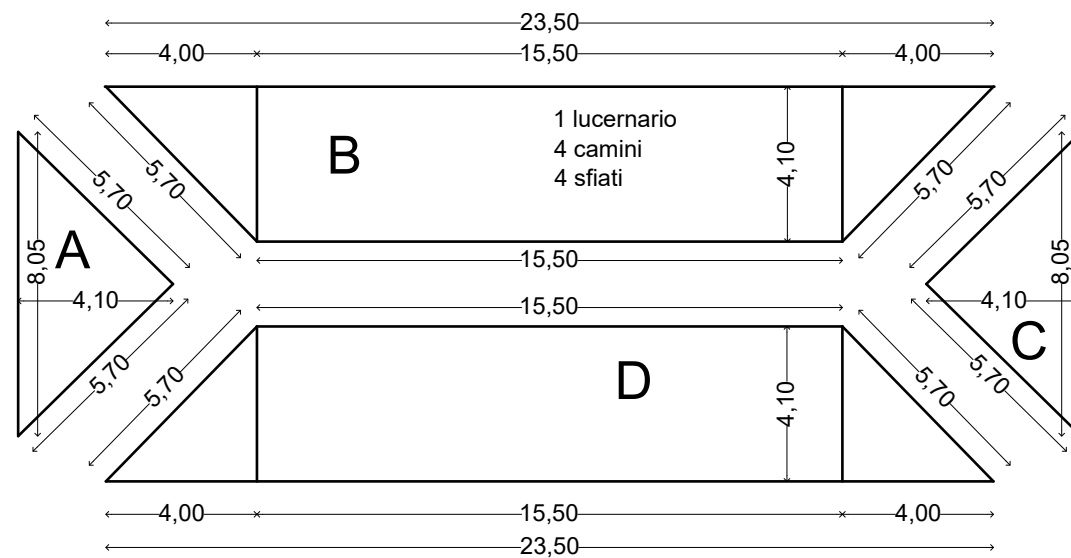


TOTALE: 4 CAMINI
4 SFIATI
1 LUCERNARIO


SCHEMA PER GRONDE

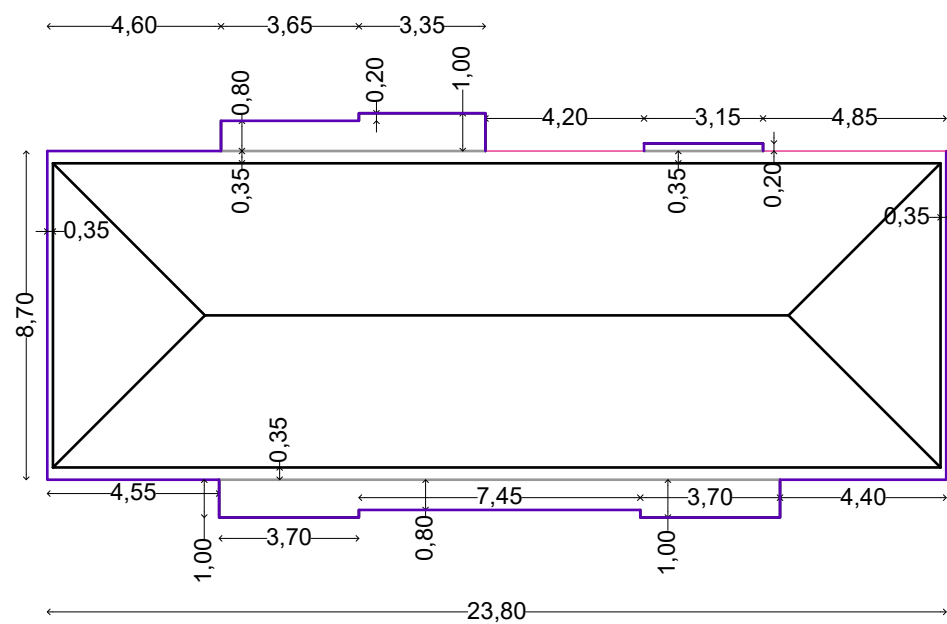

— altezza parapetto ml. 1,05
— altezza parapetto ml. 1,45

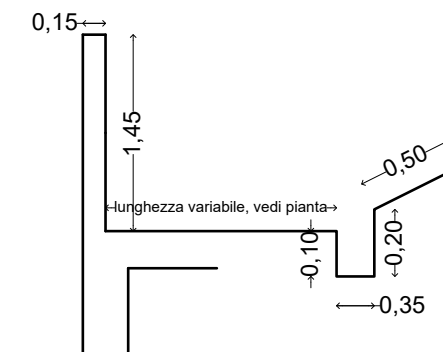

sviluppo guaina, ml. 2,60, dove "non" c'è la gronda
sviluppo guaina, ml. 3,60, dove la gronda misura ml. 1,00
sviluppo guaina, ml. 2,80, dove la gronda misura ml. 0,20

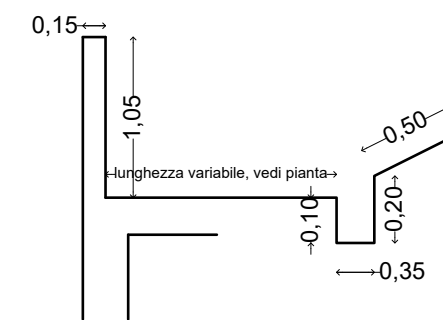

sviluppo guaina, ml. 2,20, dove "non" c'è la gronda
sviluppo guaina, ml. 3,00, dove la gronda misura ml. 0,80