

oggetto: **PROGETTO PER LA REALIZZAZIONE DI N°33 ALLOGGI DI EDILIZIA RESIDENZIALE PUBBLICA IN PISA secondo stralcio di sostituzione urbanistica**

ubicazione: **COMUNE DI PISA LOC. SANT'ERMETE - VIA EMILIA**

proprietà: **Comune di Pisa** finanziamento:

codice Cup: _____ protocollo progetti: **NC 03 16**

progettista: **Dott. Ing. Alessandra Piu** resp. del proc.: **Dott. Ing. Chiara Cristiani**


collaboratori: **Geom. Claudio Pietrini** fase prog.: **ESECUTIVO**

redatto: **C. Pietrini** data: **ottobre 2017** controllato: _____ annotazioni: _____

a _____
 b _____
 c _____

disegno: **PIANO QUARTO QUOTATO**

scala: **1:50** tavola: **E A 03/f a**

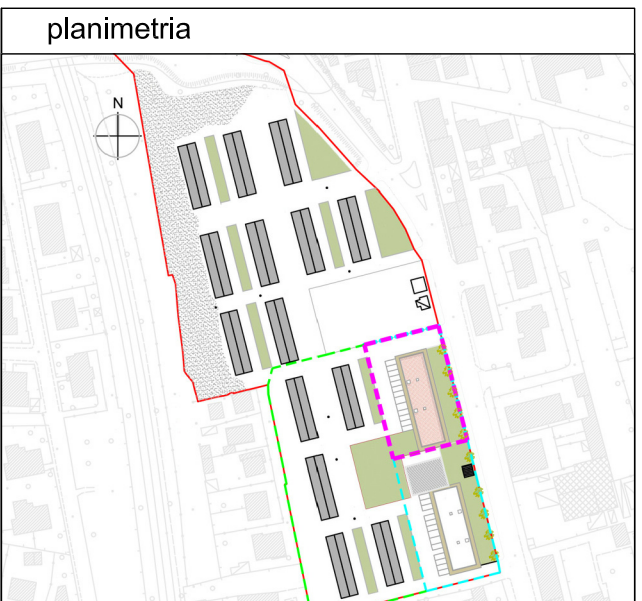

Disegno protetto a termini di Legge. TUTTI I DIRITTI SONO RISERVATI

