

oggetto: PROGETTO PER LA REALIZZAZIONE DI N°33 ALLOGGI DI EDILIZIA RESIDENZIALE PUBBLICA IN PISA secondo stralcio di sostituzione urbanistica

ubicazione: COMUNE DI PISA
 LOC. SANT'ERMETE - VIA EMILIA

proprietà: Comune di Pisa finanziamento:

codice Cup: _____ protocollo progetti: NC 03 16


progettista: Dott. Ing. Alessandra Piu resp. del proc.: Dott. Ing. Chiara Cristiani

collaboratori: Geom. Claudio Pietrini fase prog.: ESECUTIVO

redatto:	data:	controllato:	annotazioni:
a C. Pietrini	ottobre 2017		
b			
c			

disegno: **PIANO COPERTURA QUOTATO**

scala: 1:50 tavola: **E A 03/g a**

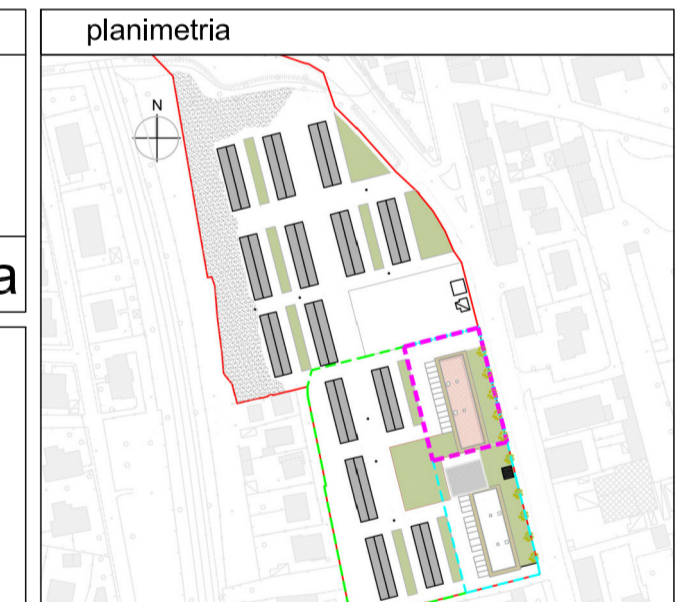

Disegno protetto a termini di Legge. TUTTI I DIRITTI SONO RISERVATI

