


SEZIONE A-A'

oggetto: PROGETTO PER LA REALIZZAZIONE DI N°33 ALLOGGI DI EDILIZIA RESIDENZIALE PUBBLICA IN PISA secondo stralcio di sostituzione urbanistica			
ubicazione: COMUNE DI PISA LOC. SANT' ERMETE - VIA EMILIA			
proprietà: Comune di Pisa	finanziamento:		
codice Cup	protocollo progetti NC 03 16		
progettista: Dott. Ing. Alessandra Piu	resp. del proc.: Dott. Ing. Chiara Cristiani		
collaboratori: Geom. Claudio Pietrini	fase prog.: ESECUTIVO		
redatto: a C. Pietrini - A. Piu	data: ottobre 2017	controllato:	annotazioni:
b			
c			
disegno: SEZIONE A-A'		planimetria	
scala: 1:50		tavola: E A 05/a a	
Disegno protetto ai termini di Legge. TUTTI I DIRITTI SONO RISERVATI.			

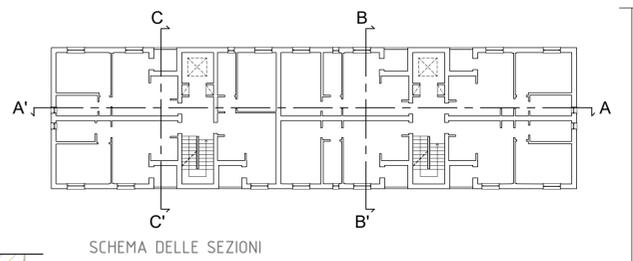

SCHEMA DELLE SEZIONI