



SEZIONE B-B'

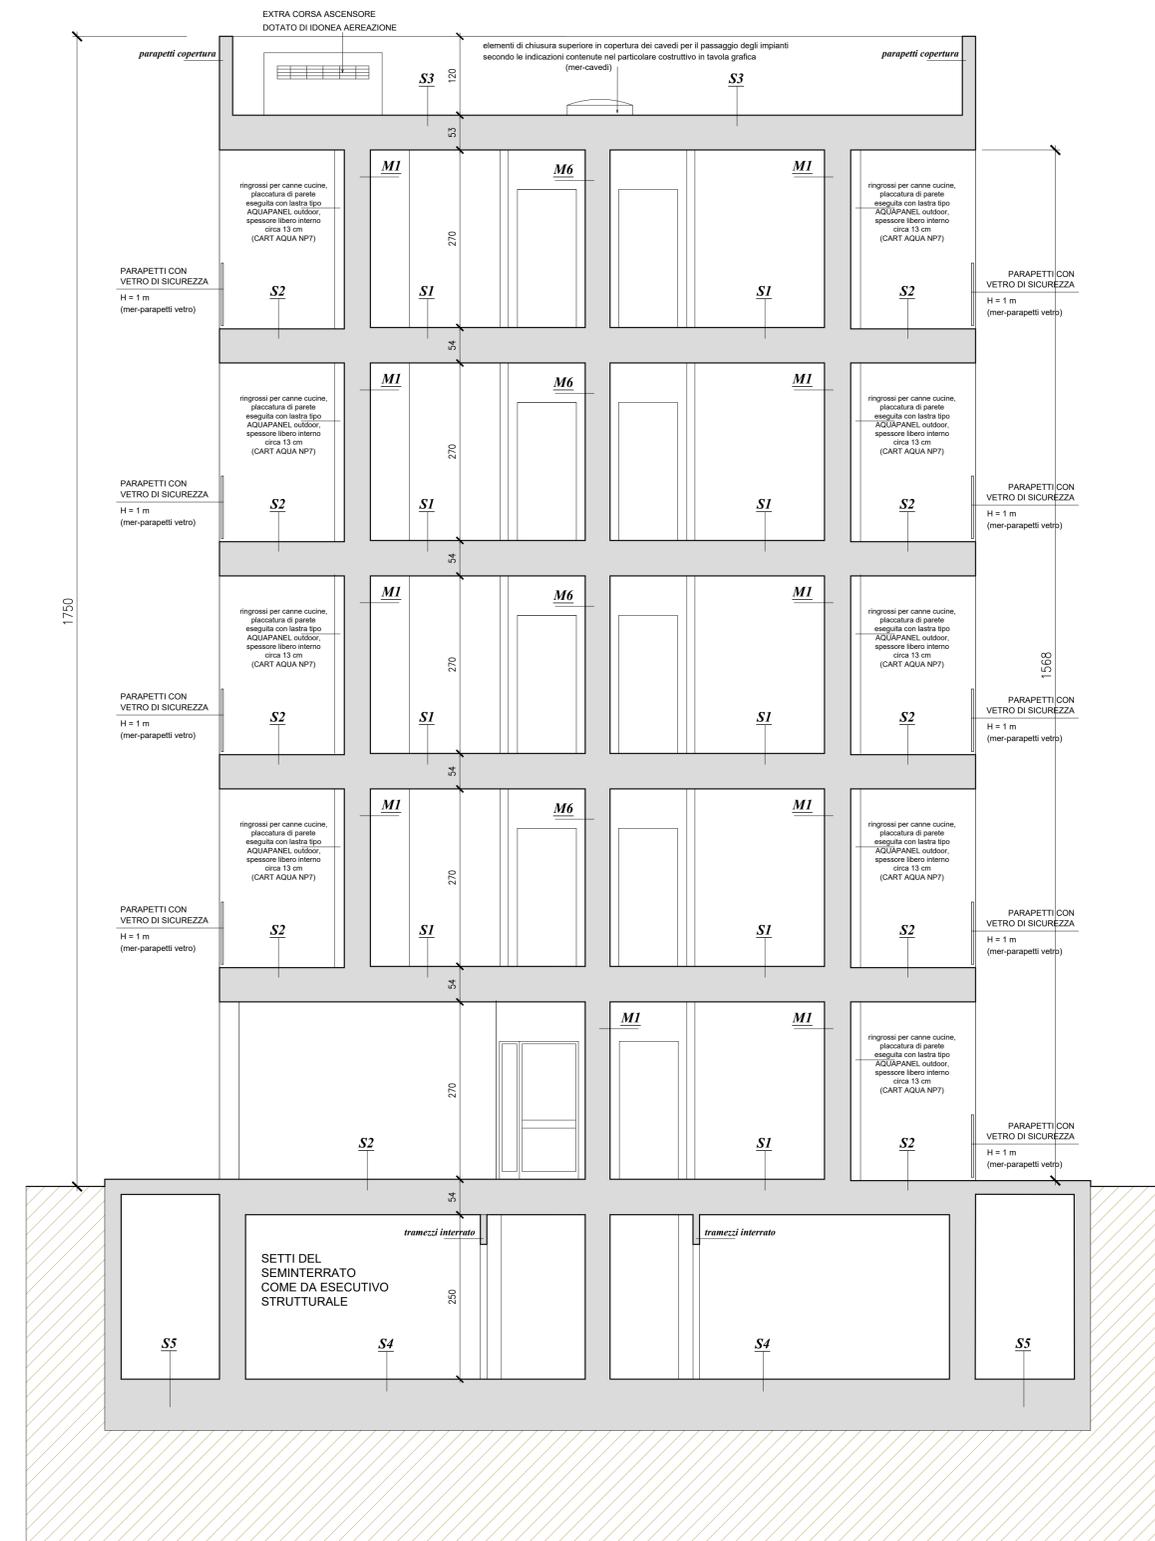

SEZIONE C-C'

oggetto: PROGETTO PER LA REALIZZAZIONE DI N°33 ALLOGGI DI EDILIZIA RESIDENZIALE PUBBLICA IN PISA secondo stralcio di sostituzione urbanistica			
ubicazione: COMUNE DI PISA LOC. SANT'ERMETE - VIA EMILIA			
proprietà: Comune di Pisa		finanziamento:	
codice Cup		protocollo progetti NC 03 16	
progettista: Dott. Ing. Alessandra Piu		resp. del proc.: Dott. Ing. Chiara Cristiani	
collaboratori: Geom. Claudio Pietrini		fase prog.: ESECUTIVO	
redatto:	data:	controllato:	annotazioni:
a C. Pietrini - A. Piu	ottobre 2017		
b			
c			
disegno: SEZIONI B-B' - C-C'		planimetria	
scala: 1:50		tavola: E A 05/b a	
Disegno protetto a termini di Legge. TUTTI I DIRITTI SONO RISERVATI			

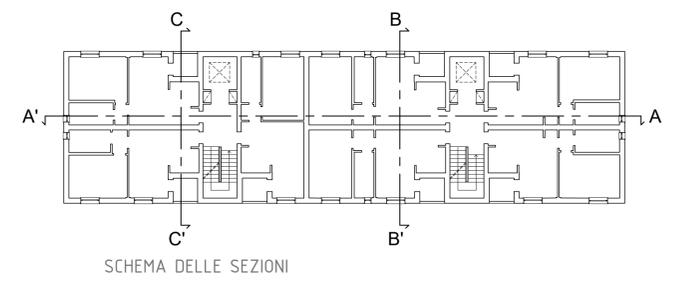

SCHEMA DELLE SEZIONI