



PROSPETTO EST

oggetto: PROGETTO PER LA REALIZZAZIONE DI N°33 ALLOGGI DI EDILIZIA RESIDENZIALE PUBBLICA IN PISA secondo stralcio di sostituzione urbanistica

ubicazione: COMUNE DI PISA
 LOC. SANT'ERMETE - VIA EMILIA

proprietà: Comune di Pisa finanziamento:

codice Cup: _____ protocollo progetti: NC | 03 | 16

progettista: Dott. Ing. Alessandra Piu resp. del proc.: Dott. Ing. Chiara Cristiani


collaboratori: Geom. Claudio Pietrini fase prog.: ESECUTIVO

redatto:	data:	controllato:	annotazioni:
a C. Pietrini - A. Piu	ottobre 2017		
b			
c			


disegno: _____ planimetria

PROSPETTO EST

scala: 1:50 tavola: E A 05/c a

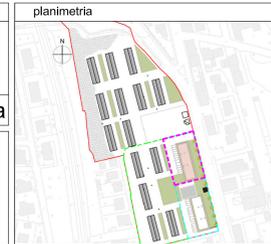

Disegno protetto a termini di Legge. TUTTI I DIRITTI SONO RISERVATI

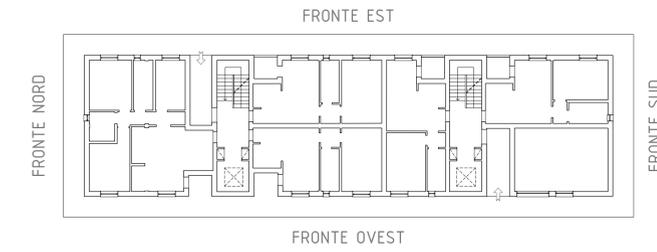

FRONTE NORD

FRONTE SUD

FRONTE OVEST