


PIANO TERRA ALLOGGI ACCESSIBILI

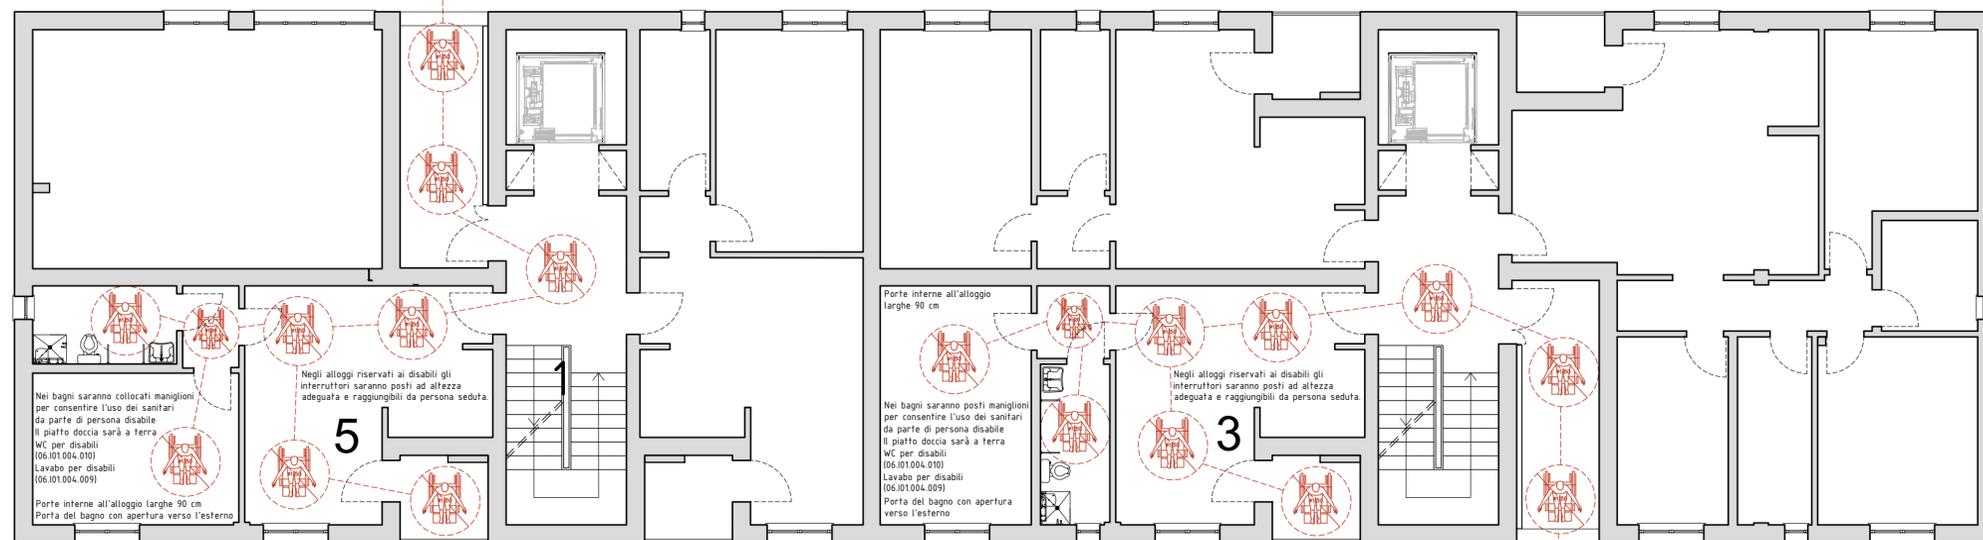

PIANO TERRA ALLOGGI ACCESSIBILI verifica percorsi

A.P.E.S. s.c.p.a.
AZIENDA PISANA EDILIZIA SOCIALE
 via E. Fermin. 4 - 56126 PISA

validazione r.d.p.

oggetto: PROGETTO PER LA REALIZZAZIONE DI N°33 ALLOGGI DI EDILIZIA RESIDENZIALE PUBBLICA IN PISA secondo stralcio di sostituzione urbanistica

ubicazione: COMUNE DI PISA
 LOC. SANT' ERMETE - VIA EMILIA

proprietà: Comune di Pisa

finanziamento:

codice Cup: _____ protocollo progetti: NC 03 16

progettista: Dott. Ing. Alessandra Piu resp. del proc.: Dott. Ing. Chiara Cristiani

collaboratori: Geom. Claudio Pietrini fase prog.: ESECUTIVO

	redatto:	data:	controllato:	annotazioni:
a	A. Piu	ottobre 2017		
b				
c				

disegno:

VERIFICA LEGGE 13/89

scala: 1 :100 tavola: E A 06 a

planimetria



Disegno protetto a termini di Legge. TUTTI I DIRITTI SONO RISERVATI