




M1 muratura esterna

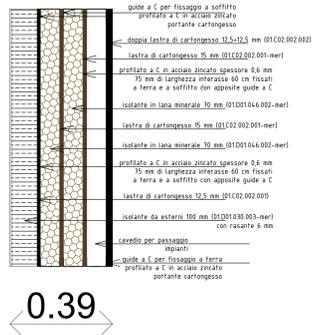


M4 pareti su vani non riscaldati con scarichi cucine e bagni

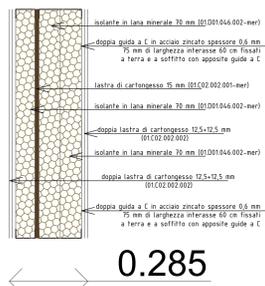


M2 tramezzo

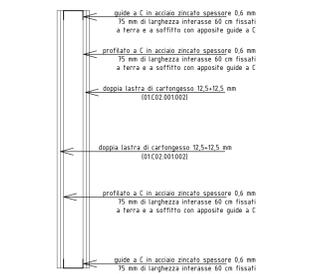


M5 pareti su vani non riscaldati

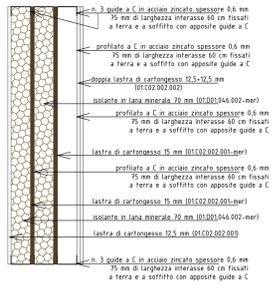


M3 pareti per passaggio scarichi bagni e cucine

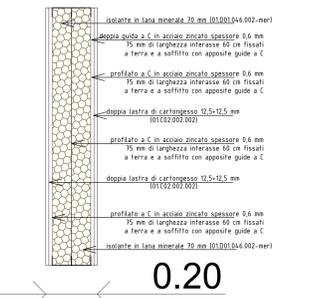







M6 pareti tra ambienti riscaldati

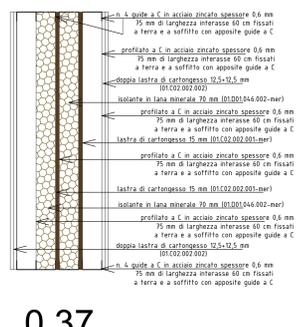


tramezzo piano interrato

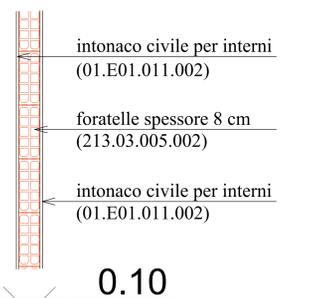


parapetto di copertura

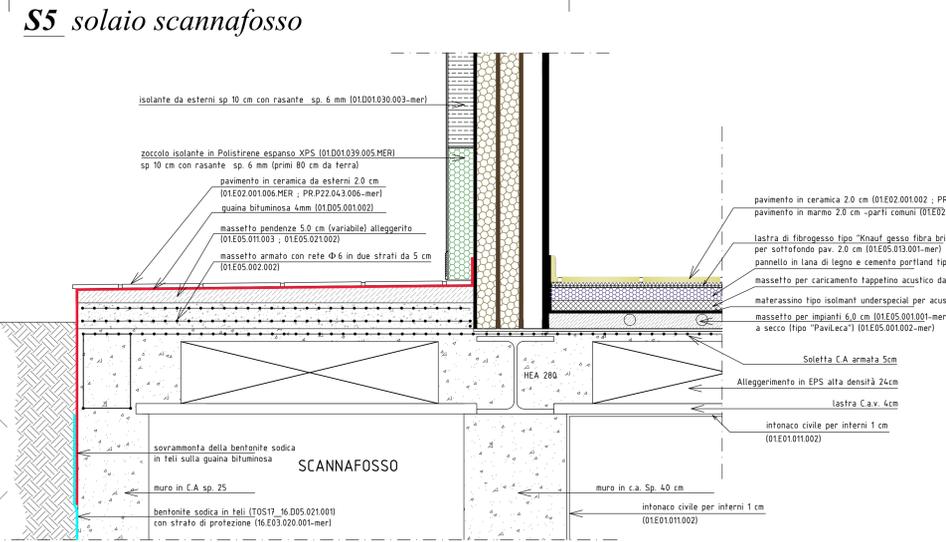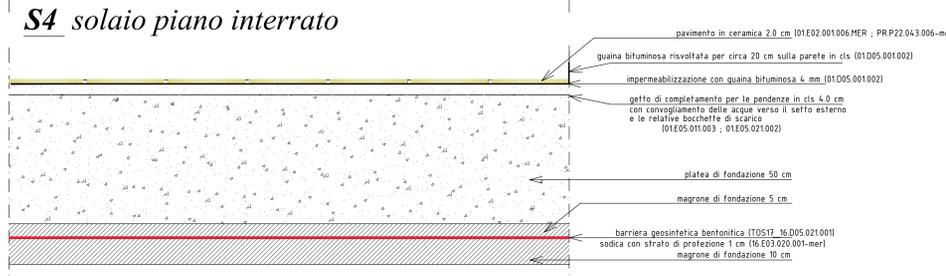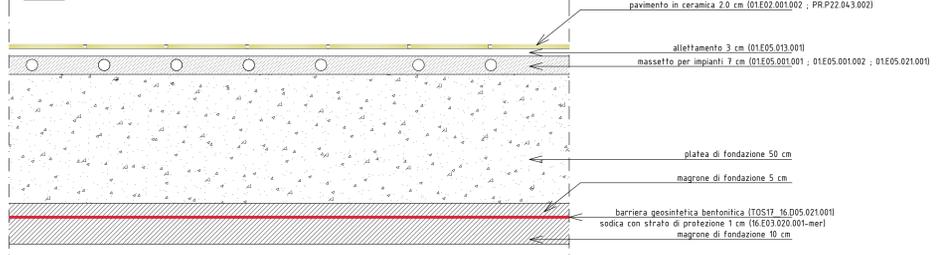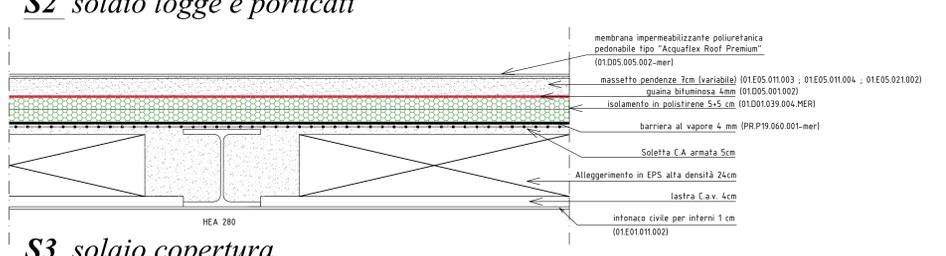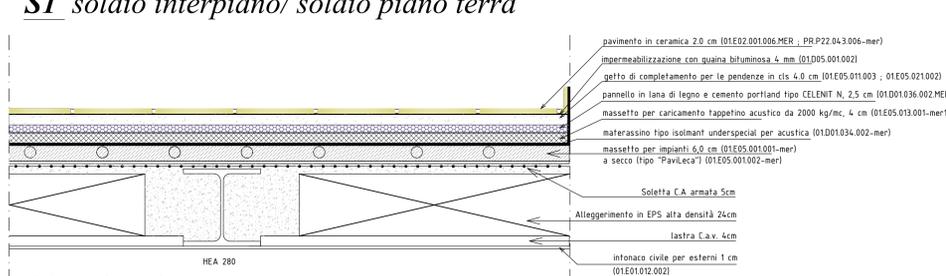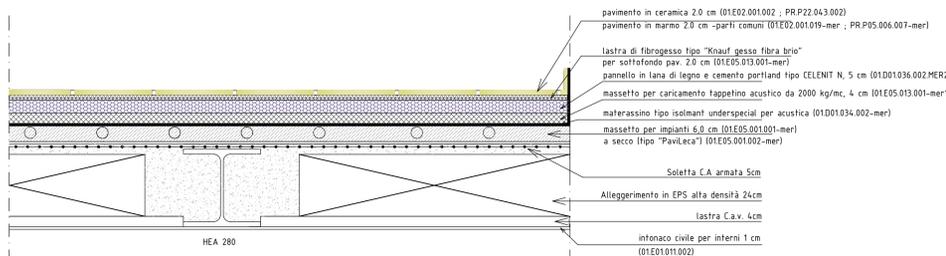


Particolare manufatto per passaggio tubazioni in copertura (mer-cavedi)

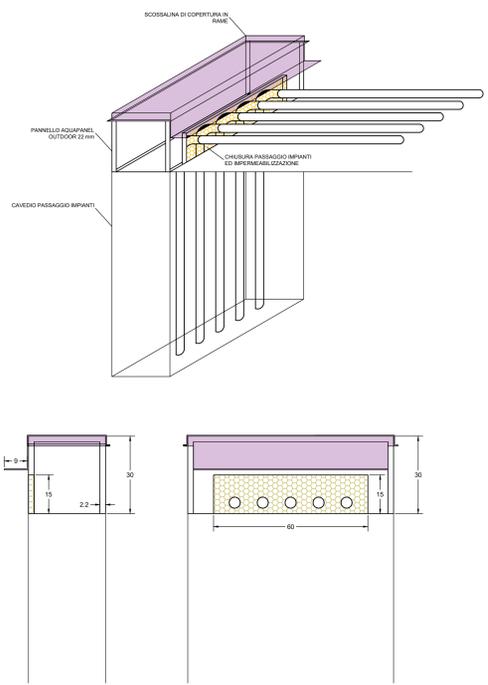

Attacco parapetti in vetro-muri perimetrali

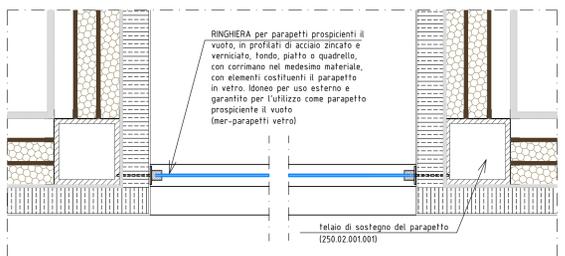

Attacco parapetti in vetro-solaio

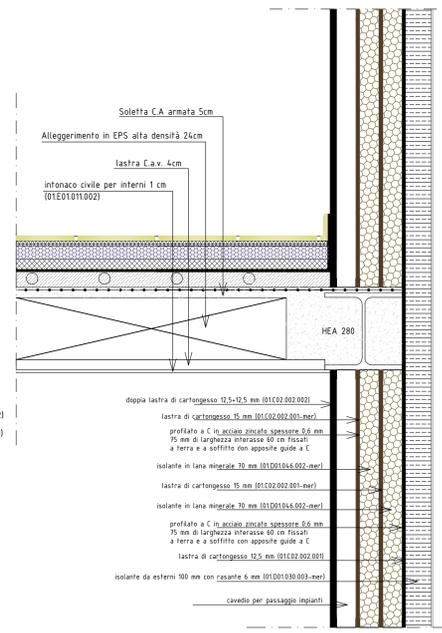

Attacco parete solaio

A.P.E.S. s.p.a.
AZIENDA PISANA EDILIZIA SOCIALE
via E. Fermi n.4 - 56126 PISA

oggetto: PROGETTO PER LA REALIZZAZIONE DI N°33 ALLOGGI DI EDILIZIA RESIDENZIALE PUBBLICA IN PISA secondo stralcio di sostituzione urbanistica

ubicazione: COMUNE DI PISA LOC. SANT'ERMETE - VIA EMILIA

proprietà: Comune di Pisa finanziamento:

codice Cup: protocollo progetti NC 03 16

progettista: Dott. Ing. Alessandra Piu resp. del proc.: Dott. Ing. Chiara Cristiani

collaboratori: Geom. Claudio Pietrini fase prog.: ESECUTIVO

redatto: data: controllato: annotazioni:

di: A. Piu ottobre 2017

disegno: PARTICOLARI COSTRUTTIVI

scala: 1:10 tavola: E A 08 a



Disegno protetto ai termini di Legge. TUTTI I DIRITTI SONO RISERVATI

validazione d.p.