








-  CASSETTA PRONTO SOCCORSO
-  ESTINTORE PORTATILE
-  PRESE ACQUA
-  MANTOVANA PARASASSI
-  PONTEGGIO
-  TETTOIA DI PROTEZIONE LAVORAZIONI E MANUFATTI INTERESSATI DAL RAGGIO DI AZIONE DELLA GRU
-  RECINZIONE DI CANTIERE E DELIMITAZIONE ZONA ROTAZIONE GRU

**A.P.E.S. s.c.p.a.**  
**AZIENDA PISANA EDILIZIA SOCIALE**  
 VIA E. FERMINI, 4 - 56126 PISA

validazione r.d.p.

oggetto: **PROGETTO PER LA REALIZZAZIONE DI N°33 ALLOGGI DI EDILIZIA RESIDENZIALE PUBBLICA IN PISA secondo stralcio di sostituzione urbanistica**

ubicazione: **COMUNE DI PISA  
 LOC. SANT'ERMETE - VIA EMILIA**

proprietà: **Comune di Pisa**      finanziamento:


codice Cup: \_\_\_\_\_      protocollo progetti: **NC | 03 | 16**

progettista: **Dott. Ing. Alessandra Piu**      resp. del proc.: **Dott. Ing. Chiara Cristiani**

collaboratori: **Geom. Claudio Pietrini**      fase prog.: **ESECUTIVO**

redatto:	data:	controllato:	annotazioni:
a A. Piu	ottobre 2017		
b			
c			

disegno:  
**LAYOUT DI CANTIERE**  
 scala: 1 : 200    tavola: **E SP 01 a**

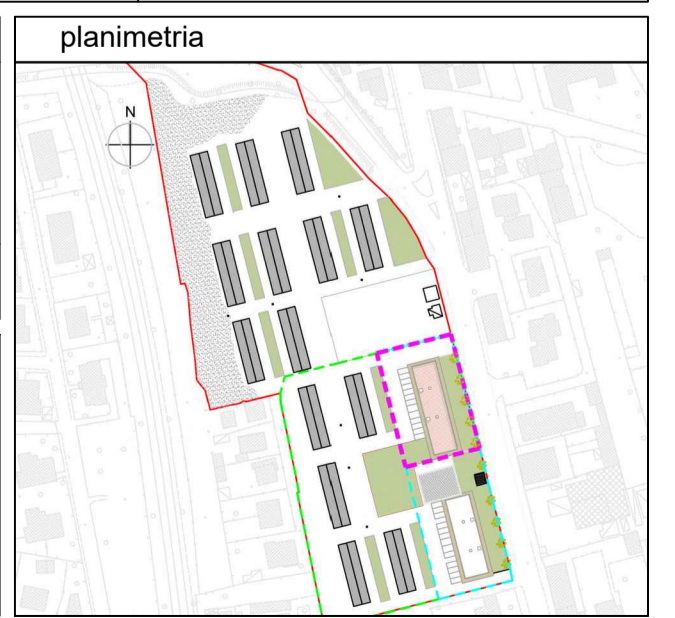

Disegno protetto a termini di Legge. TUTTI I DIRITTI SONO RISERVATI