

oggetto: PROGETTO PER IL RECUPERO DI UN EX EDIFICIO TECNICO: REALIZZAZIONE DI N°1 ALLOGGI ERP	
ubicazione: COMUNE DI SAN GIULIANO TERME - Parco dei Pini	
proprietà: Comune di S. Giuliano Terme	finanziamento: Del. 786 del 16/2018 - POR 2015-16 L.R. 96/1996 art. 23
codice Cup H16C1200010002	protocollo progetti RE 01 12
progetto: arch. Stefano Giovannoni geom. Claudio Pietrini	resp. del proc.: geom. Claudio Pietrini fase prog.: ESECUTIVO

SICUREZZA IN FASE DI PROGETTAZIONE

progettista: Arch. Stefano Giovannoni (A.P.E.S.)





	redatto:	data:	controllato:	annotazioni:
a	C. Pietrini	marzo 2019	S.G.	
b				
c				

disegno:
ELABORATO TECNICO COPERTURA



scala: 1:50 tavola: **E SP 02 a**



Disegno protetto a termini di Legge. TUTTI I DIRITTI SONO RISERVATI

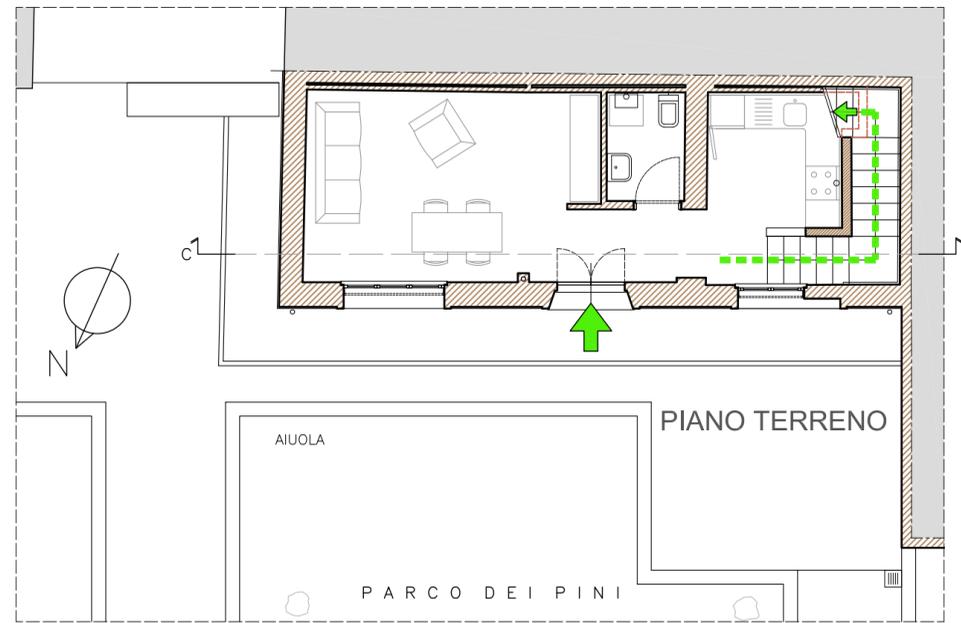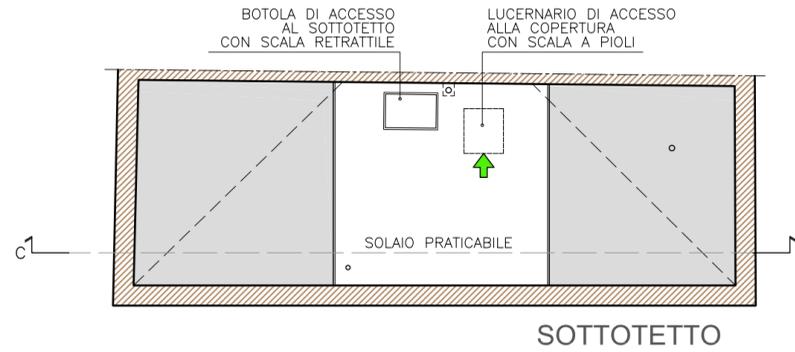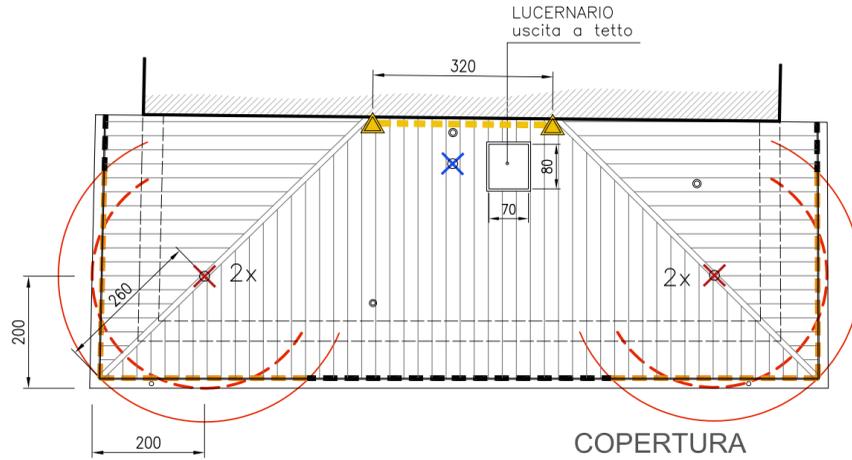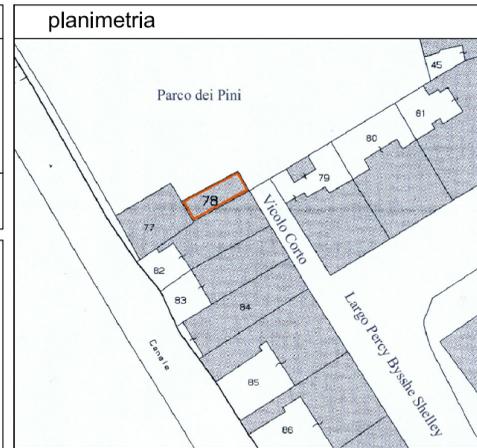

LEGENDA	
	accesso alla copertura
	Linea orizzontale UNI 795 classe C ancoraggio a parete
	dispositivo d'ancoraggio conforme UNI EN 517 classe A
	eventuale dispositivo d'ancoraggio conforme UNI EN 795 classe A
	bordo soggetto a trattenuta
	bordo soggetto ad arresto caduta
	area calpestabile in trattenuta
	area raggiungibile in trattenuta

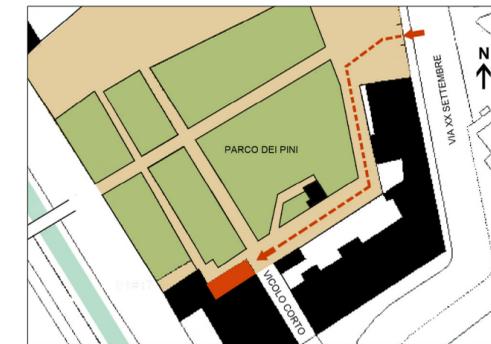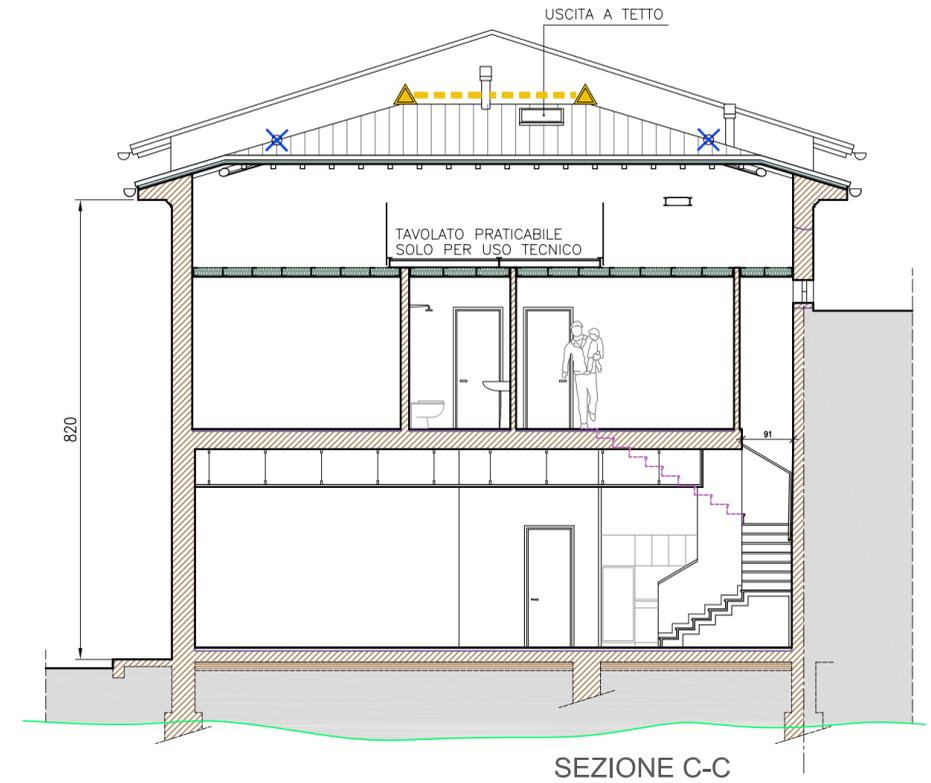

IL FABBRICATO È DIRETTAMENTE RAGGIUNGIBILE DAL VICOLO CORTO CHE, PERÒ, NON CONSENTE L'INGRESSO AGLI AUTOMEZZI.

PER CONSENTIRE AGLI AUTOMEZZI DI SOCCORSO DI AFFIANCARSÌ ALL'IMMOBILE È POSSIBILE L'ACCESSO DALLA VIA XX SETTEMBRE.