


oggetto: <b>PROGETTO PER IL RECUPERO DI UN EX EDIFICIO TECNICO: REALIZZAZIONE DI N°1 ALLOGGI ERP</b>	
ubicazione: <b>COMUNE DI SAN GIULIANO TERME- Parco dei Pini</b>	
proprietà: <b>Comune di S. Giuliano Terme</b>	finanziamento: <b>Del. 786 del 16/2018 - POR 2015-16 L.R. 96/1996 art. 23</b>
codice Cup <b>H16C12000010002</b>	protocollo progetti <b>RE 01 12</b>
progetto arch.: <b>arch. Stefano Giovannoni</b>	resp. del proc.: <b>geom. Claudio Pietrini</b>
<b>geom. Claudio Pietrini</b>	fase prog.: <b>ESECUTIVO</b>


<b>IMPIANTO RETE GAS METANO</b>	<b>Ing. Beatrice Carmassi</b>
---------------------------------	-------------------------------

	redatto:	data:	controllato:	annotazioni:
a	B. Carmassi	marzo 2019	B.C.	
b				
c				

parte d'opera:	contenuto:
<b>IMPIANTO RETE GAS METANO</b>	<b>IMPIANTO GAS METANO PIANO TERRA E PRIMO</b>
tavola: <b>E G TAV01 a</b>	
	
Disegno protetto a termini di Legge. TUTTI I DIRITTI SONO RISERVATI	

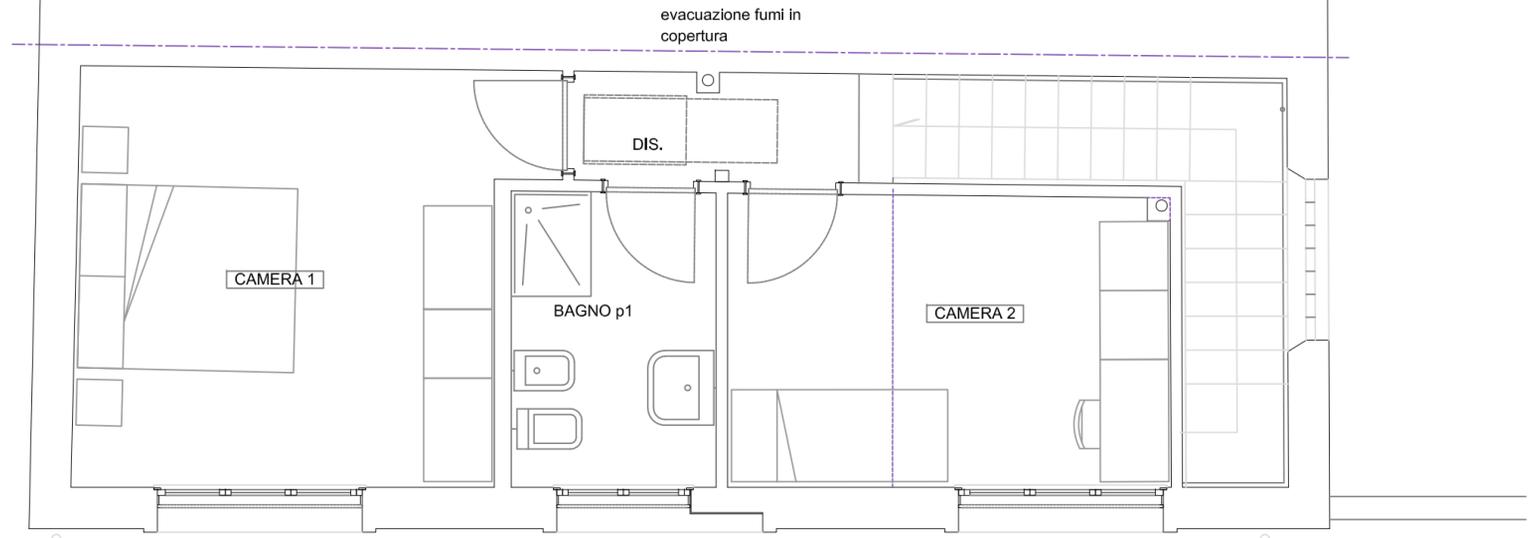

**PIANO PRIMO**

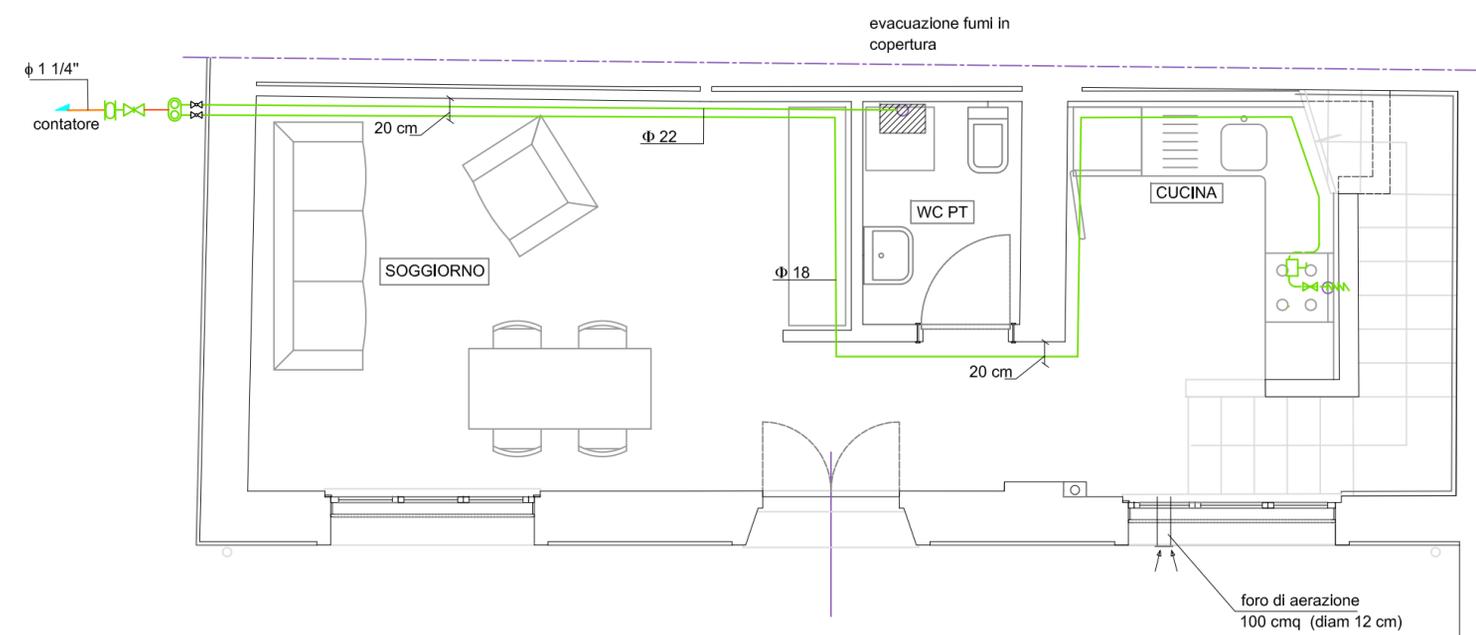

**PIANO TERRA**