





1 Parete lato Sud con servizi da rimuovere o confinare



2 Scatla climatizzatore da rimuovere




3 Parete lato Nord con servizi da rimuovere o confinare

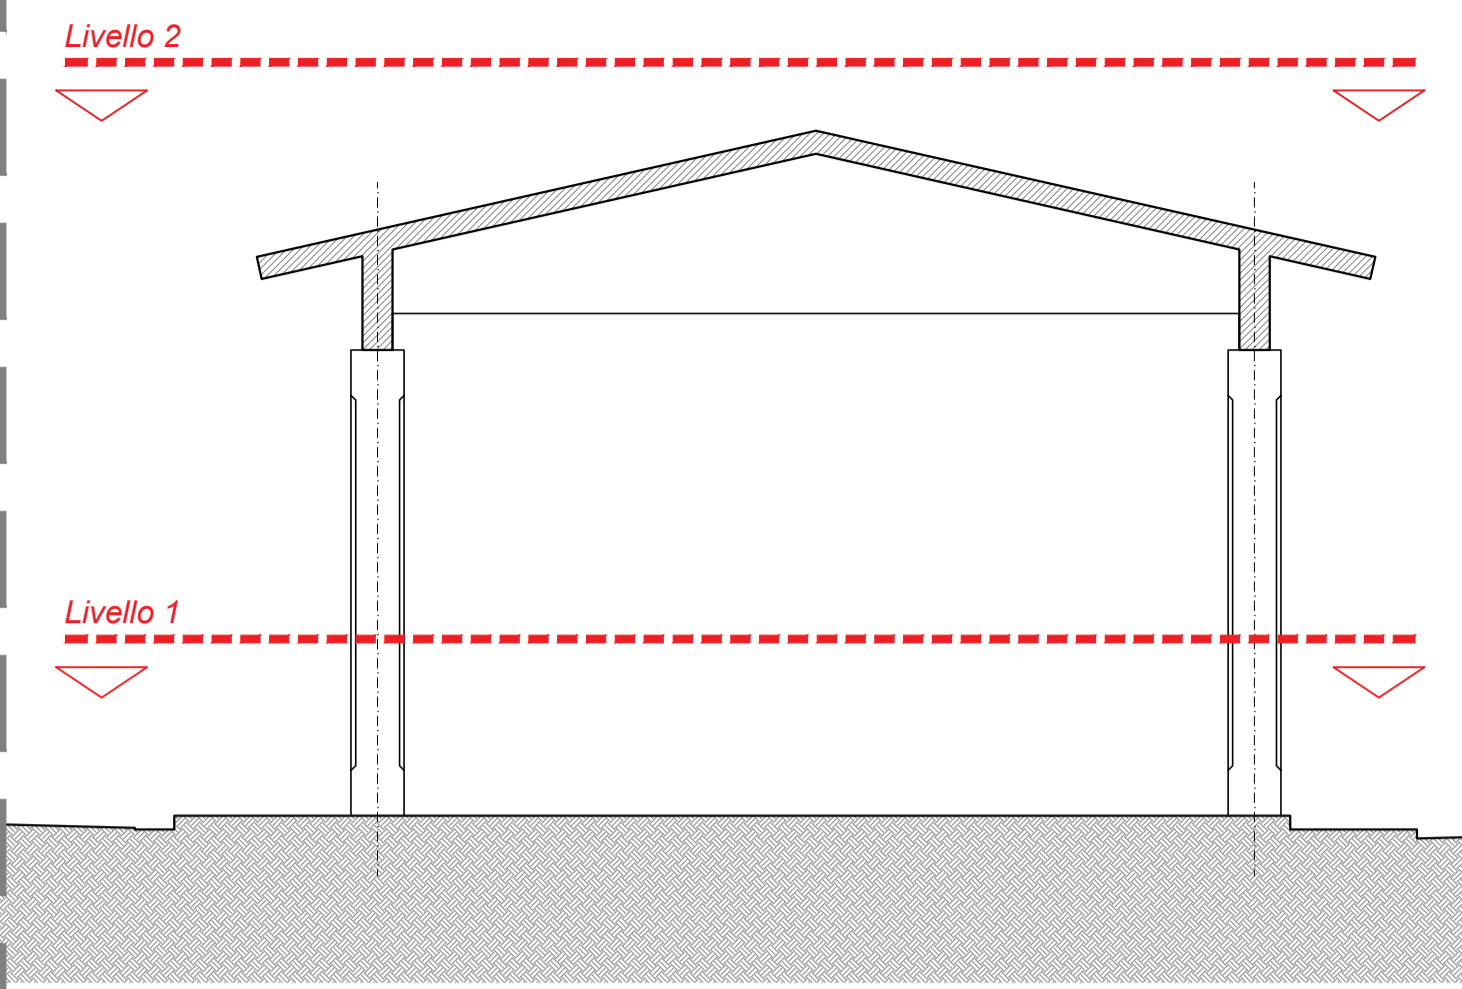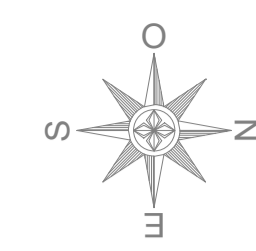


- LEGENDA -

Pozzetti rilevati

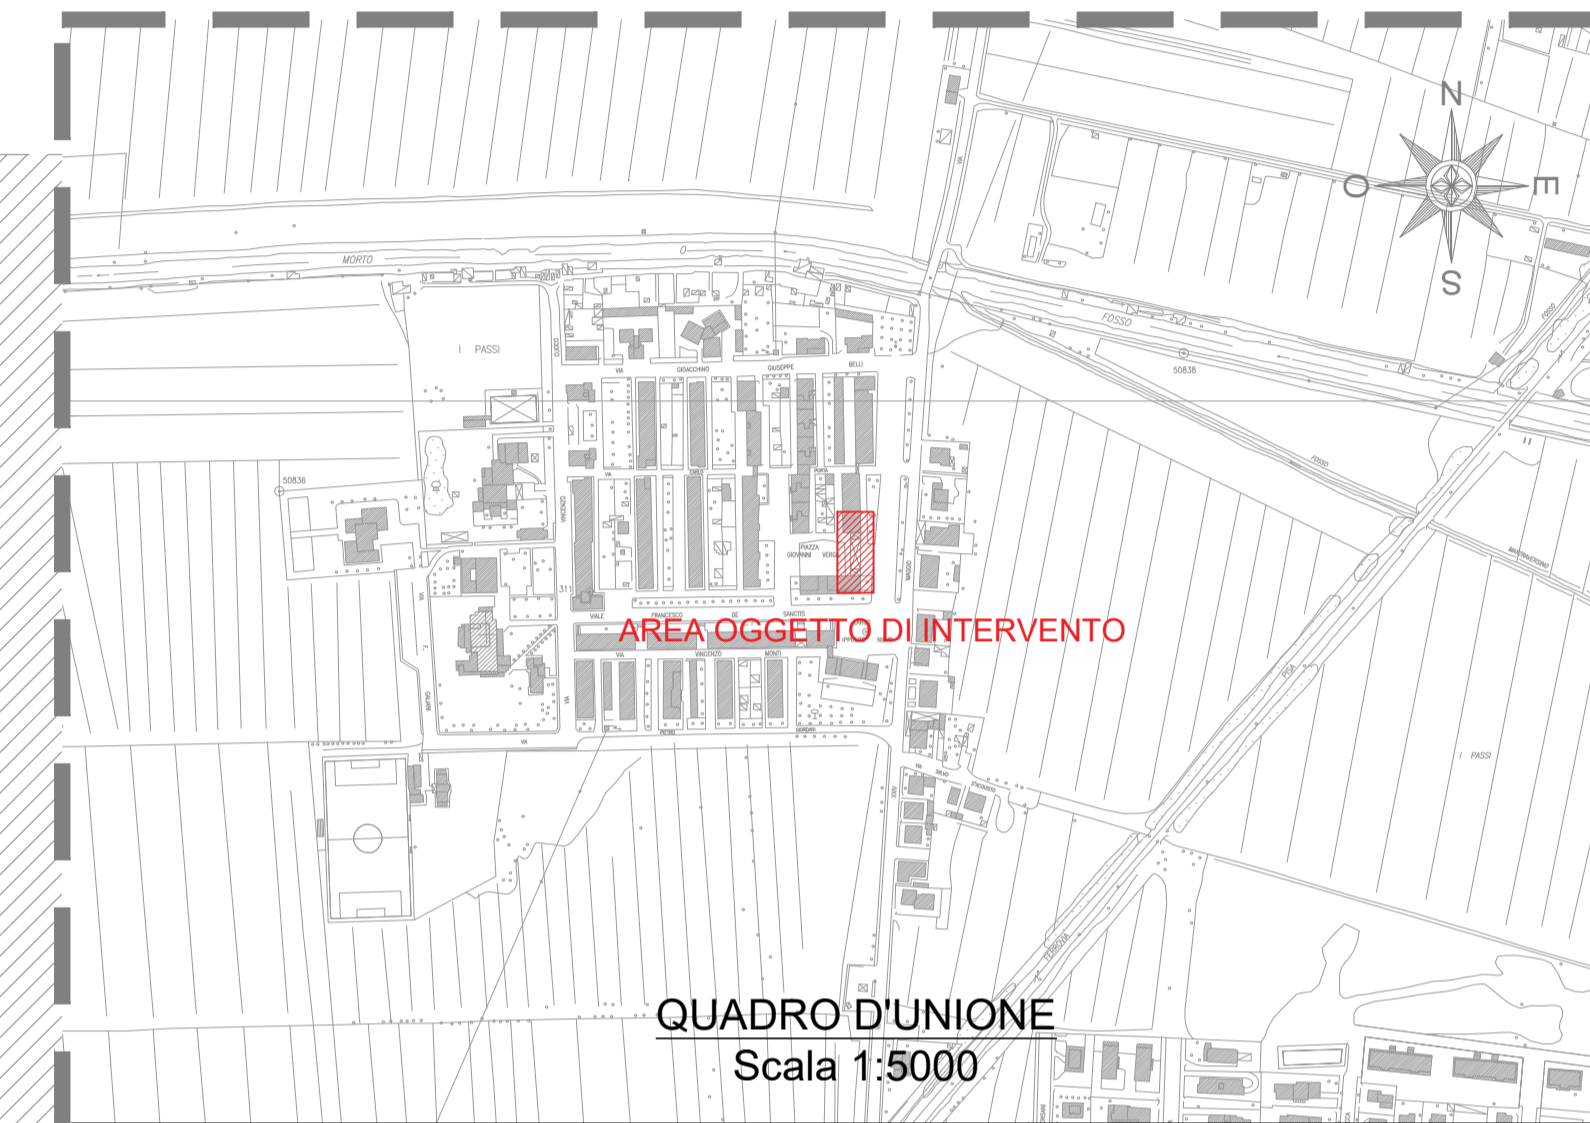

PIU PISA 4(i) Passi nel futuro - SOCIAL (I) PASSI (Azione 9.6.6.A1)
1° lotto funzionale
"recupero della pensilina per mercato e manifestazioni"
CUP: J56G16000290006

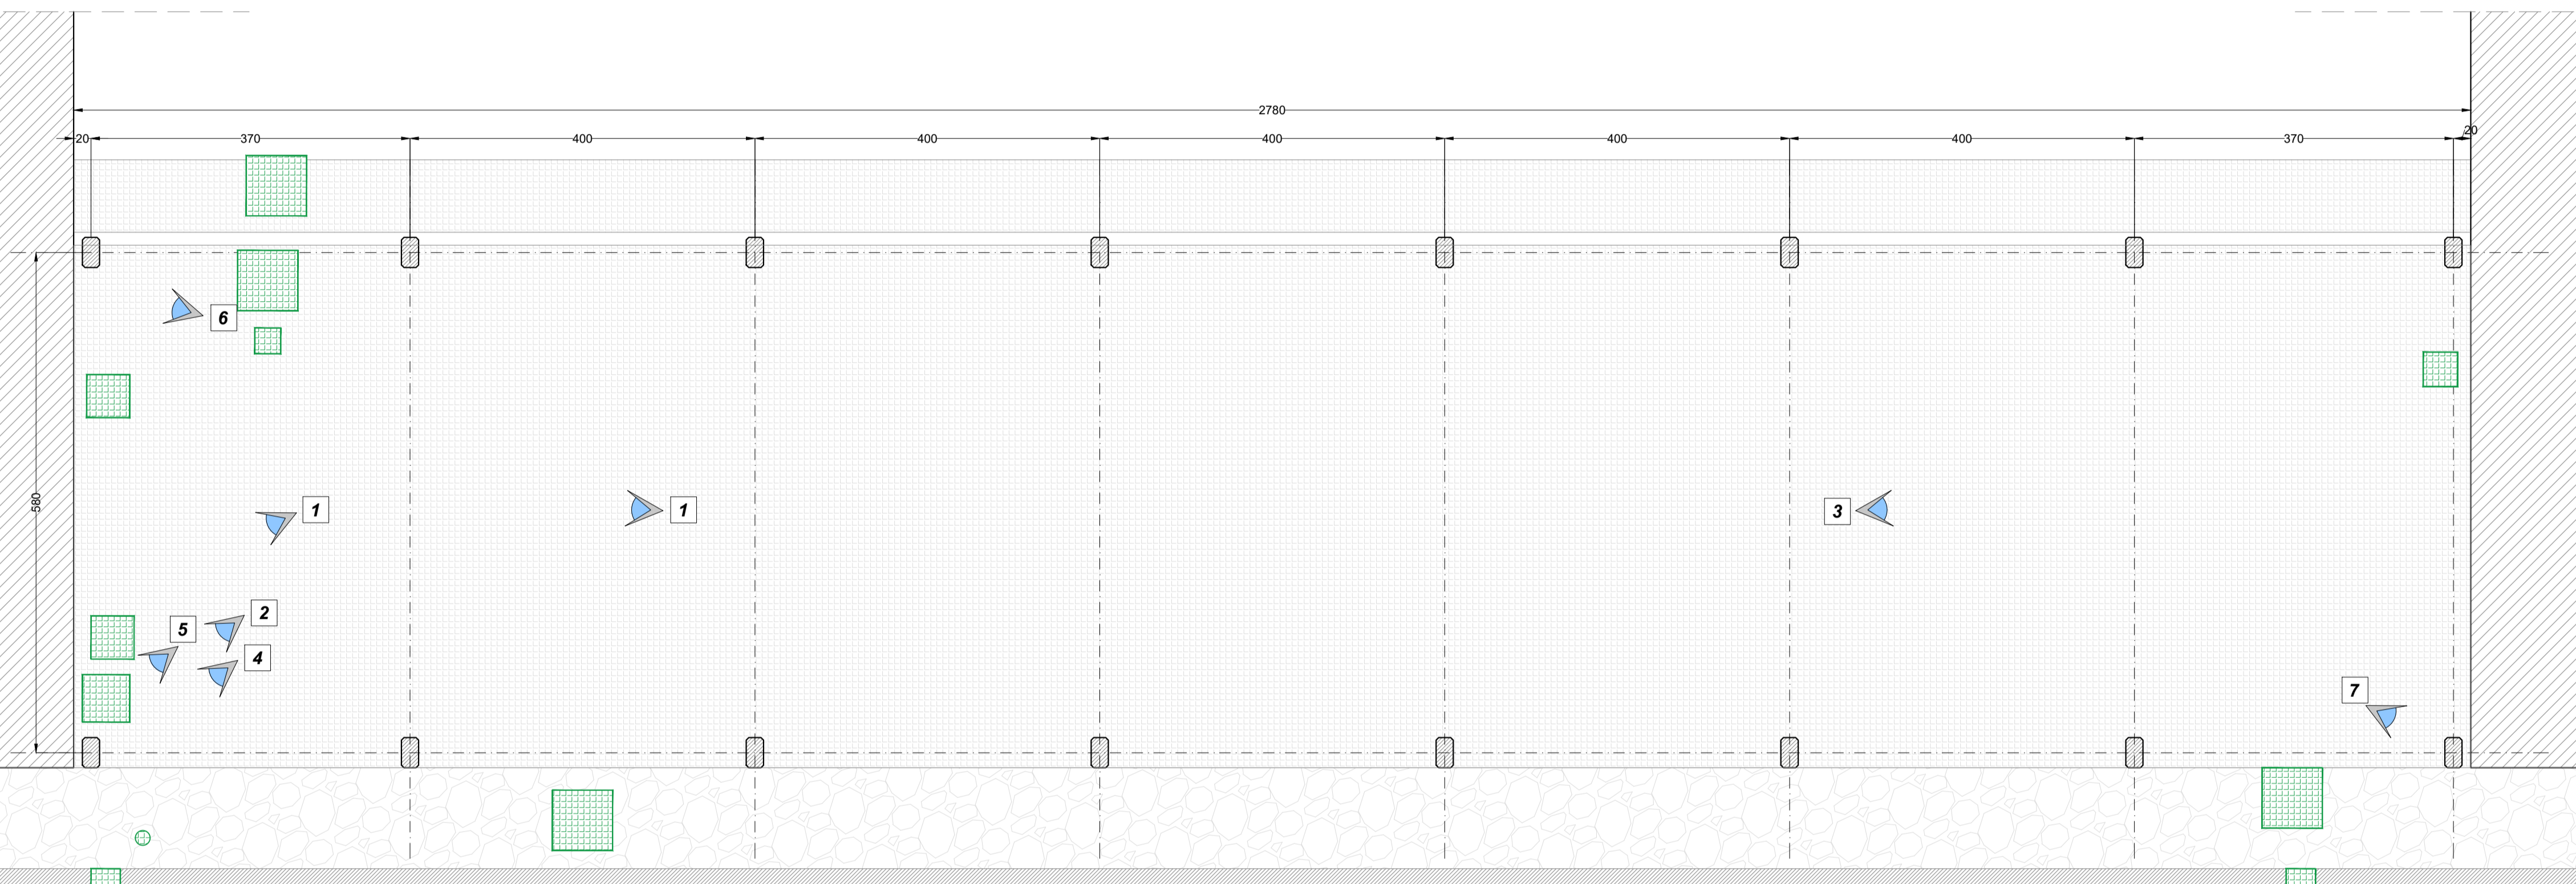

PIANTA - Livello 1
Scala 1:50



4 Pozzetti esistenti



5 Servizi esistenti



6 Tubazione gas



7 Scatole gestione servizi

Progetto Esecutivo

Novembre 2017

Tav.06 - STATO ATTUALE - SOTTOSERVIZI

	Responsabile del Procedimento ing. Chiara Cristiani A.P.E.S. progettista architettonico ing. Matteo Pierami - DP Ingegneria progettista strutturale ing. Matteo Pierami - DP Ingegneria geologo
	redatto: _____ controllato: Chiara Cristiani revisione 1 - 03.08.2017