

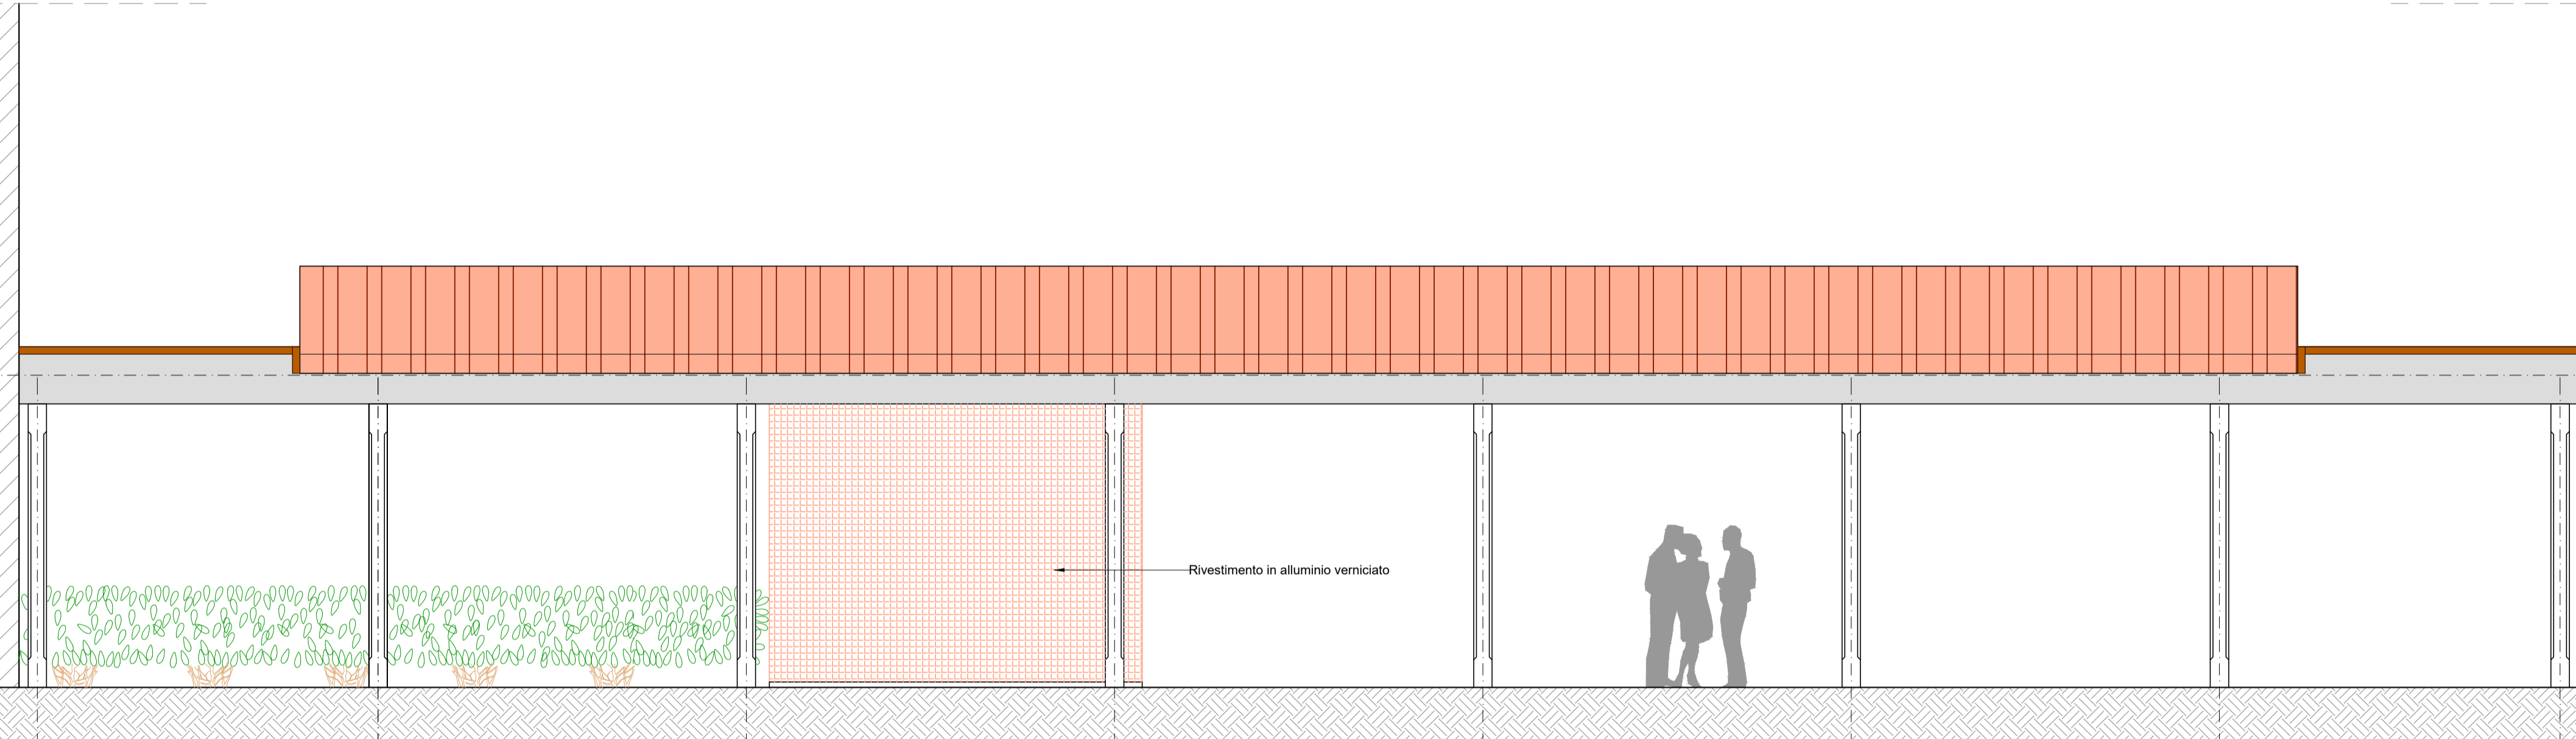


PROSPETTO OVEST  
Scala 1:50

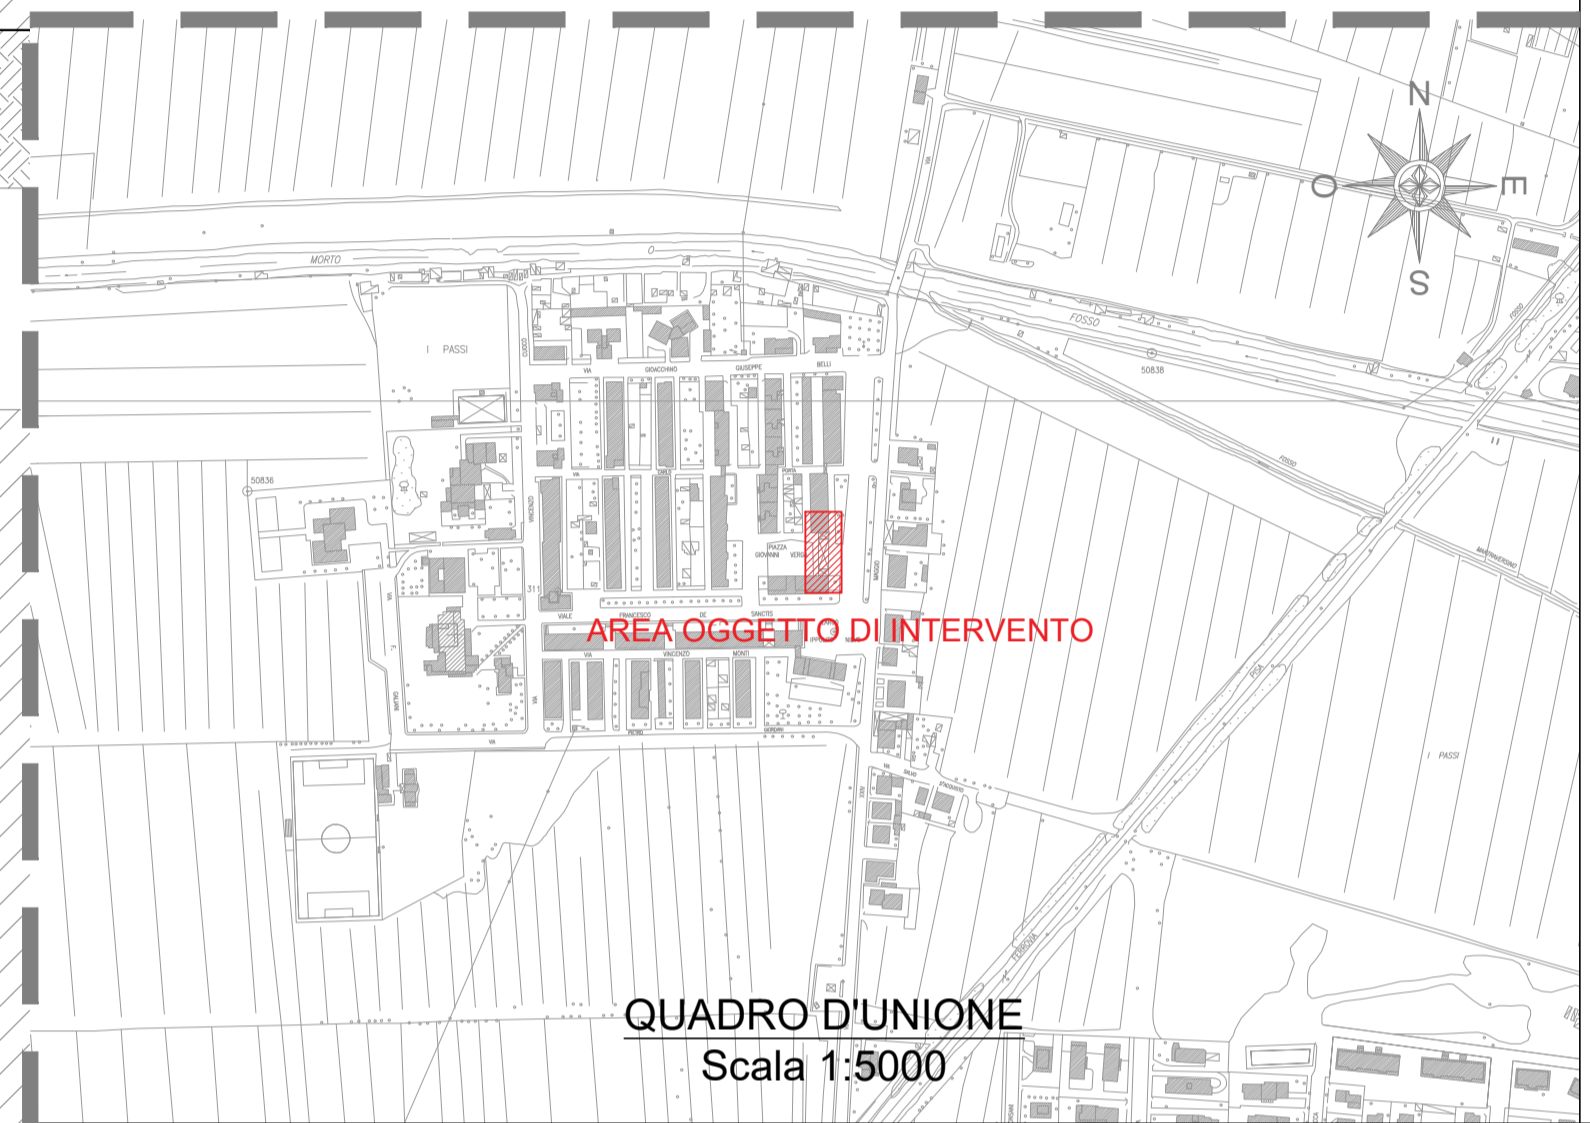


PROSPETTO EST  
Scala 1:50

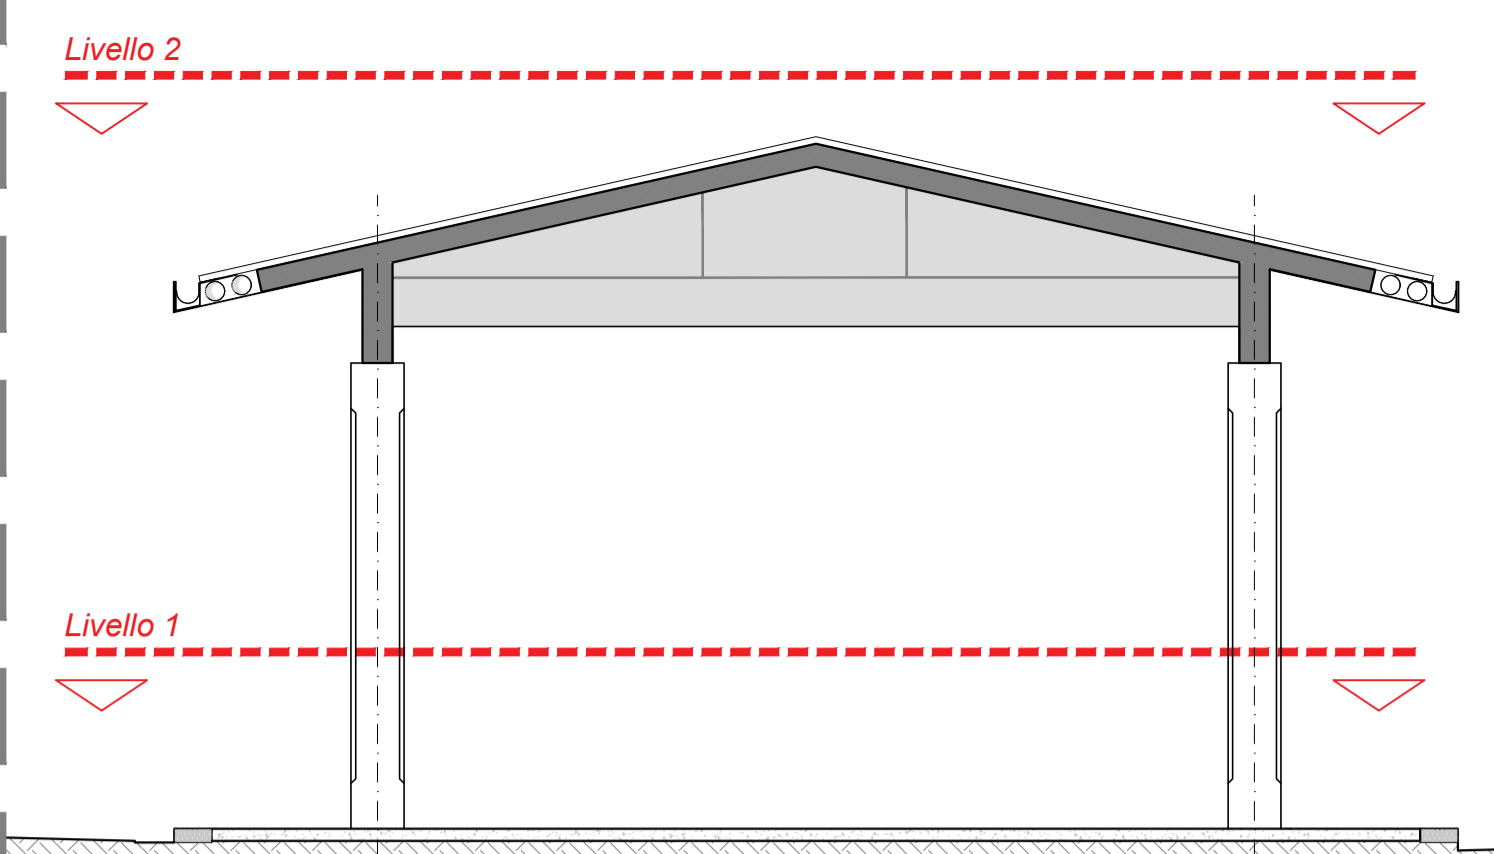


QUADRO D'UNIONE  
Scala 1:5000



PIU PISA 4(i) Passi nel futuro - SOCIAL (I) PASSI (Azione 9.6.6.A1)  
1° lotto funzionale  
"recupero della pensilina per mercato e manifestazioni"  
CUP: J56G16000290006

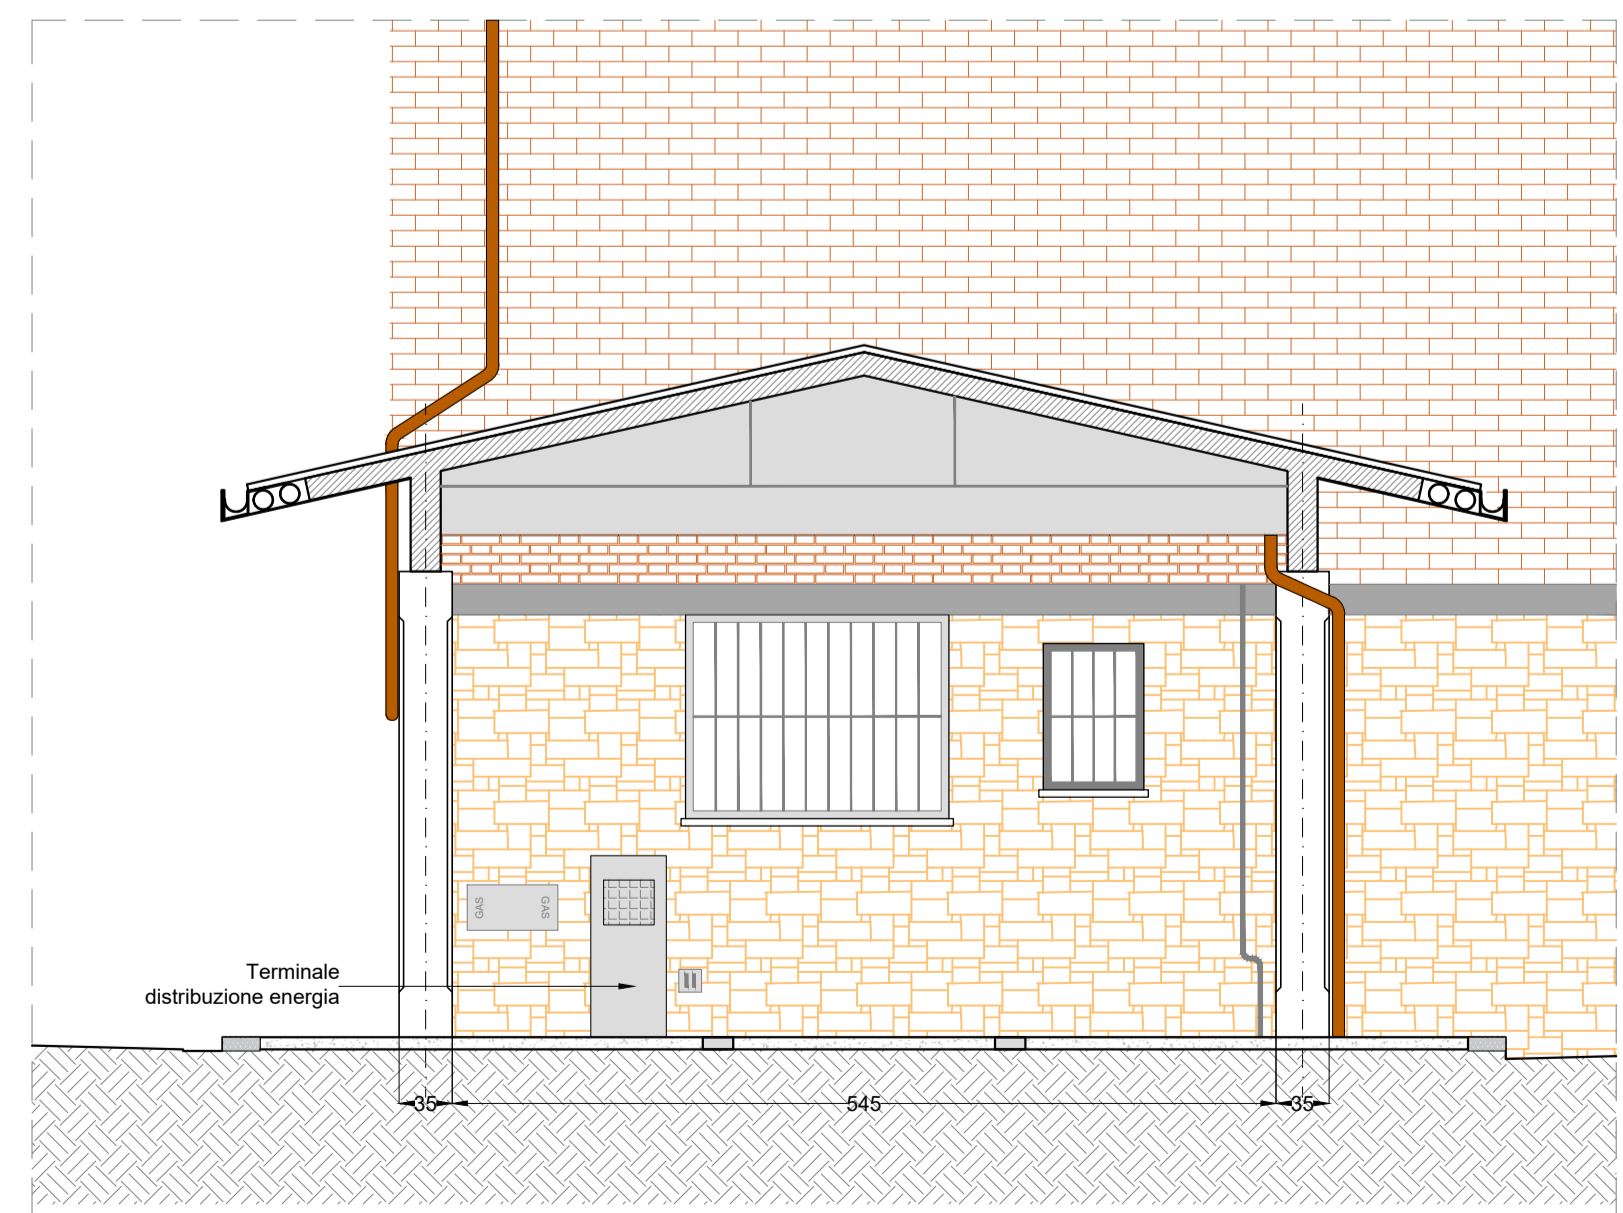

PROSPETTO SUD  
Scala 1:50

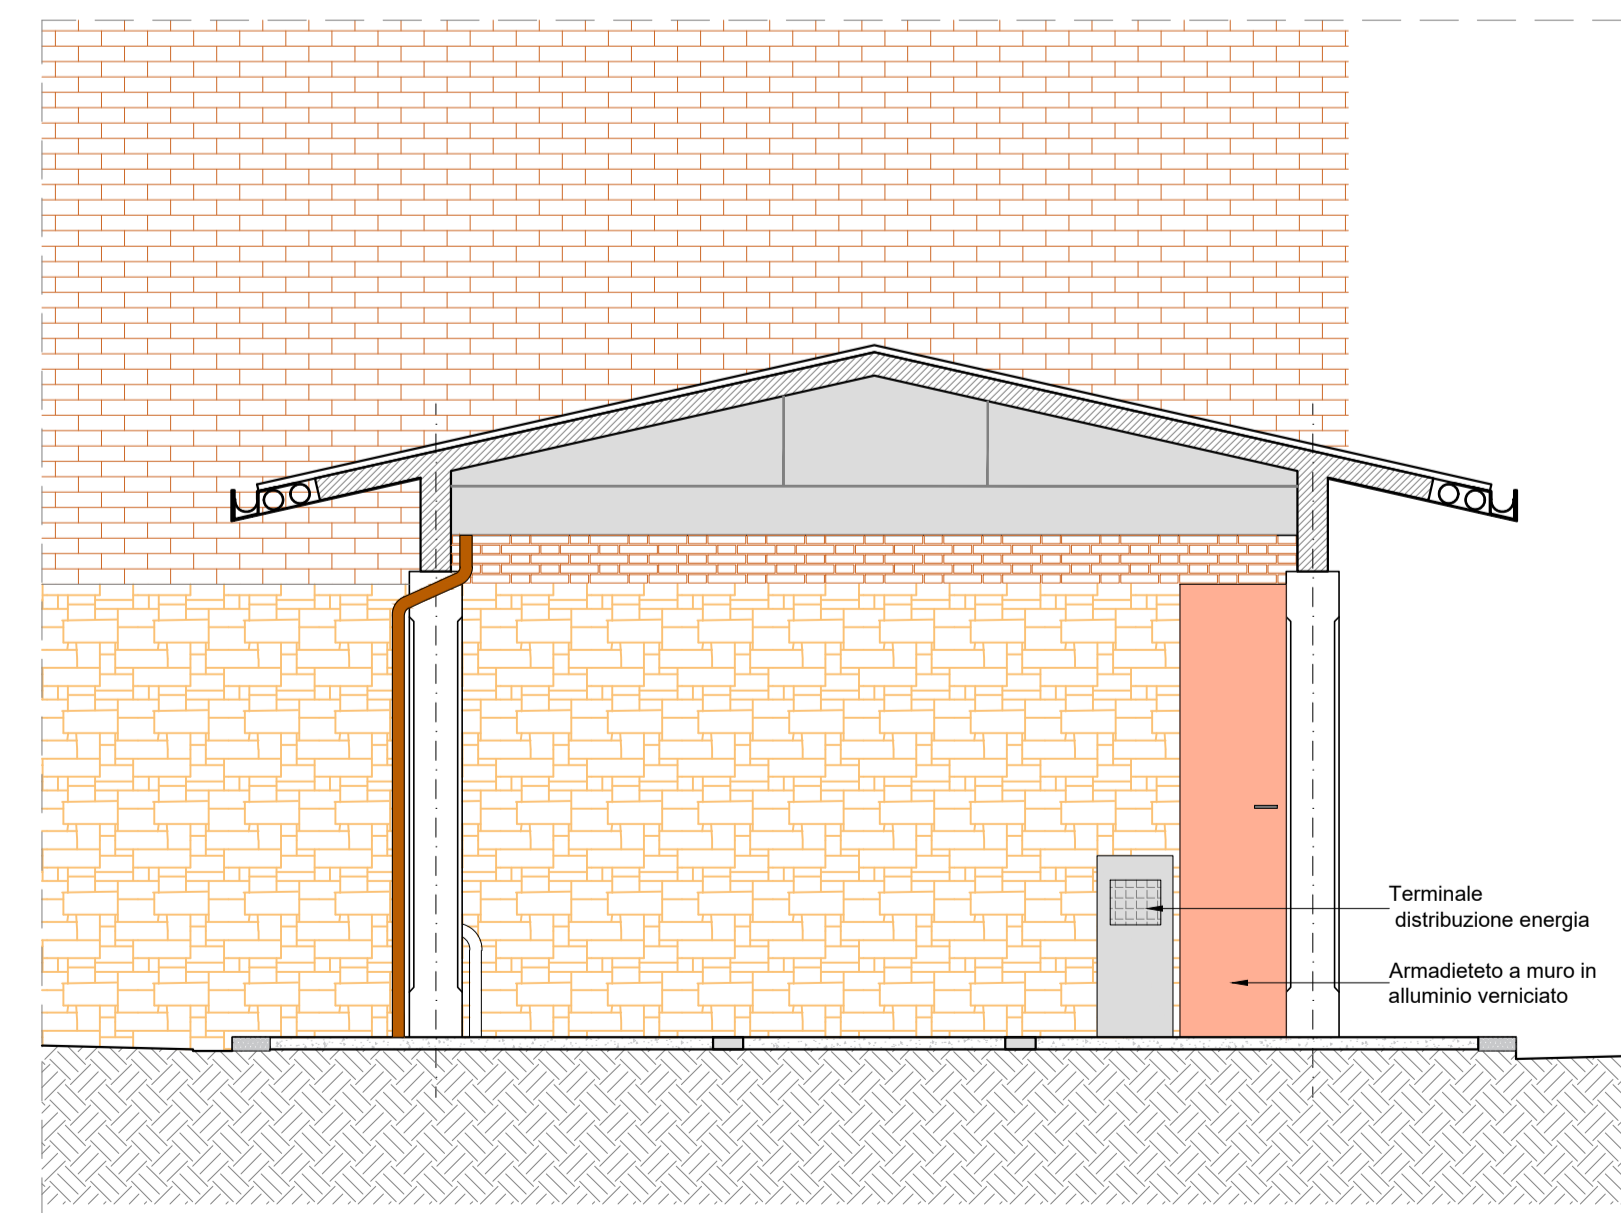


PROSPETTO NORD  
Scala 1:50

## Progetto Esecutivo

Novembre 2017

### Tav.10 - STATO DI PROGETTO - PROSPETTI

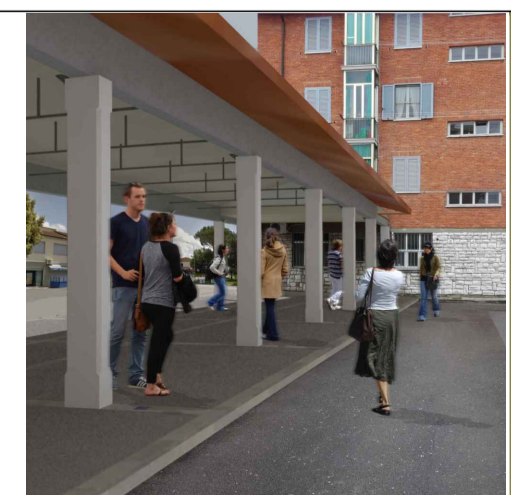

Responsabile del Procedimento  
ing. Chiara Cristiani A.P.E.S.  
progettista architettonico  
ing. Matteo Pierami - DP Ingegneria  
progettista strutturale  
ing. Matteo Pierami - DP Ingegneria  
geologo

redatto: \_\_\_\_\_ controllato: Chiara Cristiani revisione 1 - 03.08.2017