DISTINTA RADIATORI STATO ATTUALE

CODICE	INTERASSE (mm)	ELEMENTI	RESA*EL (Watt)	RESA TOTALE (Watt)	TUBAZIONE (mm)	CODICE	INTERASSE (mm)	ELEMENTI	RESA*EL (Watt)	RESA TOTALE (Watt)	TUBAZIONE (mm)
R1	600	6	140	840	12X1,0	R18	500	10	120	1200	12X1,0
R2	600	5	140	700	12X1,0	R19	500	5	120	600	10X1,0
R3	600	2	140	280	10X1,0	R20	500	10	120	1200	12X1,0
R4	600	9	140	1260	12X1,0	R21	500	7	120	840	12X1,0
R5	600	7	140	980	12X1,0	R22	600	3	140	420	10X1,0
R6	600	2	140	280	10X1,0	R23	500	7	120	840	12X1,0
R7	600	3	140	420	10X1,0	R24	600	4	140	560	12X1,0
R8	600	3	140	420	10X1,0	R25	700	3	160	480	10X1,0
R9	600	3	140	420	10X1,0	R26	700	3	160	480	10X1,0
R10	600	6	140	840	12X1,0	R27	500	12	120	1440	12X1,0
R11	600	5	140	700	12X1,0	R28	600	6	140	840	12X1,0
R12	600	3	140	420	12X1,0	R29	700	3	160	480	10X1,0
R13	600	6	140	840	12X1,0	R30	500	6	120	720	12X1,0
R14	600	3	140	420	10X1,0	R31	700	3	160	480	10X1,0
R15	600	7	140	980	12X1,0	R32	500	10	120	1200	12X1,0
R16	500	7	120	840	12X1,0	R33	500	6	120	720	12X1,0
R17	500	6	120	720	12X1,0	R34	600	2	140	280	10X1,0

LEGENDA RADIATORI STATO DI PROGETTO

- ELEMENTI DI RADIATORE ESISTENTE NON OGGETTO DI MODIFICA
- ELEMENTI DI RADIATORE DI NUOVA FORNITURA
- ELEMENTI DI RADIATORE DI RECUPERO DA BATTERIE ESISTENTI

LEGENDA TUBAZIONI E NOTE STATO DI PROGETTO

- TUBAZIONI ESISTENTI NON OGGETTO DI MODIFICA
- TUBAZIONI DI NUOVA REALIZZAZIONE
- (*) SPOSTAMENTO TUBAZIONI A MURO PER NUOVO ALLACCIO A RADIATORE
- (**) ELEMENTI DI RECUPERO DA VECCHI RADIATORI R33-R32-R17

COMANDO TERMOSTATICO (***)

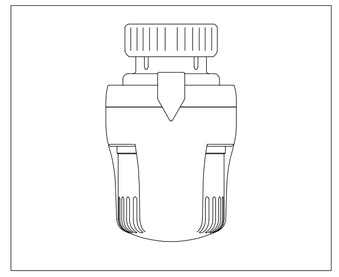

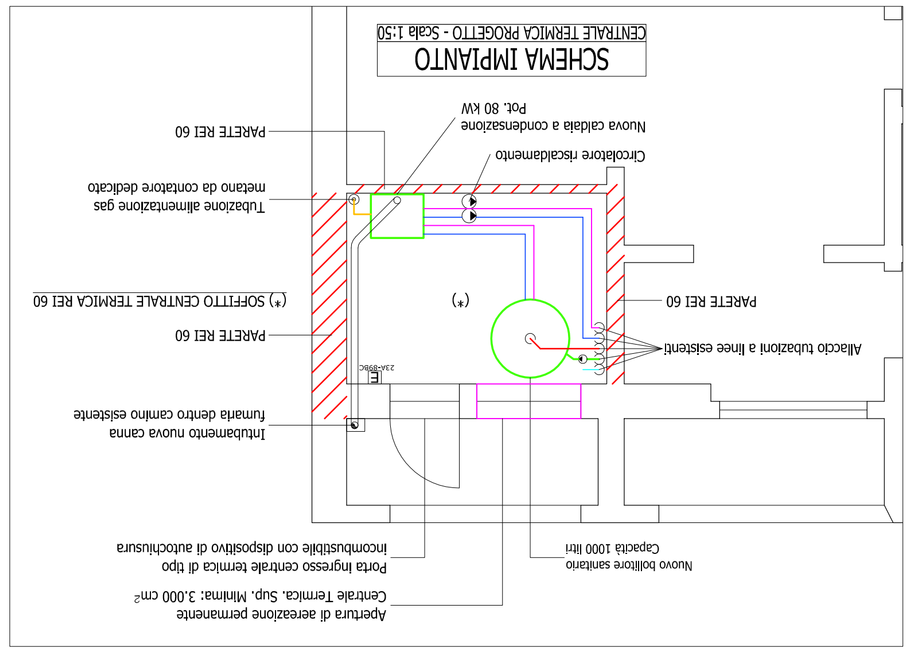

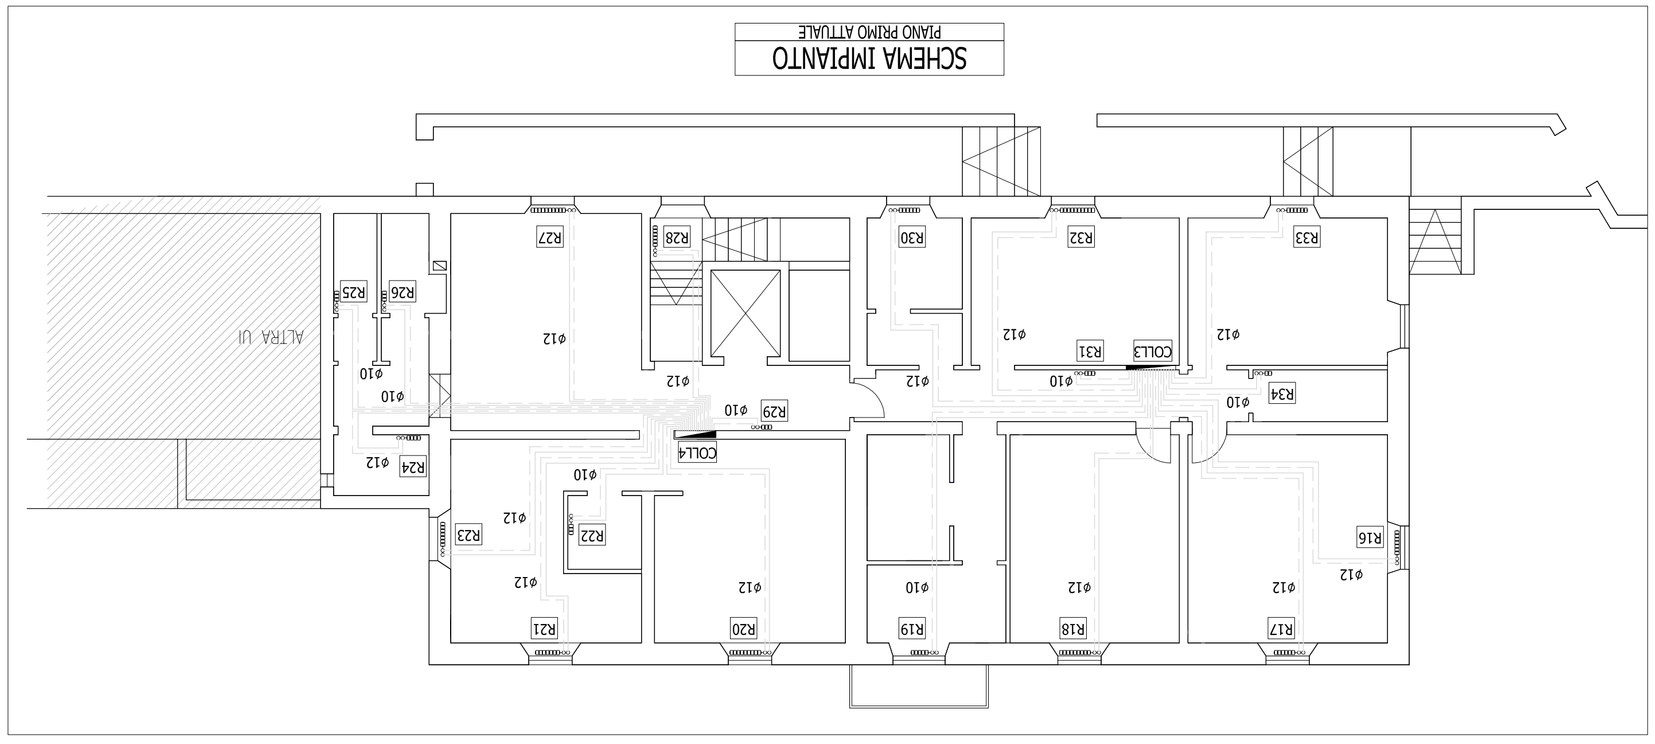

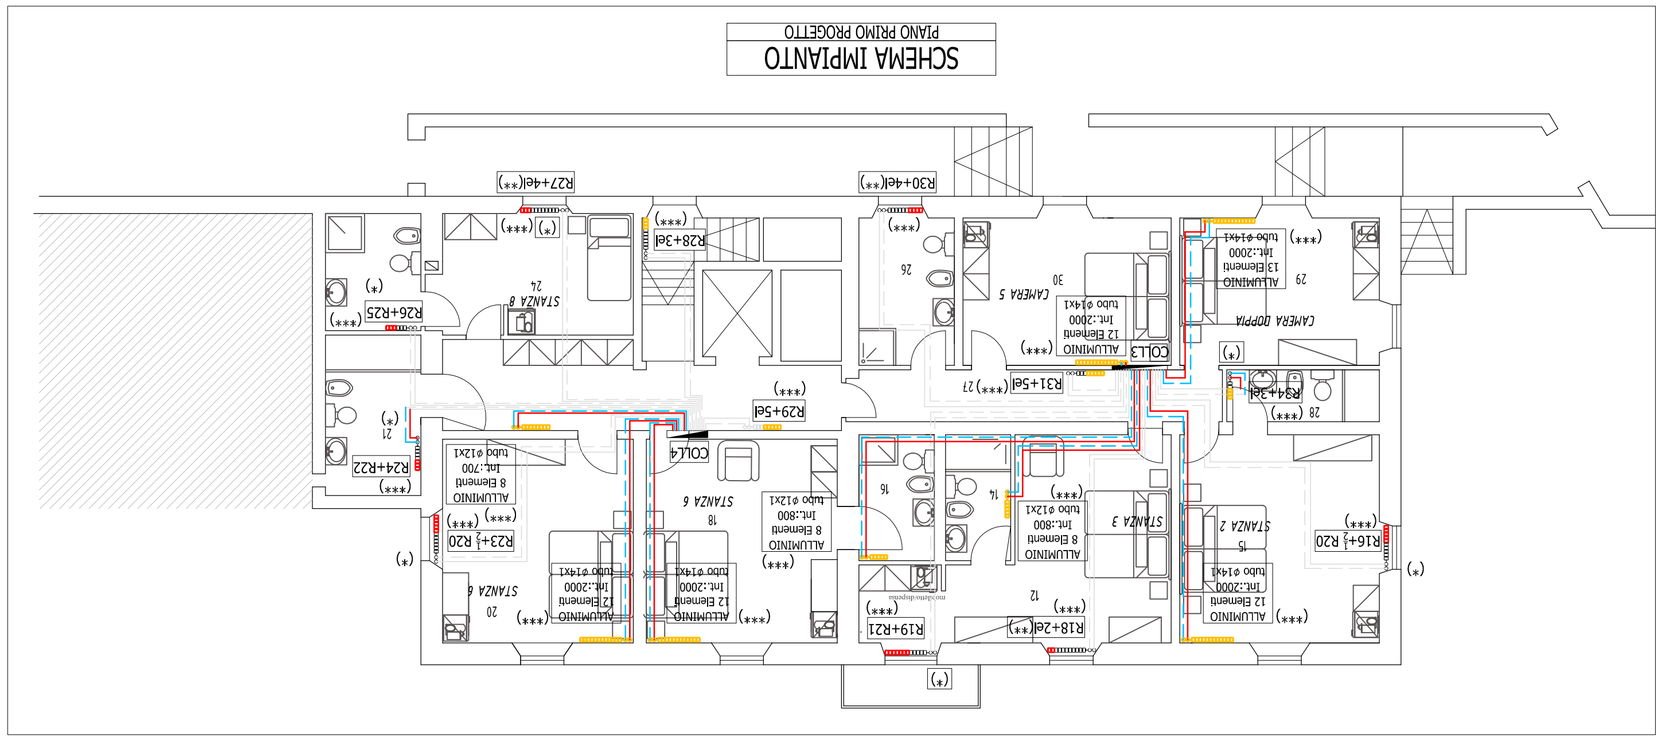

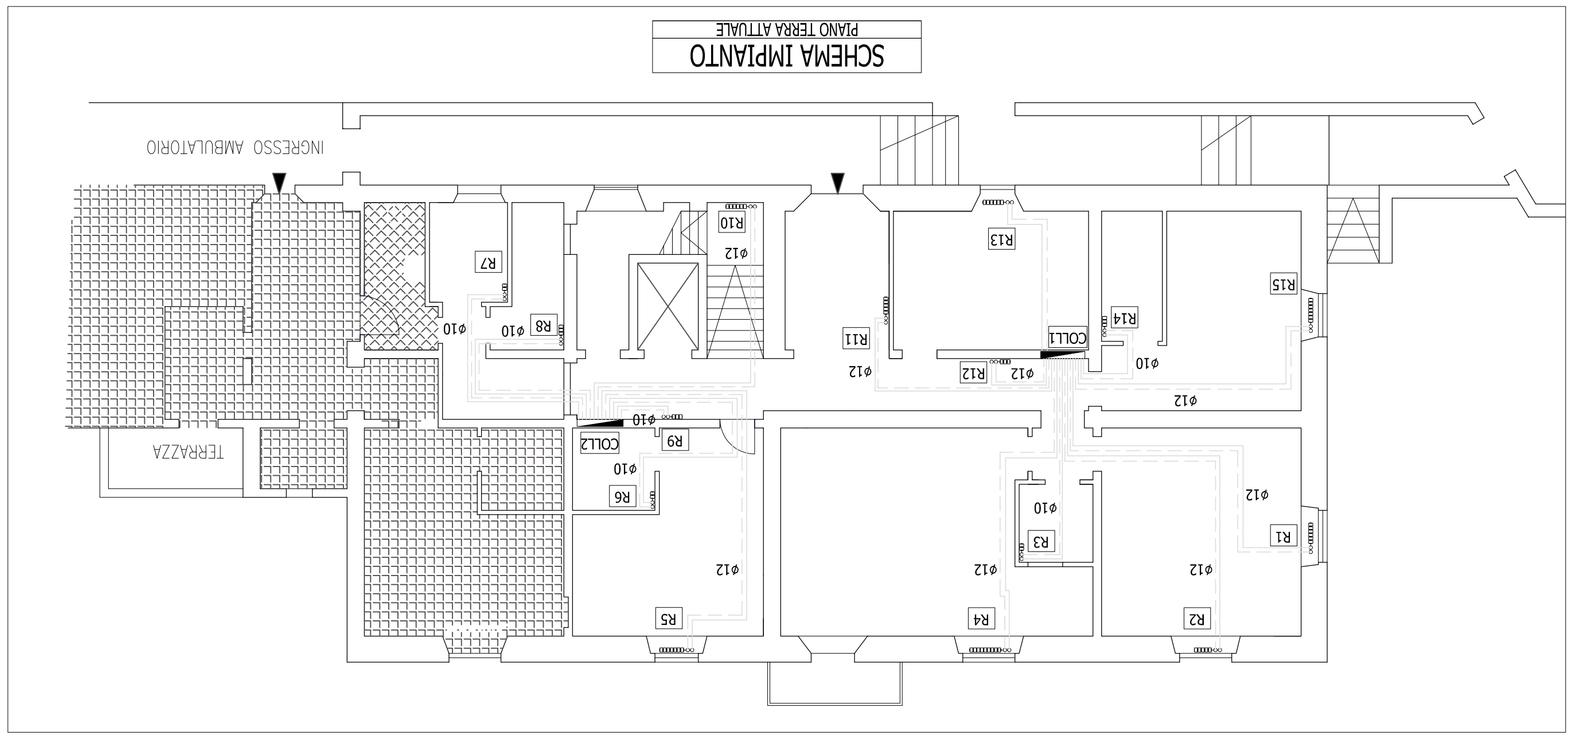

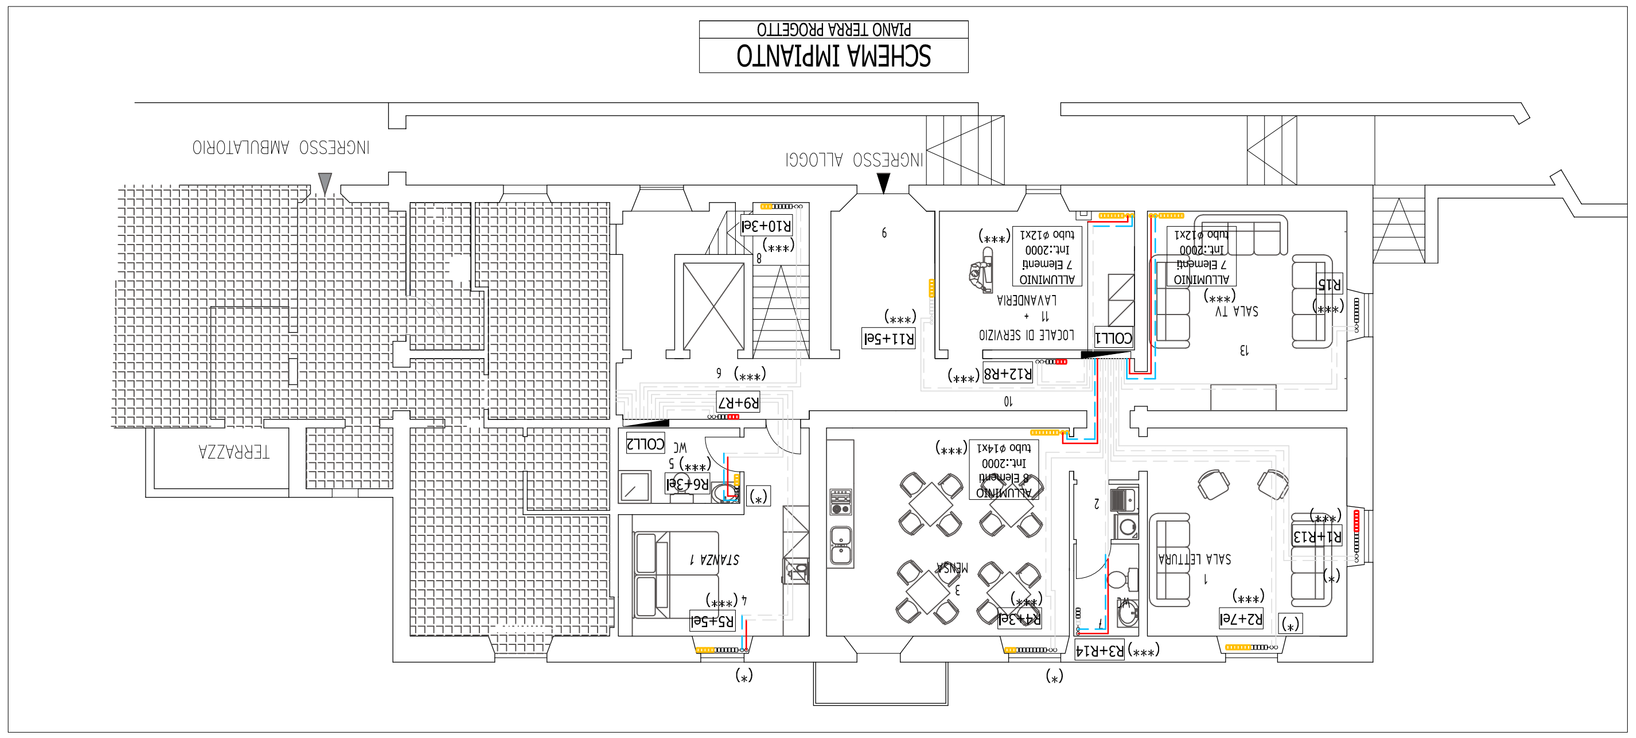

IL PERCORSO DELLE TUBAZIONI DI ALIMENTAZIONE DEI RADIATORI ESISTENTI E' PURAMENTE INDICATIVO IN QUANTO LA POSA E' SOTTO IL PAVIMENTO ESISTENTE E DOVRA' QUINDI ESSERE VERIFICATO DALLA DITTA INCARICATA PRIMA DELL'INIZIO DEI LAVORI

RISTRUTTURAZIONE IMPIANTISTICA

COMUNE di CASTELLINA M.MA

Ristrutturazione Palazzo Renzetti
Via Roma - CASTELLINA M.ma (PI)

IM01

FORMATO UNI A1 - LA RIPRODUZIONE E LA DIFFUSIONE DEL PRESENTE DISEGNO E' RIGOROSA IL TIONME DELLE VIOLATI LEGGI