IL PERCORSO DELLE TUBAZIONI DI ALIMENTAZIONE IDRICA E DI SCARICO DOVRA' QUINDI ESSERE VERIFICATO DALLA DITTA INCARICATA PRIMA DELL'INIZIO DEI LAVORI

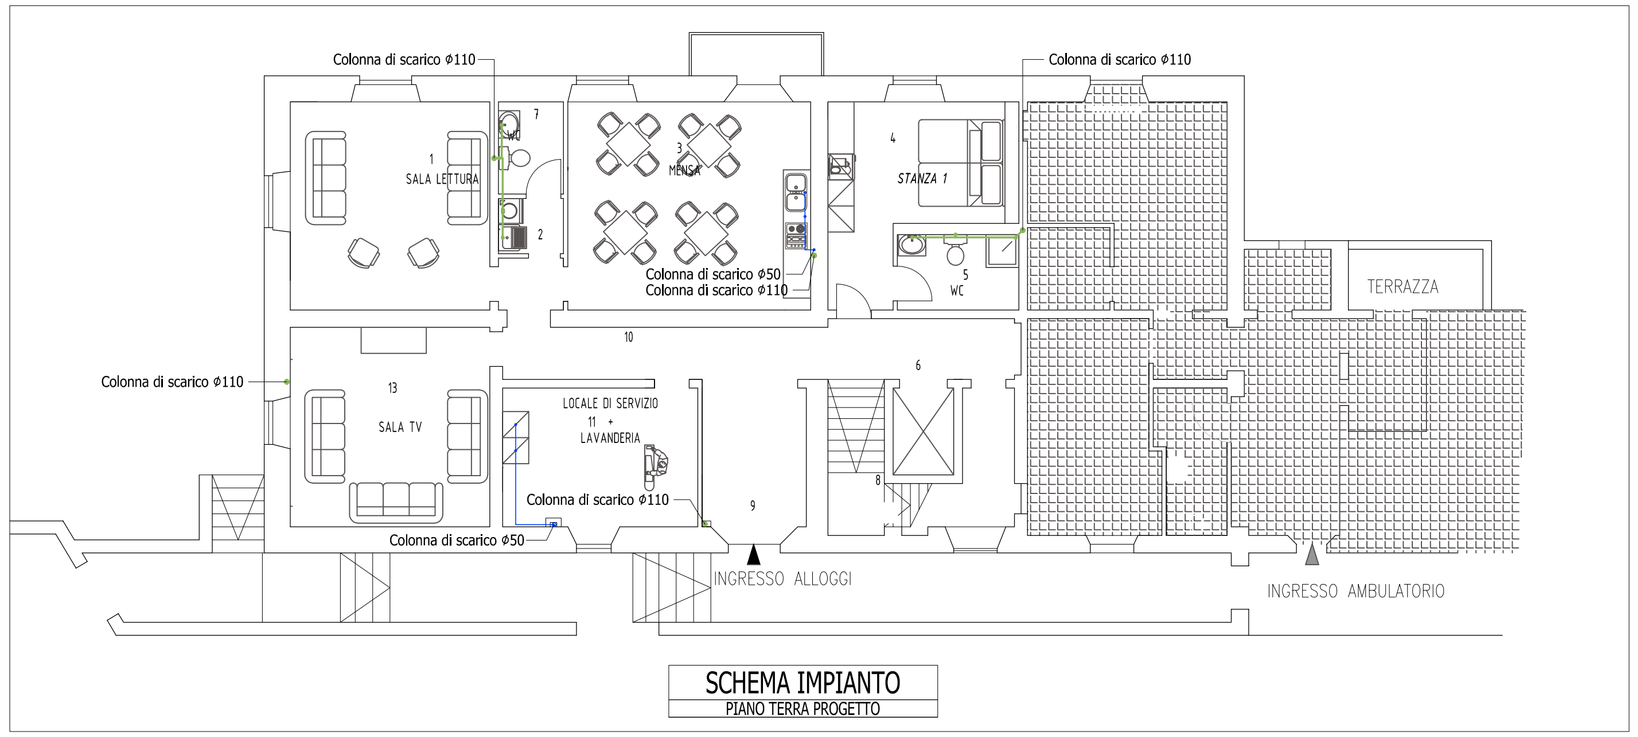

SCHEMA IMPIANTO
PIANO TERRA PROGETTO

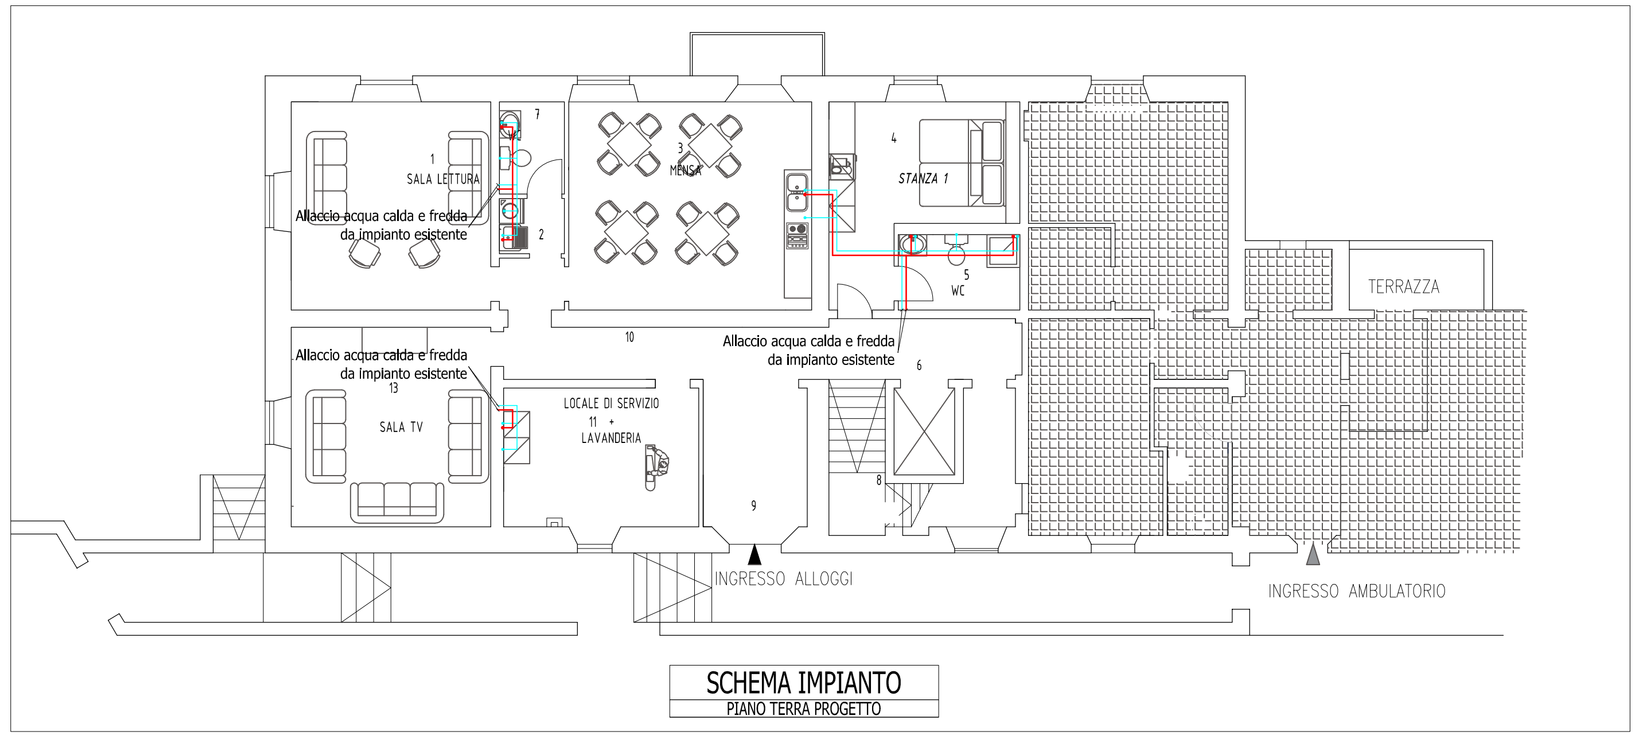

SCHEMA IMPIANTO
PIANO TERRA PROGETTO

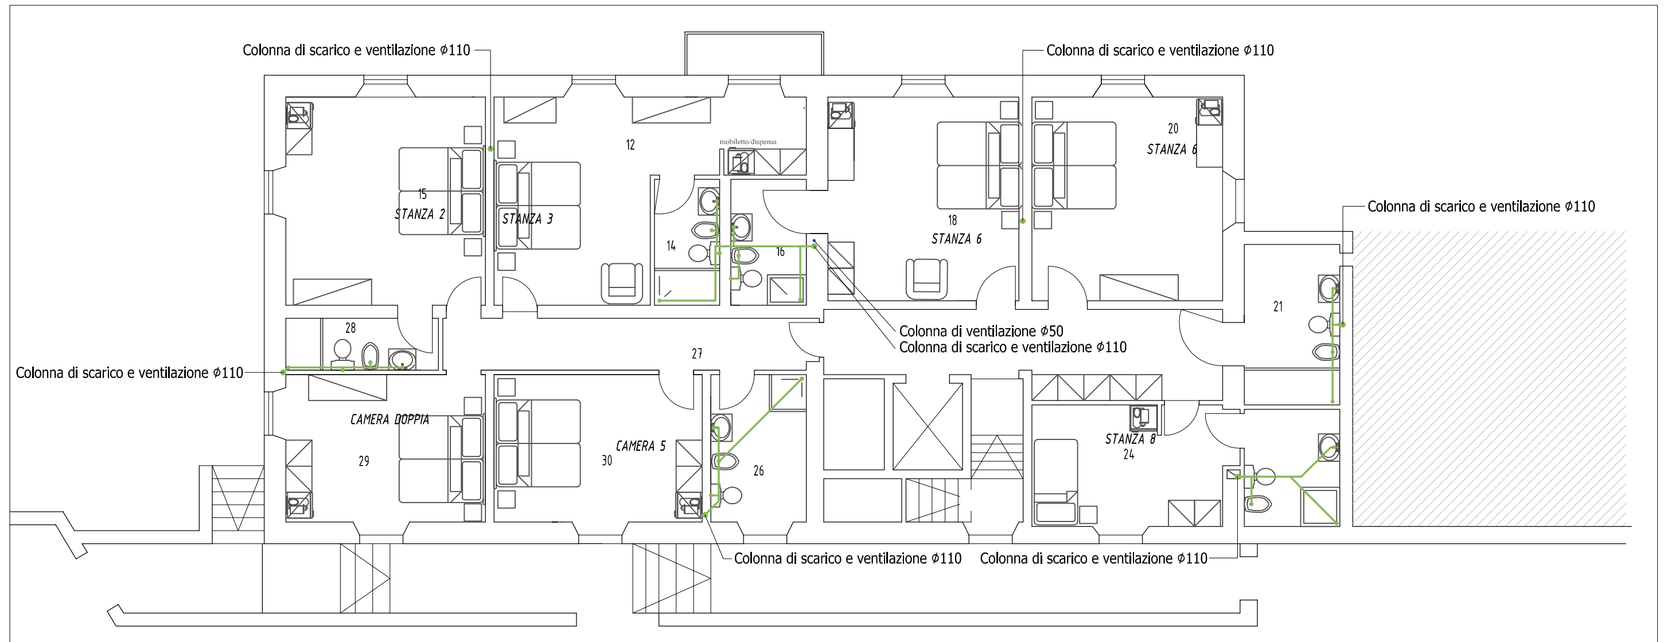

SCHEMA IMPIANTO
PIANO PRIMO PROGETTO

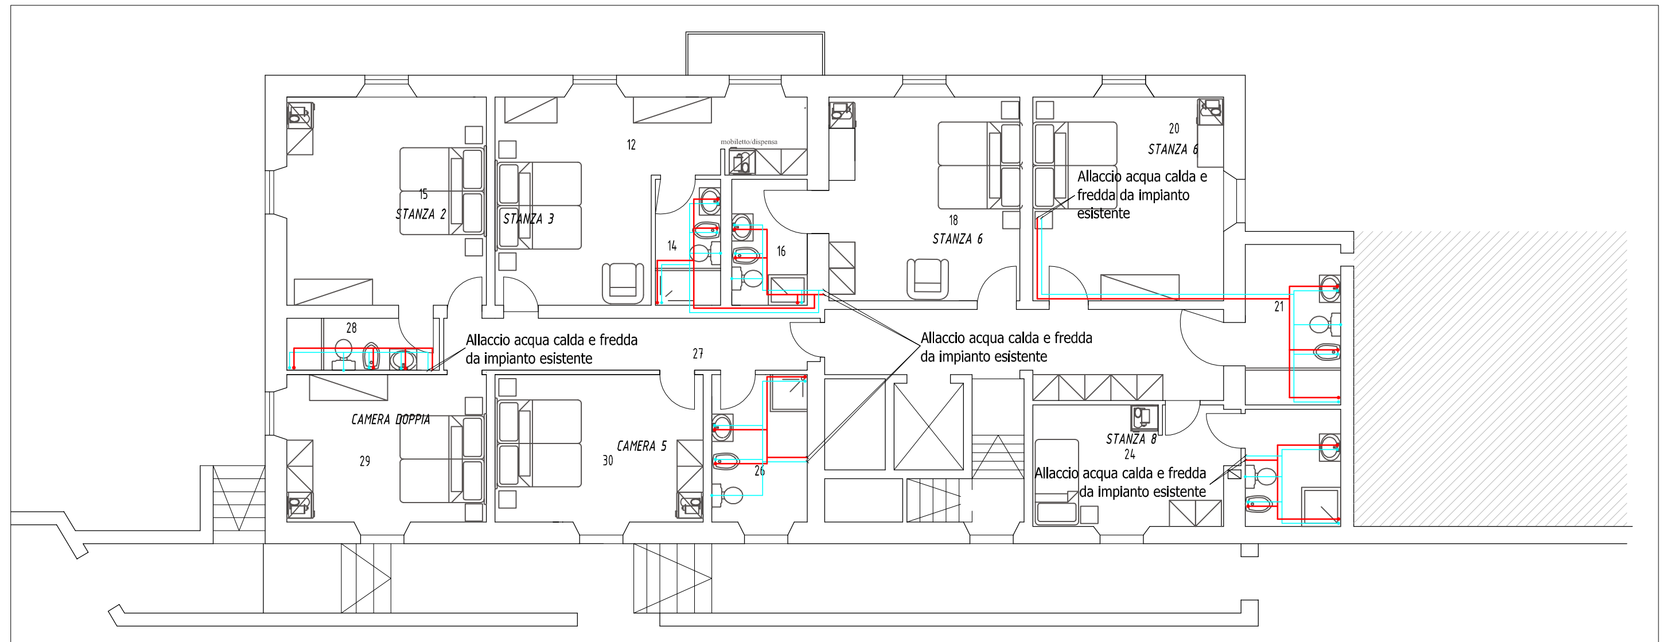

SCHEMA IMPIANTO
PIANO PRIMO PROGETTO

COLLEGAMENTO ALLA COLONNA DI SCARICO

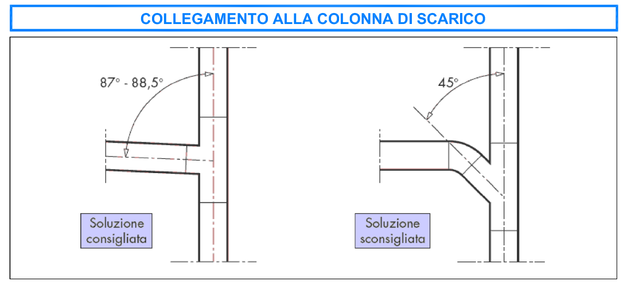

PIEDE DI COLONNA

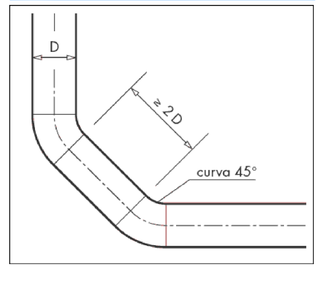

COLONNA DI VENTILAZIONE

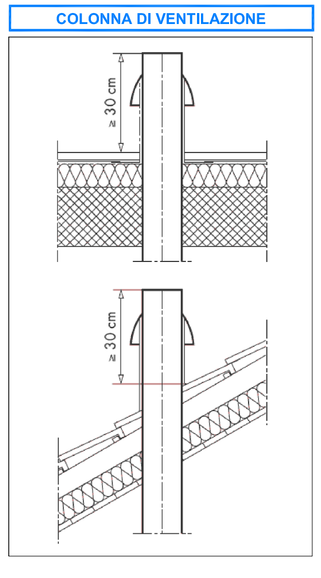

LEGENDA TUBAZIONI

	TUBAZIONE CIRCOLARE DI SCARICO ACQUE REFLUE REALIZZATO IN PPR DI TIPO AD INNESTO. SCARICO ACQUE BAGNI
	TUBAZIONE CIRCOLARE DI SCARICO ACQUE REFLUE REALIZZATO IN PPR DI TIPO AD INNESTO SCARICO ACQUE CUCINA/LAVANDERIA
	COLONNA DI SCARICO/VENTILAZIONE ACQUE REFLUE REALIZZATA IN PPR DI TIPO AD INNESTO. SCARICO ACQUE BAGNI
	COLONNA DI SCARICO/VENTILAZIONE ACQUE REFLUE REALIZZATA IN PPR DI TIPO AD INNESTO. SCARICO ACQUE CUCINA/LAVANDERIA

rev.	descrizione	disegnato da	controllato da	approvato da	data
0	EMISSIONE X COMMITTENTE	POLLARI Luca	POLLARI Luca	POLLARI Luca	07.12.2017

dettaglio: IMPIANTO IDRICO SANITARIO
scala: 1:100
oggetto: RISTRUTTURAZIONE IMPIANTISTICA
file: 17_0234_IM.dwg
committente: COMUNE di CASTELLINA M.MA
commessa: 17_0234
titolo: Ristrutturazione Palazzo Renzetti
Via Roma - CASTELLINA M.ma (Pi)
tavola: IM03

MPS Studio Associato
57023 C.E.C.I.N.A (LI) - v.le delle Repubbliche, 7 - tel. +39 0586 631305 - fax +39 0586 636492 - mail: info@studiompa.com - web site: www.studiompa.com

FORMATO UNI A1 - LA RIPRODUZIONE E LA DIFFUSIONE DEL PRESENTE DISEGNO E' RISERVATA A TERMINE DELLE VIGENTI LEGGI