

oggetto:	PROGETTO PER IL RECUPERO DI UN EX EDIFICIO TECNICO: REALIZZAZIONE DI N°1 ALLOGGI ERP		
ubicazione:	COMUNE DI SAN GIULIANO TERME- Parco dei Pini		
proprietà:	Comune di S. Giuliano Terme	finanziamento:	Del. 786 del 16/2018 - POR 2015-16 L.R. 96/1996 art. 23

codice Cup	H16C12000010002	protocollo progetti	RE	01	12
------------	-----------------	---------------------	----	----	----

progetto arch.:	arch. Stefano Giovannoni	resp. del proc.:	geom. Claudio Pietrini
	geom. Claudio Pietrini	fase prog.:	ESECUTIVO



IMPIANTO IDRICO SANITARIO	Ing. Beatrice Carmassi
----------------------------------	------------------------

	redatto:	data:	controllato:	annotazioni:
a	B. Carmassi	marzo 2019	B.C.	
b				
c				


parte d'opera:	contenuto:
IMPIANTO IDRICO SANITARIO	IMPIANTO IDRICO SANITARIO PIANO TERRA E PRIMO
tavola: E IS TAV01 a	

Ing. BEATRICE CARMASSI
 ORDINE INGEGNERI della Provincia di PISA
 N° 249746-01/A
 INGEGNERE CIVILE E AMBIENTALE
 INDUSTRIALE, DELL'INFORMAZIONE

Disegno protetto a termini di Legge. TUTTI I DIRITTI SONO RISERVATI

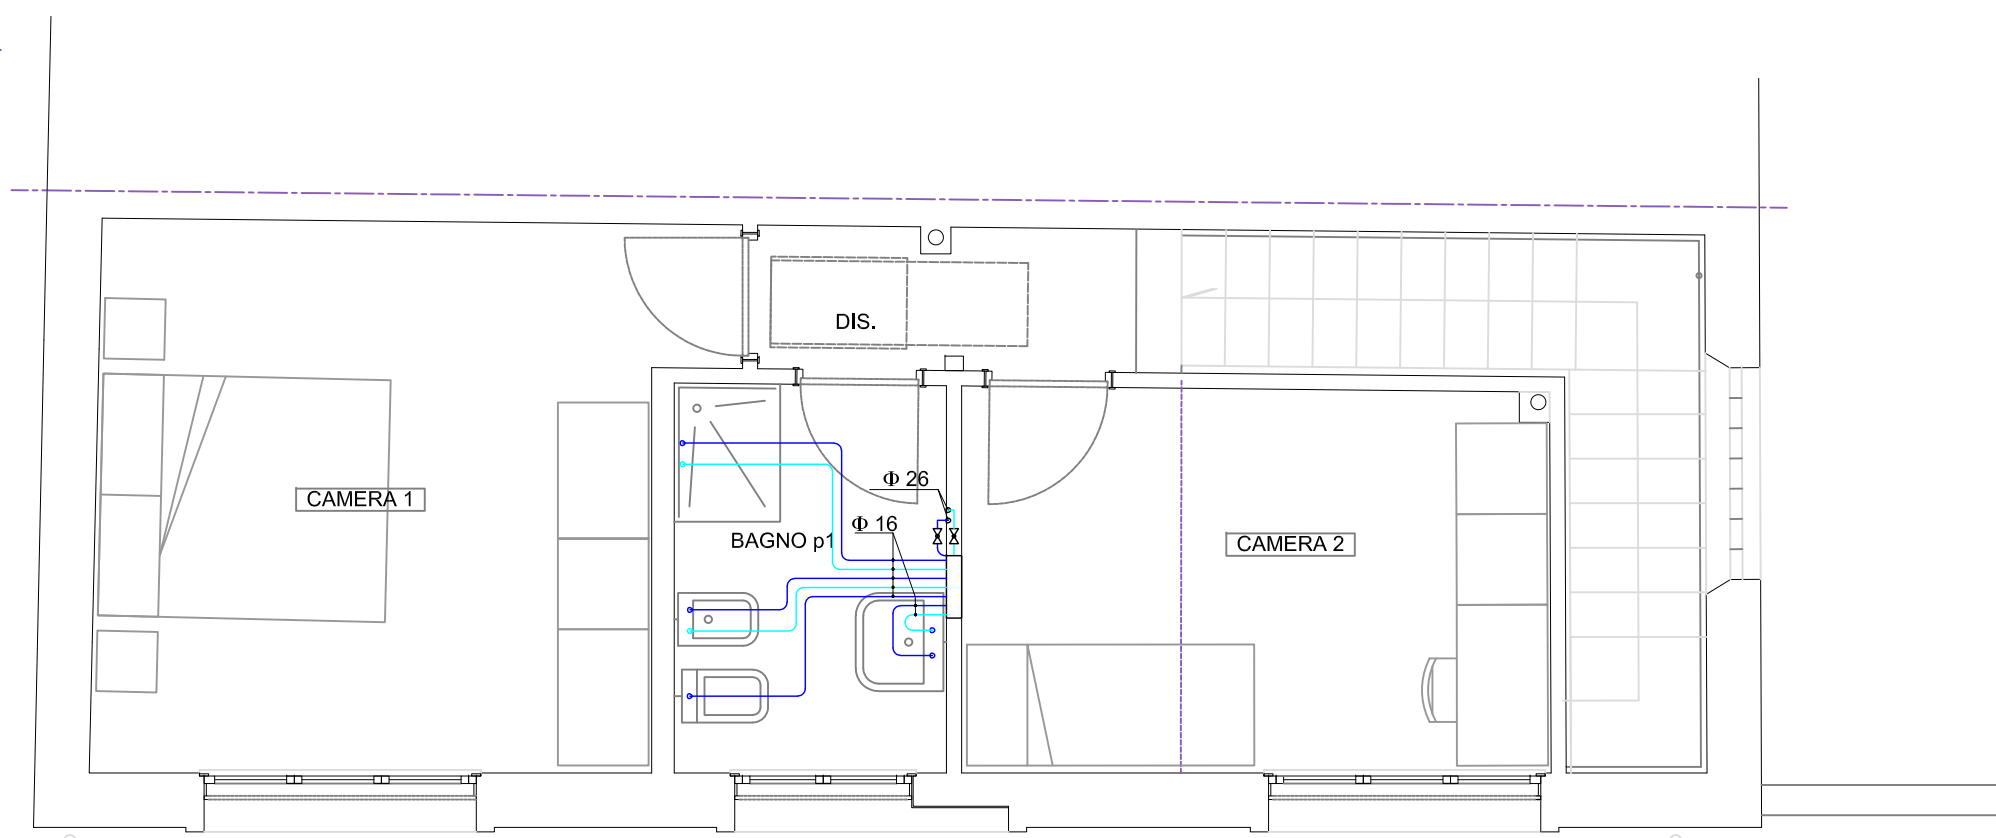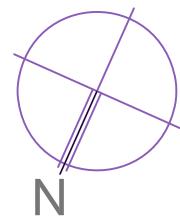

PIANO PRIMO

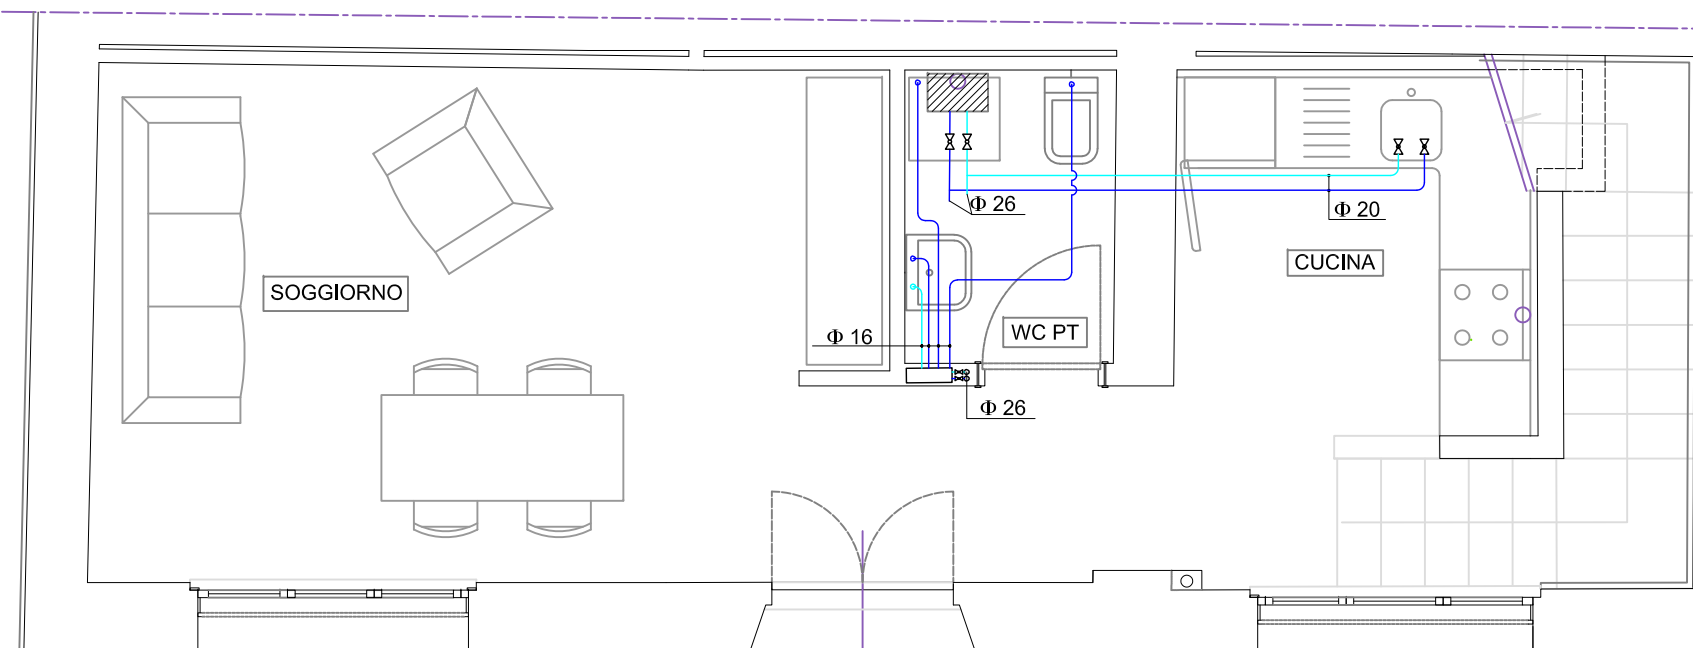

PIANO TERRA