



NOTE GENERALI

- A PER LA SEZIONE E COMPOSIZIONE DELLE LINEE VEDERE GLI SCHEMI ELETTRICI RELATIVI AI QUADRI ALLEGATI AL PROGETTO ELETTRICO
- B PER ULTERIORI DETTAGLI SI RIMANDA A I PARTICOLARI COSTRUTTIVI E ALLA RELAZIONE TECNICA DEGLI IMPIANTI ELETTRICO E SPECIALI
- C DOVRANNO ESSERE VERIFICATI IN LOCO L'EFFETTIVA POSSIBILITA' DI REALIZZAZIONE DEI PASSAGGI DELLE CANALIZZAZIONI E/O DELLE TUBAZIONI
- D IL FERRO DEL CEMENTO ARMATO DOVRA' ESSERE COLLEGATO A TERRA.

N.B.: I COMPONENTI RAPPRESENTATI IN PIANTA ENTRO UN RETTANGOLO SI INTENDONO STAGNI (IP25 MINIMO)

LEGENDA SIMBOLI GRAFICI

	TUBAZIONE INTERRATA
	POZZETTO DRENANTE ISPEZIONABILE CON CHIUSINO IN GHISA
	POZZETTO DI TERRA CON DISPERSORE
	SEGNAPASSO DA INCASSO A PARETE CON LAMPADARE FLUORESCENTI DA 18W. TIPO BOX 1-DISANO, IP65 INSTALLATO A 50cm DI ALTEZZA DAL PIANO DI CALPESTIO
	PALO LUCE IN ALLUMINIO Ø 100 DI H=3,1 m FUORITERRA DI COLORE ARGENTO SABBATO EQUIPAGGIATO DI "LANTERNA 1 DISANO"-100W AM-E

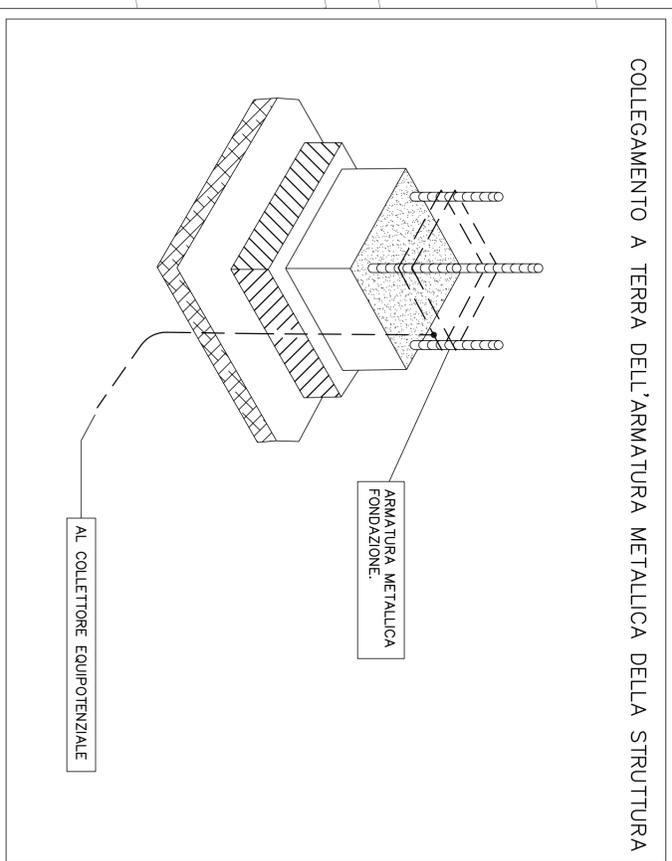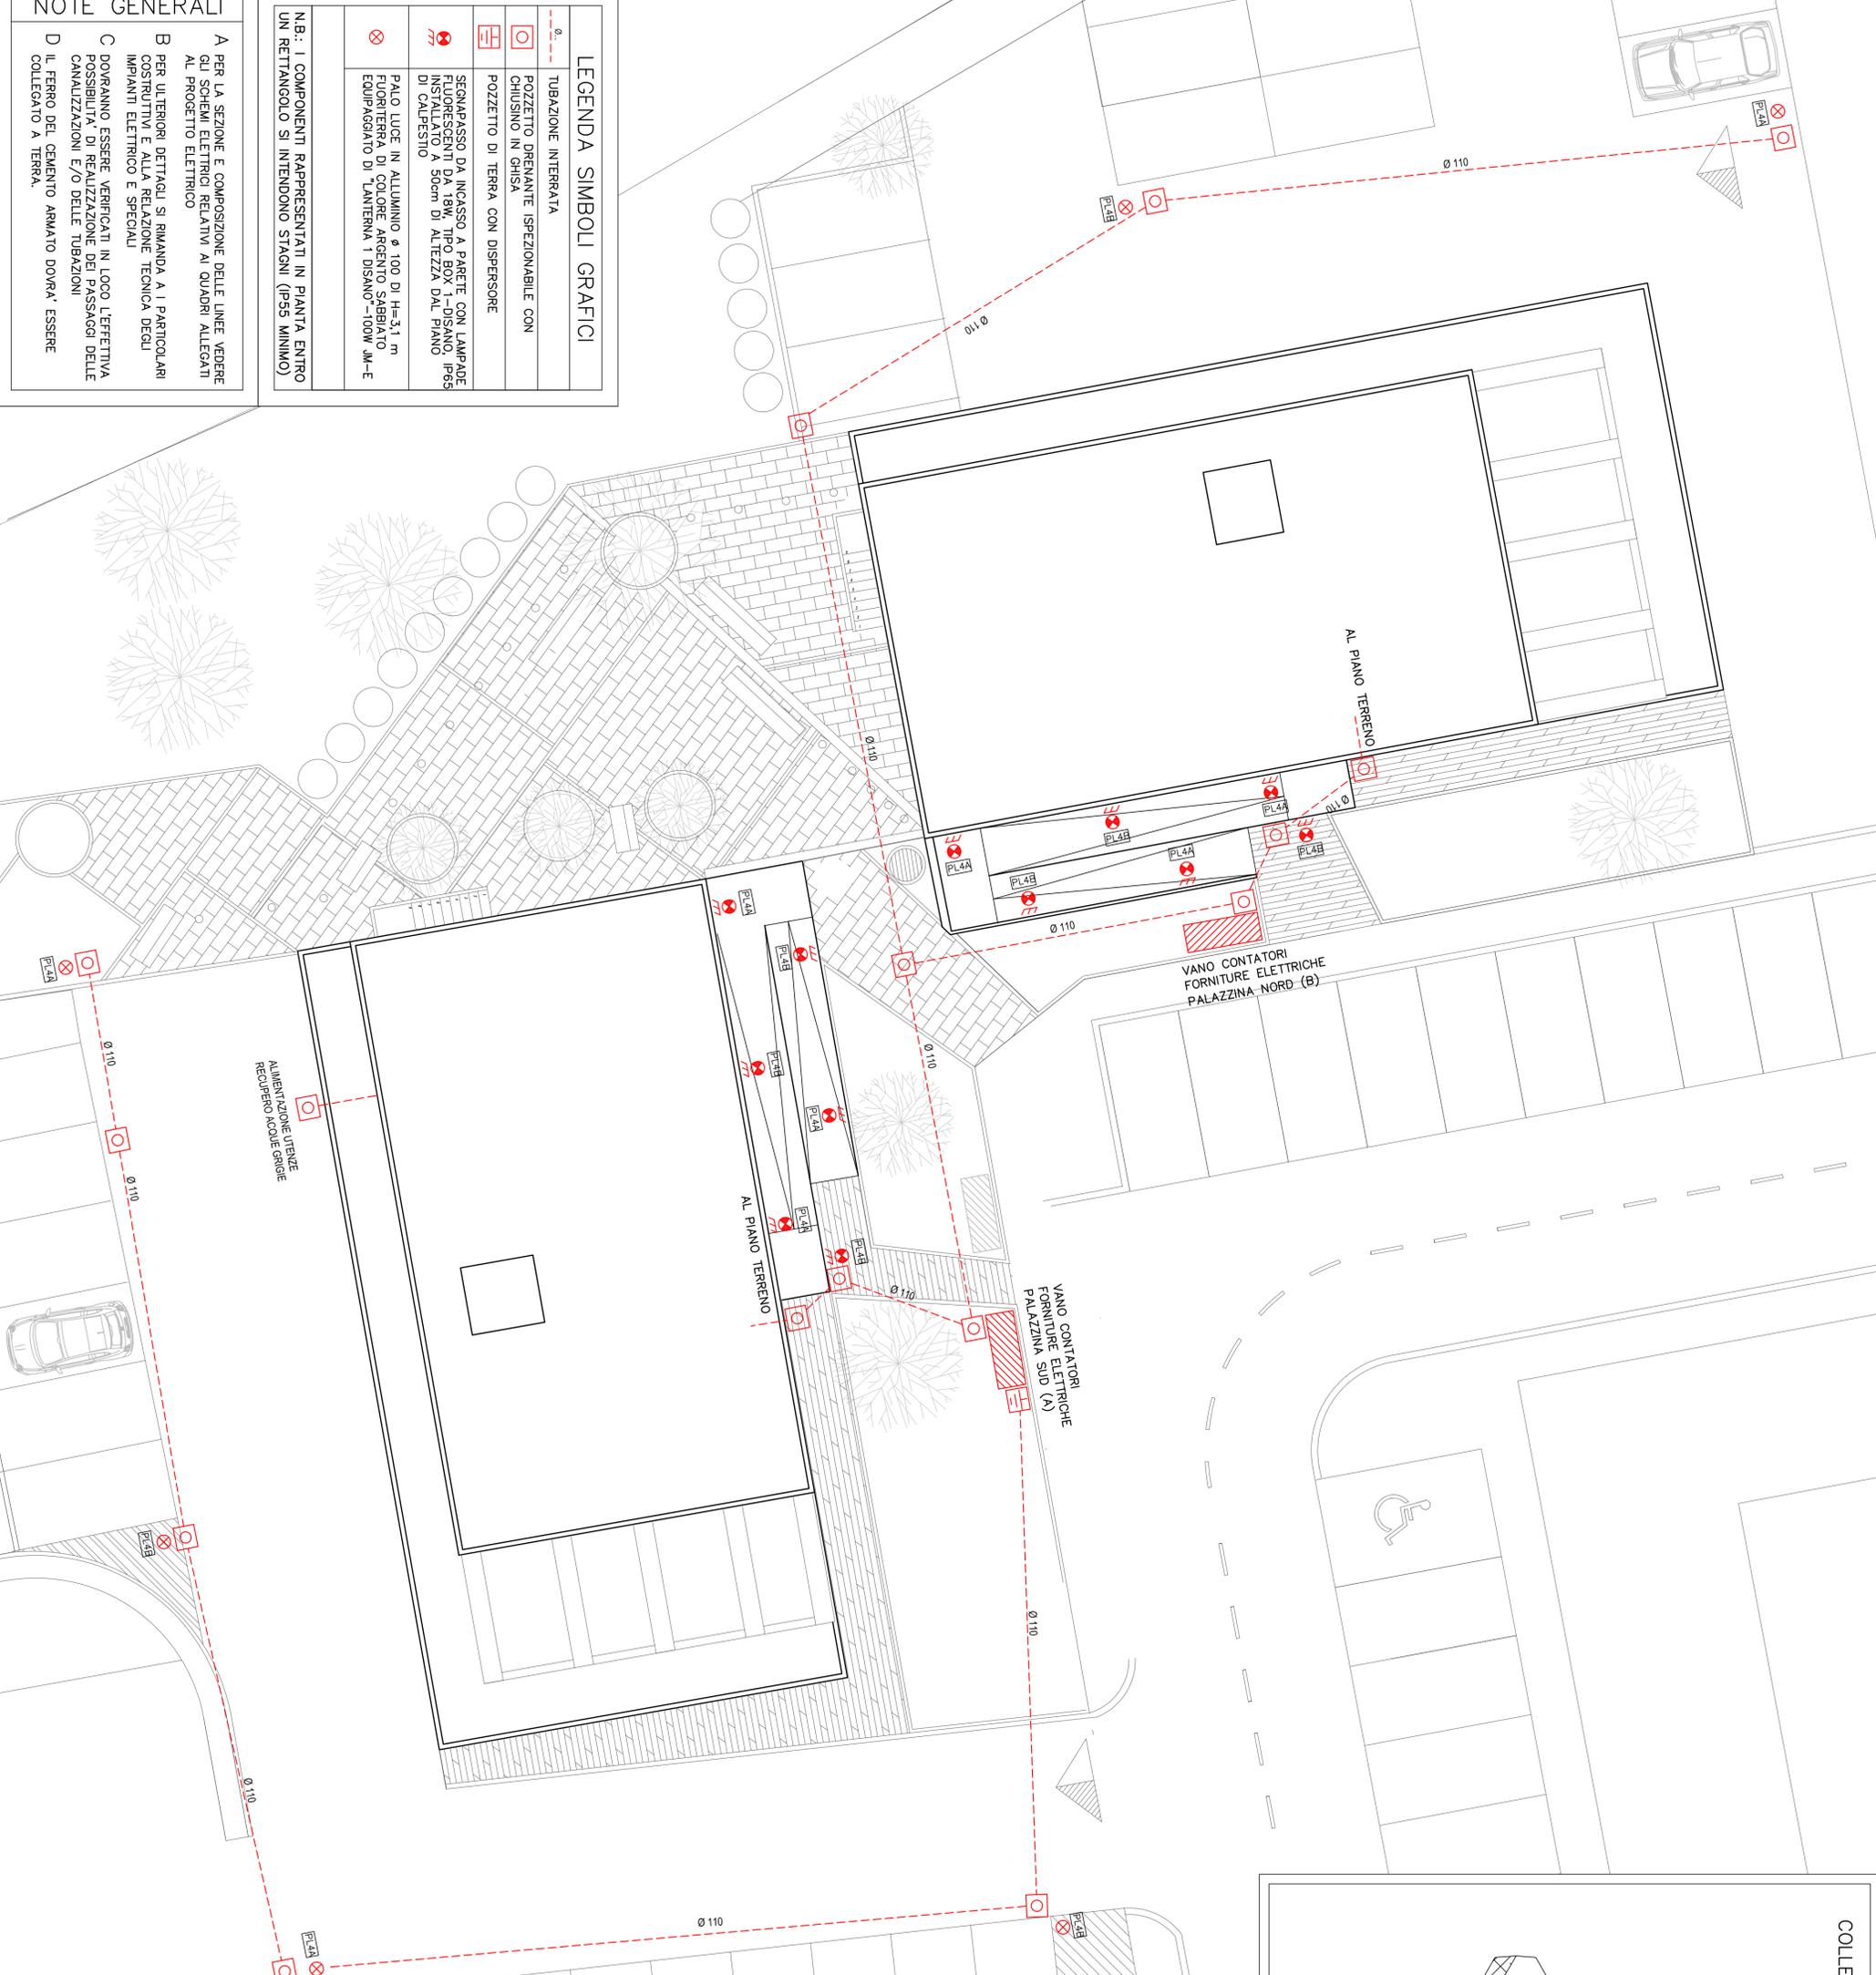

A.P.E.S. s.c.p.a.
AZIENDA PISANA EDILIZIA SOCIALE
 VIA E. FERMI N.4 - 56126 PISA
 AZIENDA CERTIFICATA ISO 9001:2008

oggetto: **PROGETTO PER LA REALIZZAZIONE DI N°18 ALLOGGI DI ERP DISPOSTI SU DUE BLOCCHI IN LINEA**

ubicazione: **COMUNE DI PISA- VIA PIETRASANTINA**

proprietà:	Comune di Pisa	finanziamento:	
Progettista impianti:	Ing. Franco Ceccoli	resp. del proc.:	Dott. Federici geom. Giorgio
Collaboratore:	Per. Ind. Andrea Zandella	fase prog.:	ESECUTIVO
codice CUP		protocollo progetti	NC 04 12
redatto:	data:	controllato:	annotazioni:
a) CECCONI	GIUGNO 2012		
b)			
c)			
disegno:	commessa: F1206	file:	T06E0000.dwg
PROGETTO ESECUTIVO			
IMPIANTI ELETTRICI E SPECIALI			
PLANIMETRIA GENERALE ESTERNA			
scale:	1:100	tabella:	E 00

Disegno protetto a termini di legge. Tutti i diritti sono riservati