LEGENDA SIMBOLI GRAFICI

	QUADRO ELETTRICO
	CONTATORE ENERGIA ELETTRICA
	MONTANTE DISTRIBUZIONE ASCENDENTE
	POZZETTO ISPEZIONABILE
	POZZETTO DI TERRA CON DISPERSORE
	PRESA 2P+T DUPLEX CON ATTACCO UNEL P30 E BIPASSO ITALIANO
	PRESA 2P+T 10A
	PRESA TELEFONICA
	PRESA TV
	PLAFONIERA FLUORESCENTE TIPO "EXCELL TONDA LOMBARDO", 2X9W
	PLAFONIERA FLUORESCENTE LINEARE STAGNA DA "n" TUBI DA "o" W, TIPO HYDRO-TS-DISANO
	PUNTO LUCE GENERICO
	PLAFONIERA DI EMERGENZA AUTOTEST DA 24 WATT
	PLAFONIERA DI EMERGENZA TIPO "FRUTTOLUCE2-BEGHELLI"
	APPARECCHIATURE INSTALLATE A PARETE
	INTERRUTTORE GENERICO
	INTERRUTTORE DEVIATORE
	INTERRUTTORE INVERTITORE
	PULSANTE LUMINOSO
C	PULSANTE CHIAMATA FUORI PORTA
S	PULSANTE ACCENSIONE LUCE SCALE
CTV	CENTRALINO TV
	POSTAZIONE CITOFONICA INTERNA ED ESTERNA
	PUNTO DI ALIMENTAZIONE 230V CAPPE
C	PUNTO DI ALIMENTAZIONE E COLLEGAMENTO SEGNALE MODULO DI GESTIONE IMPIANTO MECCANICO
	PULSANTE DI SGANCIO DI EMERGENZA C.T.
E	SCATOLA DI DERIVAZIONE DA INCASSO PER PASSAGGIO CAVI IMPIANTO ENERGIA ELETTRICA
TP	SCATOLA DI DERIVAZIONE DA INCASSO PER PASSAGGIO CAVI IMPIANTO TELEFONICO
CT	SCATOLA DI DERIVAZIONE DA INCASSO PER PASSAGGIO CAVI IMPIANTO CITOFONICO
TV	SCATOLA DI DERIVAZIONE DA INCASSO PER PASSAGGIO CAVI IMPIANTO TV
	SCATOLA DI DERIVAZIONE DA INCASSO GENERICA MULTISCOMPARTO
	SERRATURA ELETTRICA
TAZ	IMPIANTO REALIZZATO IN ESTERNO CON TUBAZIONI IN ACCIAIO ZINCATO POSATE A VISTA, IP55 MINIMO
C	PUNTO ALIMENTAZIONE PER CRONOTERMOSTATO
	SONDA CREPUSCOLARE
	SUONERIA

N.B.: I COMPONENTI RAPPRESENTATI IN PIANTA ENTRO UN RETTANGOLO SI INTENDONO STAGNI (IP55 MINIMO)

NOTE GENERALI

A PER LA SEZIONE E COMPOSIZIONE DELLE LINEE VEDERE GLI SCHEMI ELETTRICI RELATIVI AI QUADRI ALLEGATI AL PROGETTO ELETTRICO

B L'IMPIANTO, SE NON DIVERSAMENTE SPECIFICATO, DEVE ESSERE REALIZZATO IN TUBAZIONI E SCATOLE IN PVC INCASSATE NELLE MURATURE E NEI CAVEDI

C PER ULTERIORI DETTAGLI SI RIMANDA A I PARTICOLARI COSTRUTTIVI E ALLA RELAZIONE TECNICA DEGLI IMPIANTI ELETTRICO E SPECIALI

D DOVRANNO ESSERE VERIFICATI IN LOCO L'EFFETTIVA POSSIBILITA' DI REALIZZAZIONE DEI PASSAGGI DELLE CANALIZZAZIONI E/O DELLE TUBAZIONI E DEL POSIZIONAMENTO DELLE APPARECCHIATURE ELETTRICHE IN FUNZIONE DELLA COSTRUZIONE DELL'ARCHITETTONICO, DEGLI IMPIANTI TECNOLOGICI E DEGLI EVENTUALI INGOMBRI FISSI PRESENTI.

E LE DERIVAZIONI AGLI UTILIZZATORI E PRESE PROTETTE CON INTERRUTTORE/FUSIBILE =< 10A DOVRANNO ESSERE REALIZZATE CON CAVO DI SEZIONE 1,5 mmq. LE DERIVAZIONI AGLI UTILIZZATORI E PRESE PROTETTE CON INTERRUTTORE/FUSIBILE = 16A DOVRANNO ESSERE REALIZZATE CON CAVO DI SEZIONE 2,5 mmq.

NOTE

1. N.1 TUBAZIONE ø25mm PER LINEE TELEFONICHE;
2. UNA MONTANTE PER OGNI APPARTAMENTO ø25; 3 TUBAZIONI ø 25 PER : IMPIANTO CONDOMINIALE, CONDUTTORE DI TERRA, RISERVA
3. N. 2 TUBAZIONE ø25mm :1 PER CONDUTTORI CITOFONICI E N.1 PER PASSAGGIO BUS DEDICATO CASSETTE DI CONTABILIZZAZIONE
4. TUBAZIONE ø25mm PER POSA CAVO TV
5. QUADRO CENTRALE TERMICA QCT
6. QUADRO CENTRALE IDRICA QCI
7. QUADRO UTENZE CONDOMINIALI QUC
8. QUADRO GENERALE TIPICO DI APPARTAMENTO QGT
9. QUADRO TIPICO DI CUCINA QCU
10. VANO CONTATORI PALAZZINA "A" CONTENTE: N.11 FORNITURE PER ENERGIA ELETTRICA, N.9 QUADRI PROTEZIONE MONTANTE APPARTAMENTI QPMA, QUADRO PROTEZIONE MONTANTE UTENZE CONDOMINIALI QPMC, E QUADRO PROTEZIONE MONTANTE LOCALI TECNICI QPMT
11. VANO CONTATORI PALAZZINA "B" CONTENTE: N.10 FORNITURE PER ENERGIA ELETTRICA, N.9 QUADRI PROTEZIONE MONTANTE APPARTAMENTI QPMA E QUADRO PROTEZIONE MONTANTE UTENZE CONDOMINIALI QPMC

PIANO TERRENO

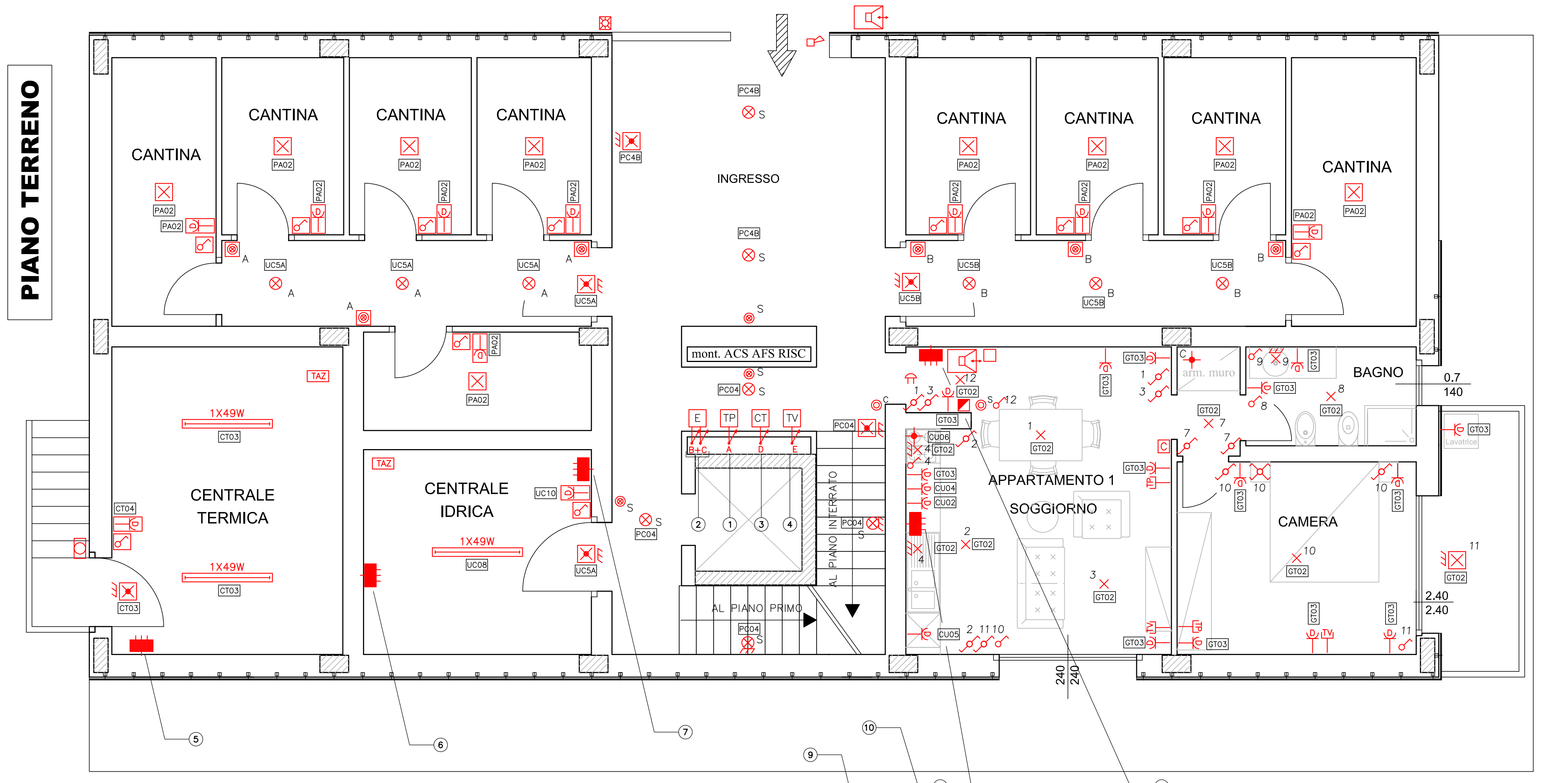

PIANO SECONDO

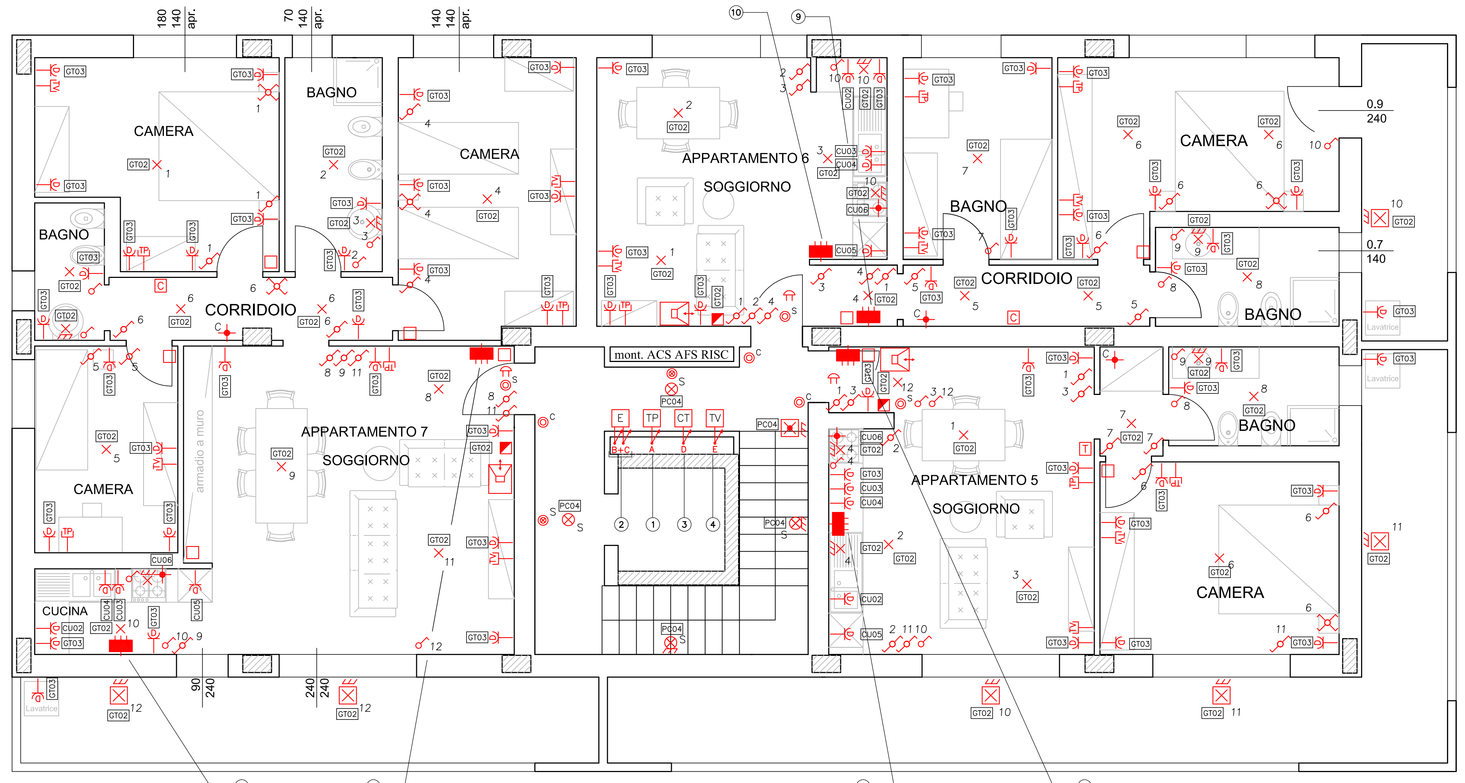

PIANO PRIMO

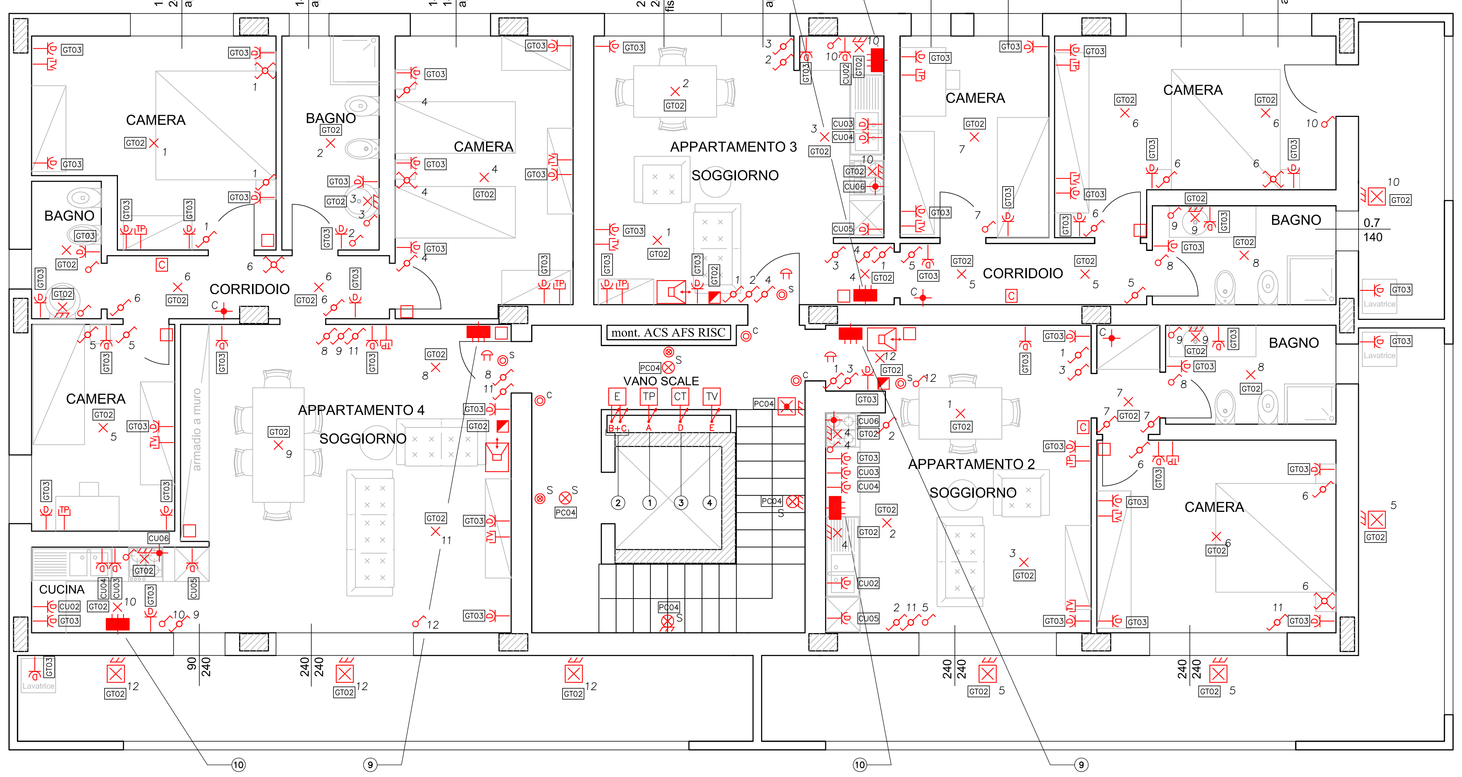

PIANO TERZO

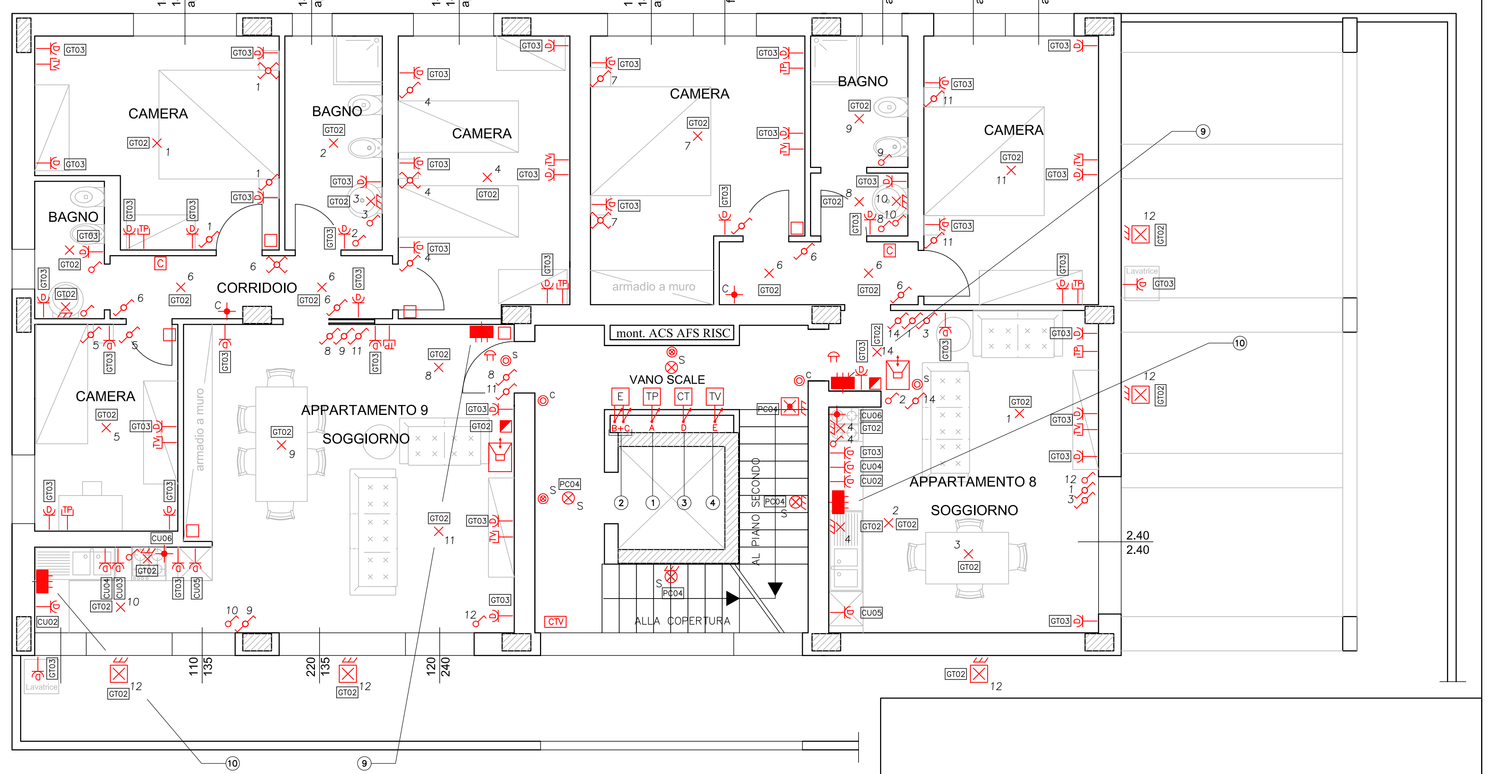

PIANO INTERRATO

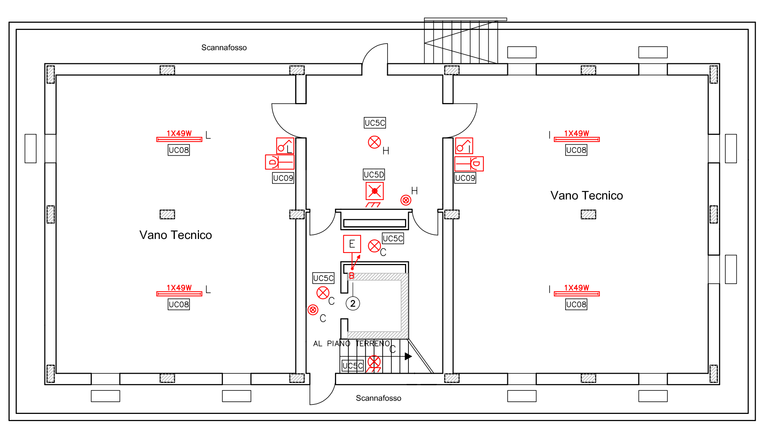

SCALA 1:100

AREA DI INTERVENTO

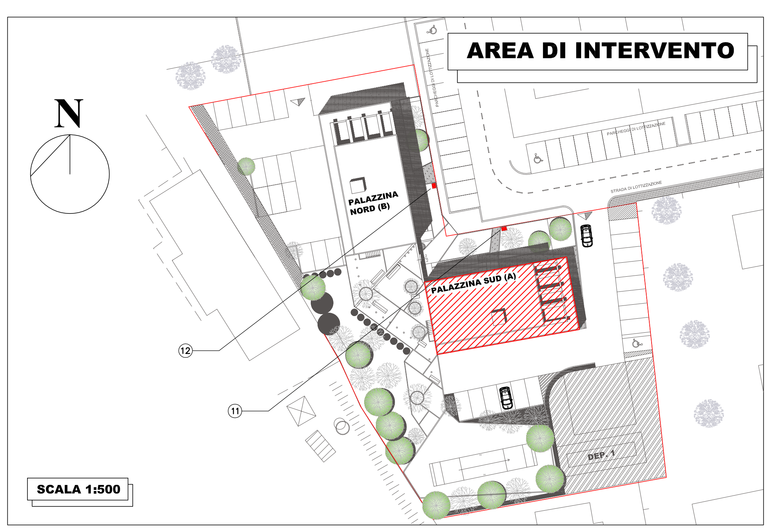

SCALA 1:500

A.P.E.S. s.c.p.a.
AZIENDA PISANA EDILIZIA SOCIALE
via E.Fermi n.4 - 56126 PISA
AZIENDA CERTIFICATA ISO 9001:2000

oggetto:	PROGETTO PER LA REALIZZAZIONE DI N°18 ALLOGGI DI ERP DISPOSTI SU DUE BLOCCHI IN LINEA
ubicazione:	COMUNE DI PISA- VIA PIETRASANTINA
proprietà: Comune di Pisa	finanziamento:
Progettista impianti : Ing. Franco Cecconi	resp. del proc.: Dott. Federici geom. Giorgio
Collaboratore: Per. Ind. Andrea Zanolla	fase prog.: ESECUTIVO
codice Cup	protocollo progetti NC 01 12

	redatto:	data:	controllato:	annotazioni:
a	CECCONI	GIUGNO 2012		
b				
c				

disegno:
PROGETTO ESECUTIVO
IMPIANTI ELETTRICI E SPECIALI
PIANTA PALAZZINA SUD (A)

scala: 1:50 tavola: E 01

commessa: F1206 file: T06E0100.dwg

Disegno protetto a termini di Legge. TUTTI I DIRITTI SONO RISERVATI