
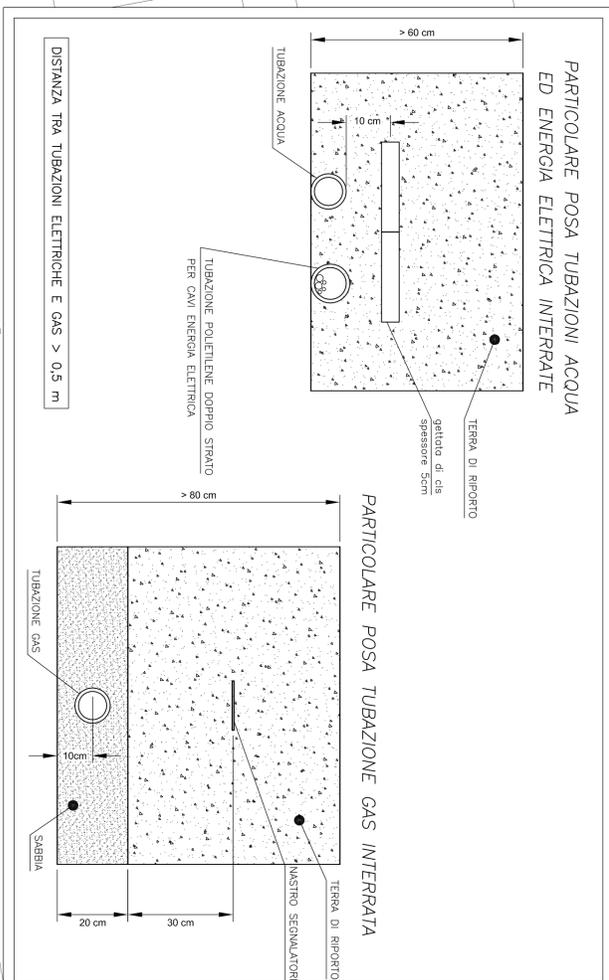


LEGENDA SIMBOLI GRAFICI	
	MONTANTE ASCENDENTE
	TUBAZIONE INTERRATA IN POLIETILENE PER GAS
	TUBAZIONE INTERRATA IN POLIETILENE PER ACQUA POTABILE
	TUBAZIONE FLESSIBILE IN POLIETILENE PRESOLCATE RIVESTITE CON GUAINA CERTIFICATA PER POSA INTERRATA DI FLUIDI CALDI E FREDDI
	TUBAZIONE IN RAMPE PER IMPIANTO DI GAS DIAM. ESTERNO 40mm, DIAM. INTERNO 60mm

**NOTE GENERALI**

DOVRA' ESSERE VERIFICATA IN LOCO L'EFFETTIVA POSSIBILITA' DI REALIZZAZIONE DEI PASSAGGI DELLE TUBAZIONI SANITARI

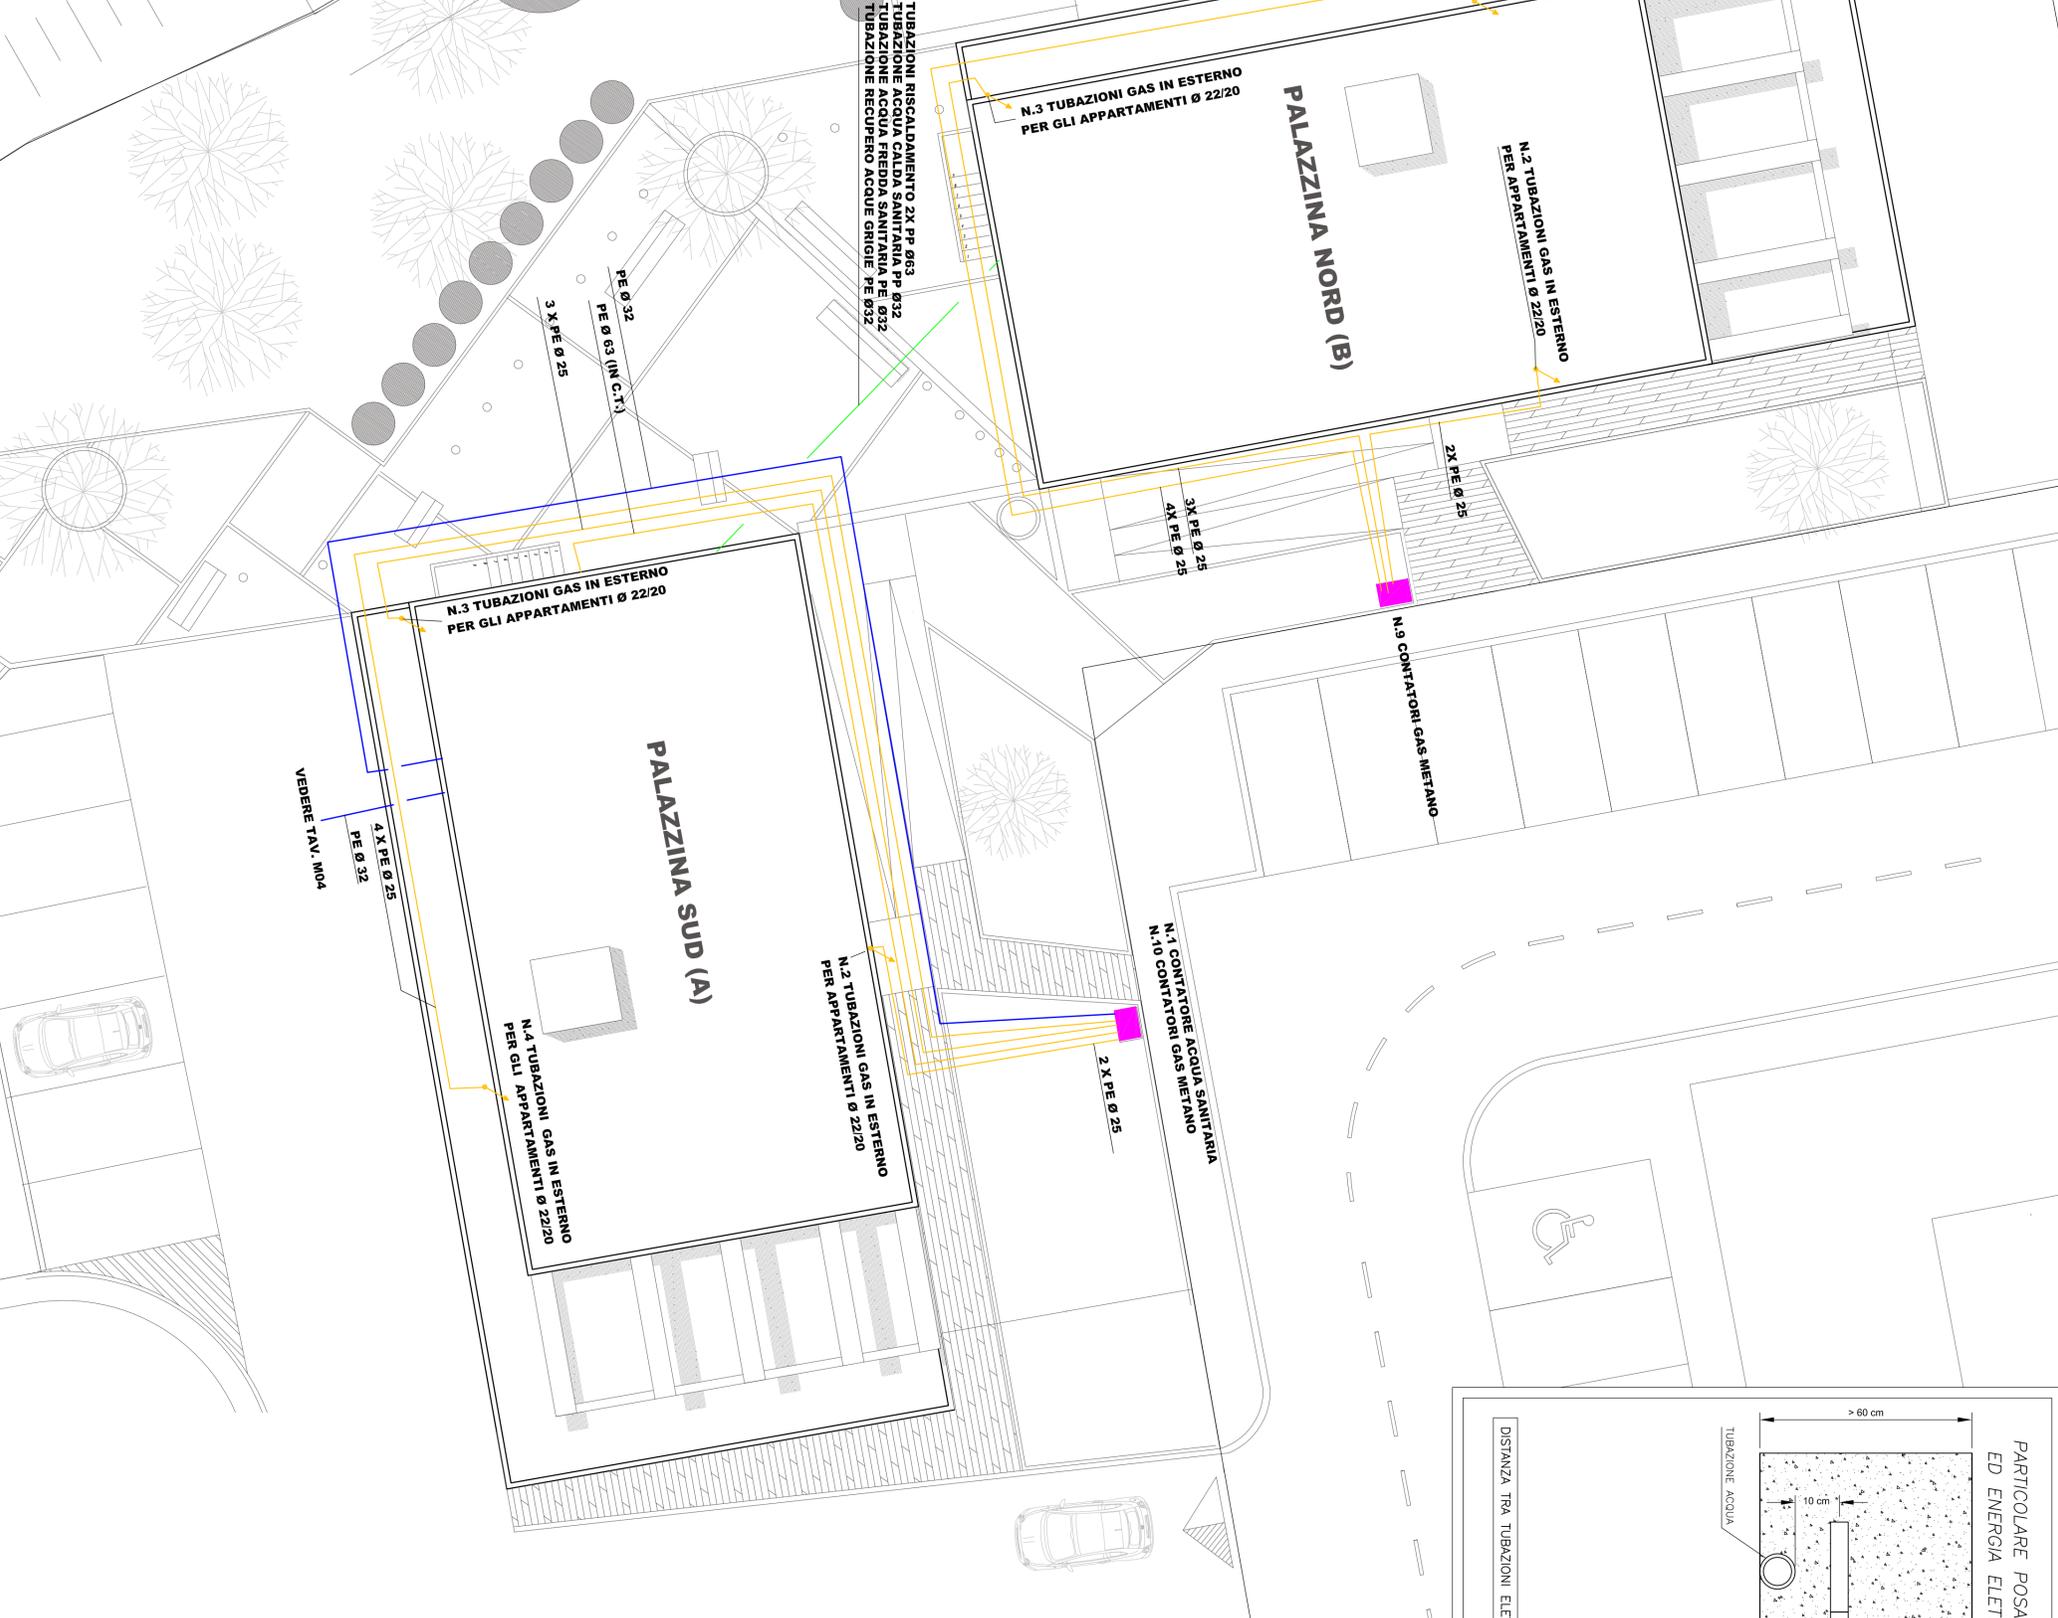

**A.P.E.S. s.c.p.a.**  
**AZIENDA PISANA EDILIZIA SOCIALE**  
 VIA E. FERMI N. 4 - 56126 PISA  
 AZIENDA CERTIFICATA ISO 9001:2008

**oggettivo:** PROGETTO PER LA REALIZZAZIONE DI N°18 ALLOGGI DI ERP DISPOSTI SU DUE BLOCCHI IN LINEA

**ubicazione:** COMUNE DI PISA- VIA PIETRASANTINA

**proprietà:** Comune di Pisa

**finanziamento:**

**Progettista impianti:** Ing. Franco Ceccoli

**Collaboratore:** Per. Ind. Andrea Zanolla

**codee CUP:** ESECUTIVO

**fase prog.:** NC | 01 | 12

**protocollo progetti:**

<b>redatto:</b>	<b>data:</b>	<b>controllato:</b>	<b>annotazioni:</b>
a) CECCONI	GIUGNO 2012		
b)			
c)			

**disegno:** PROGETTO ESECUTIVO IMPIANTI IDRO-TERMO-SANITARI DISTRIBUZIONE ESTERNA

**commissioner:** F1206

**file:** T06M0000.dwg

**scala:** 1:100

**tavola:** M 00

*Disegno protetto a termini di legge. TUTTI I DIRITTI SONO RISERVATI*