




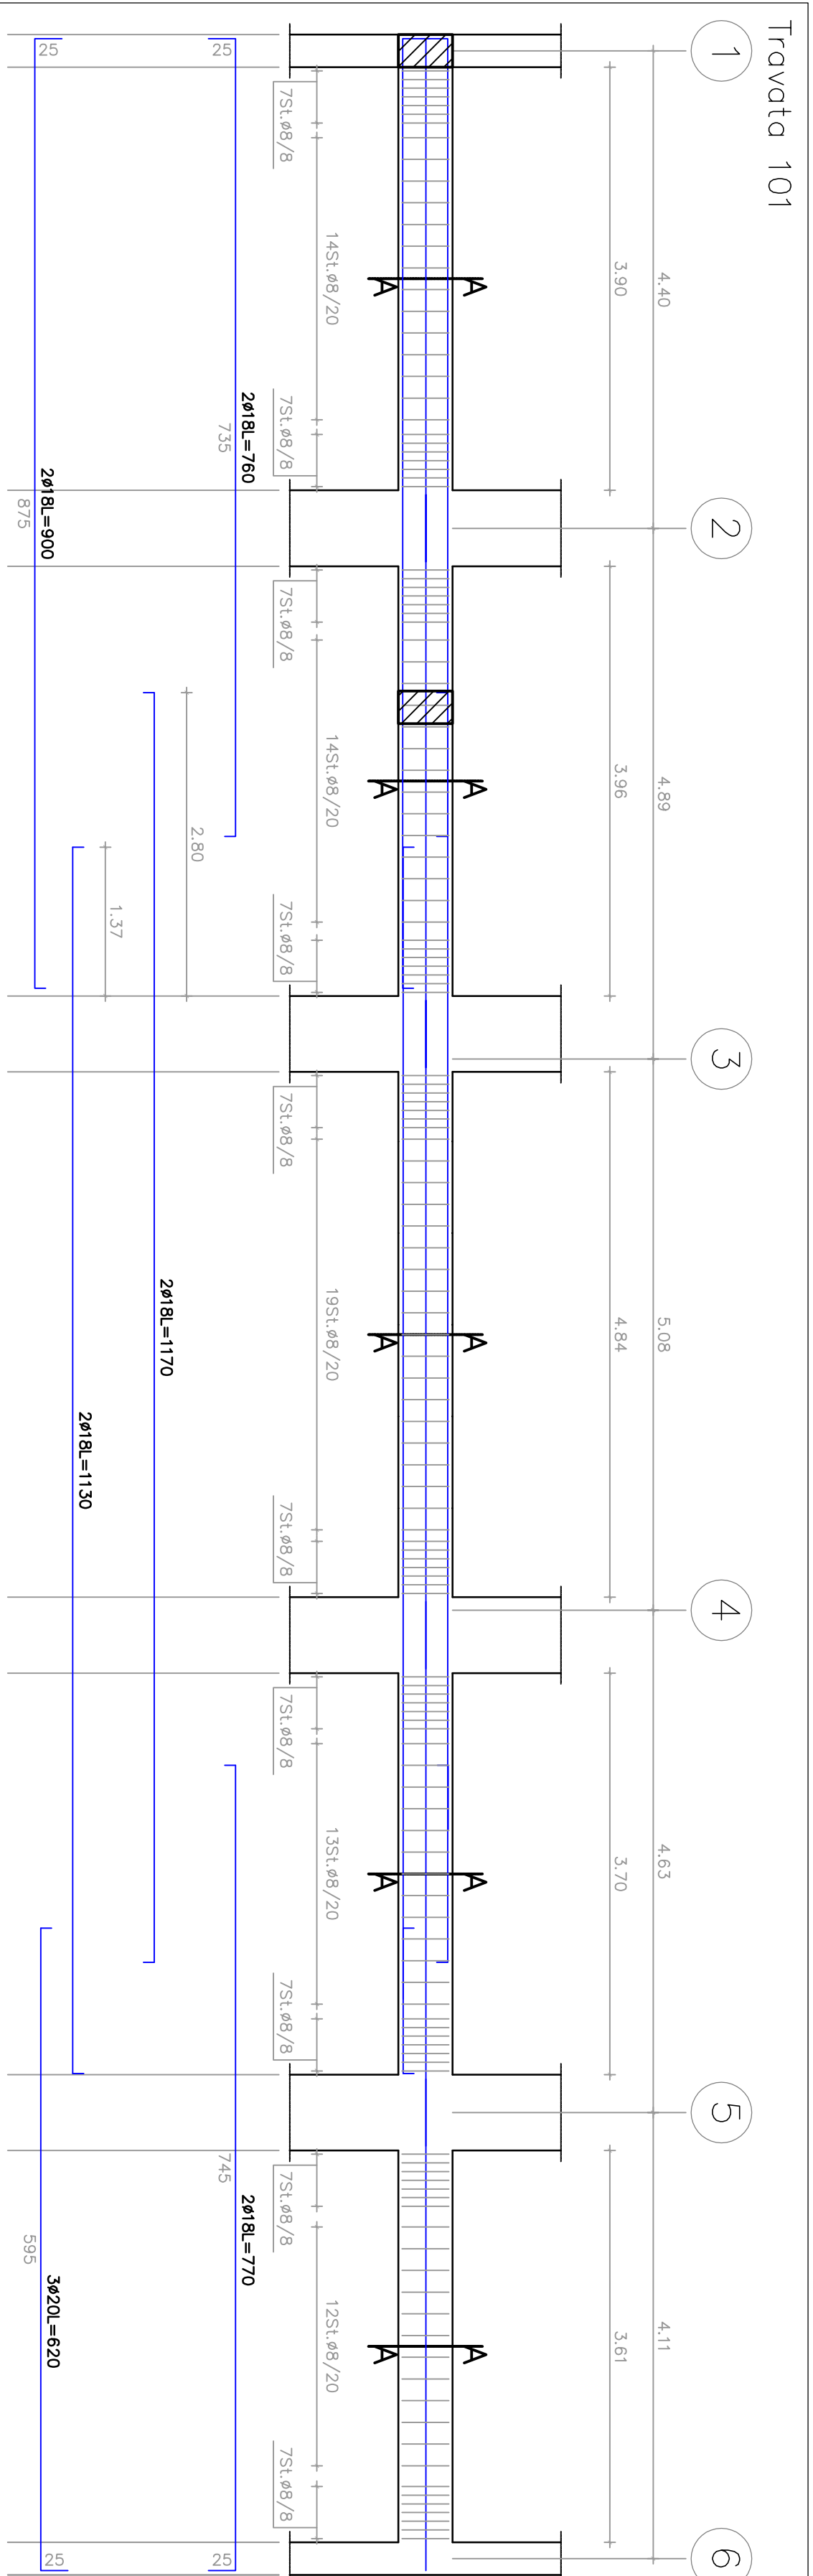



Travata 101

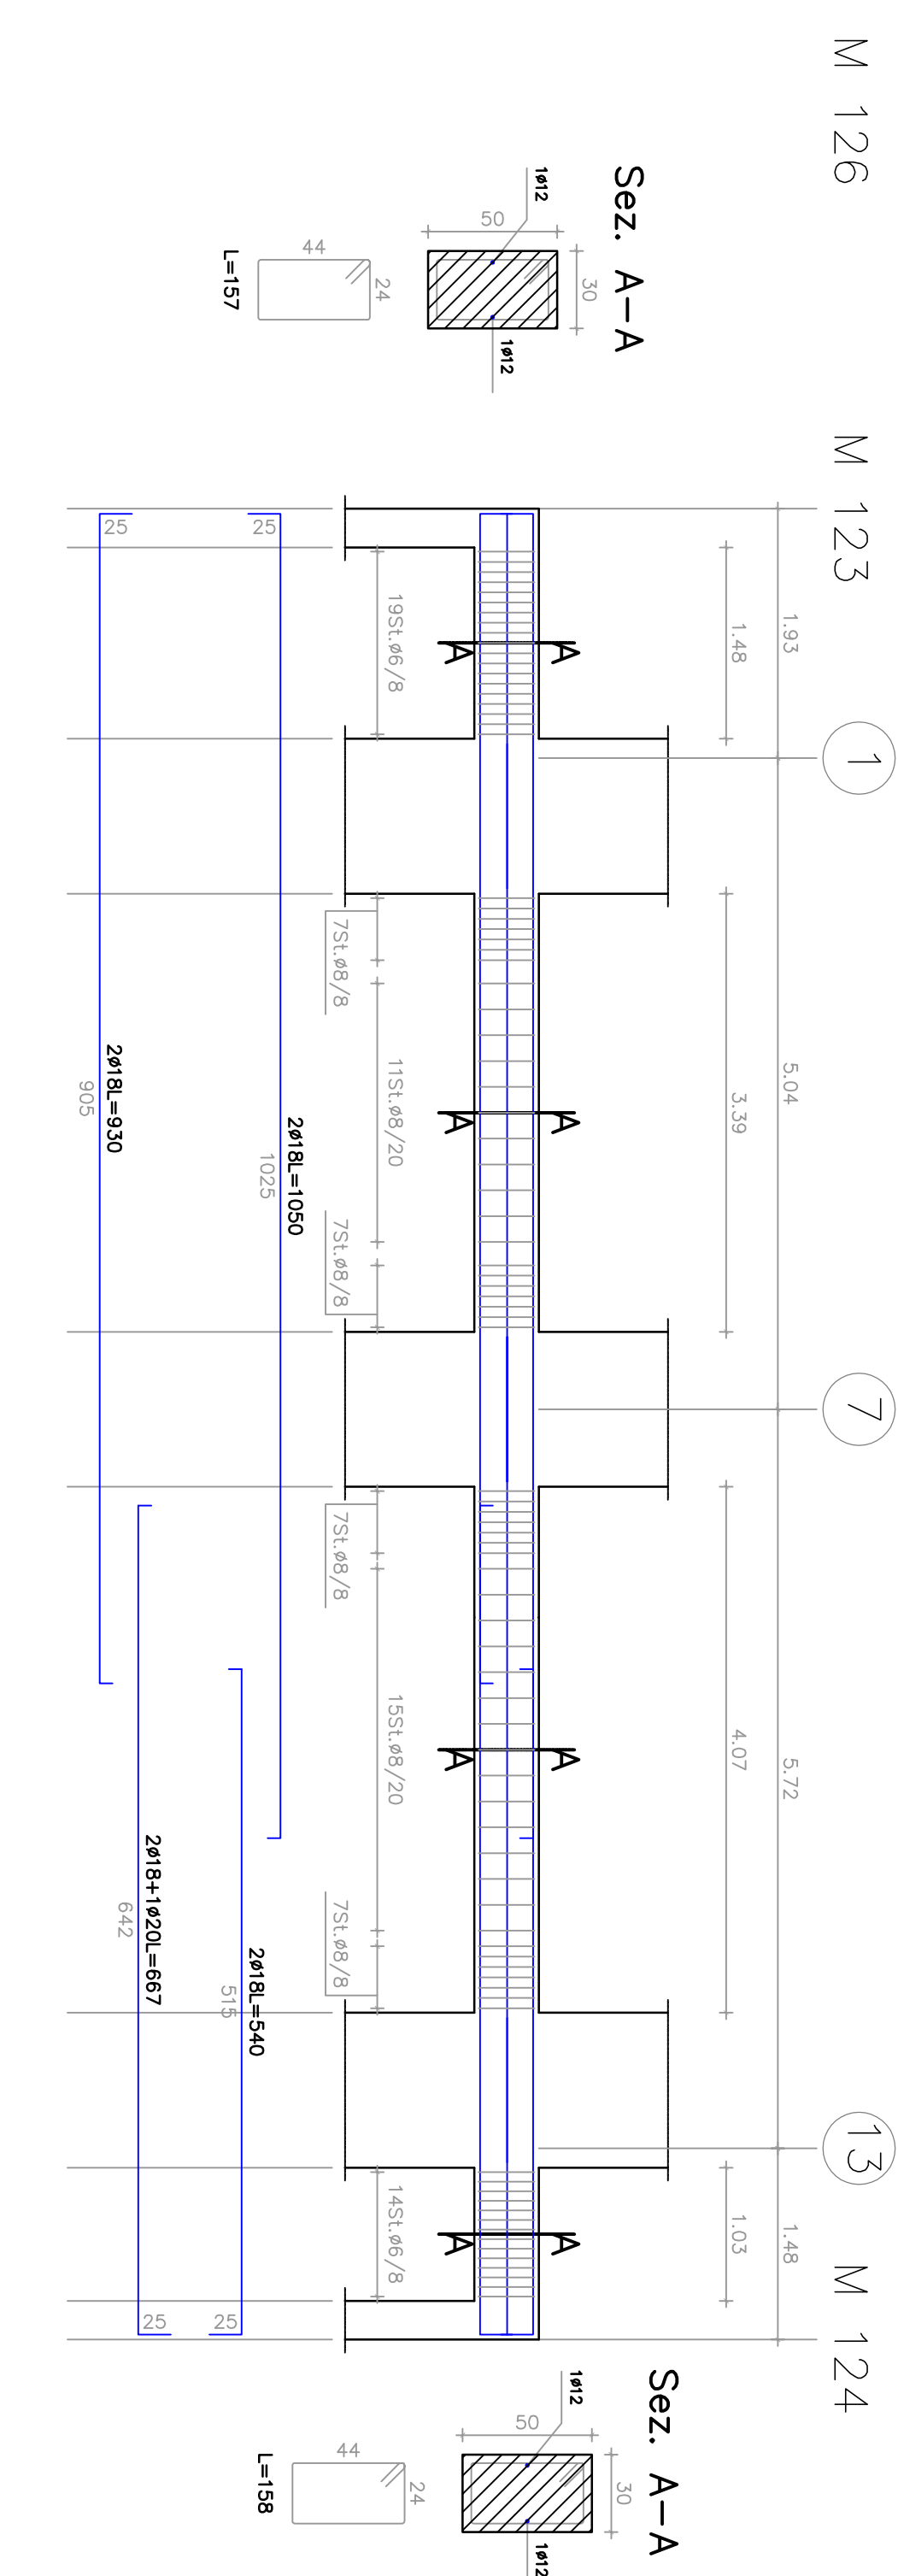



M 126

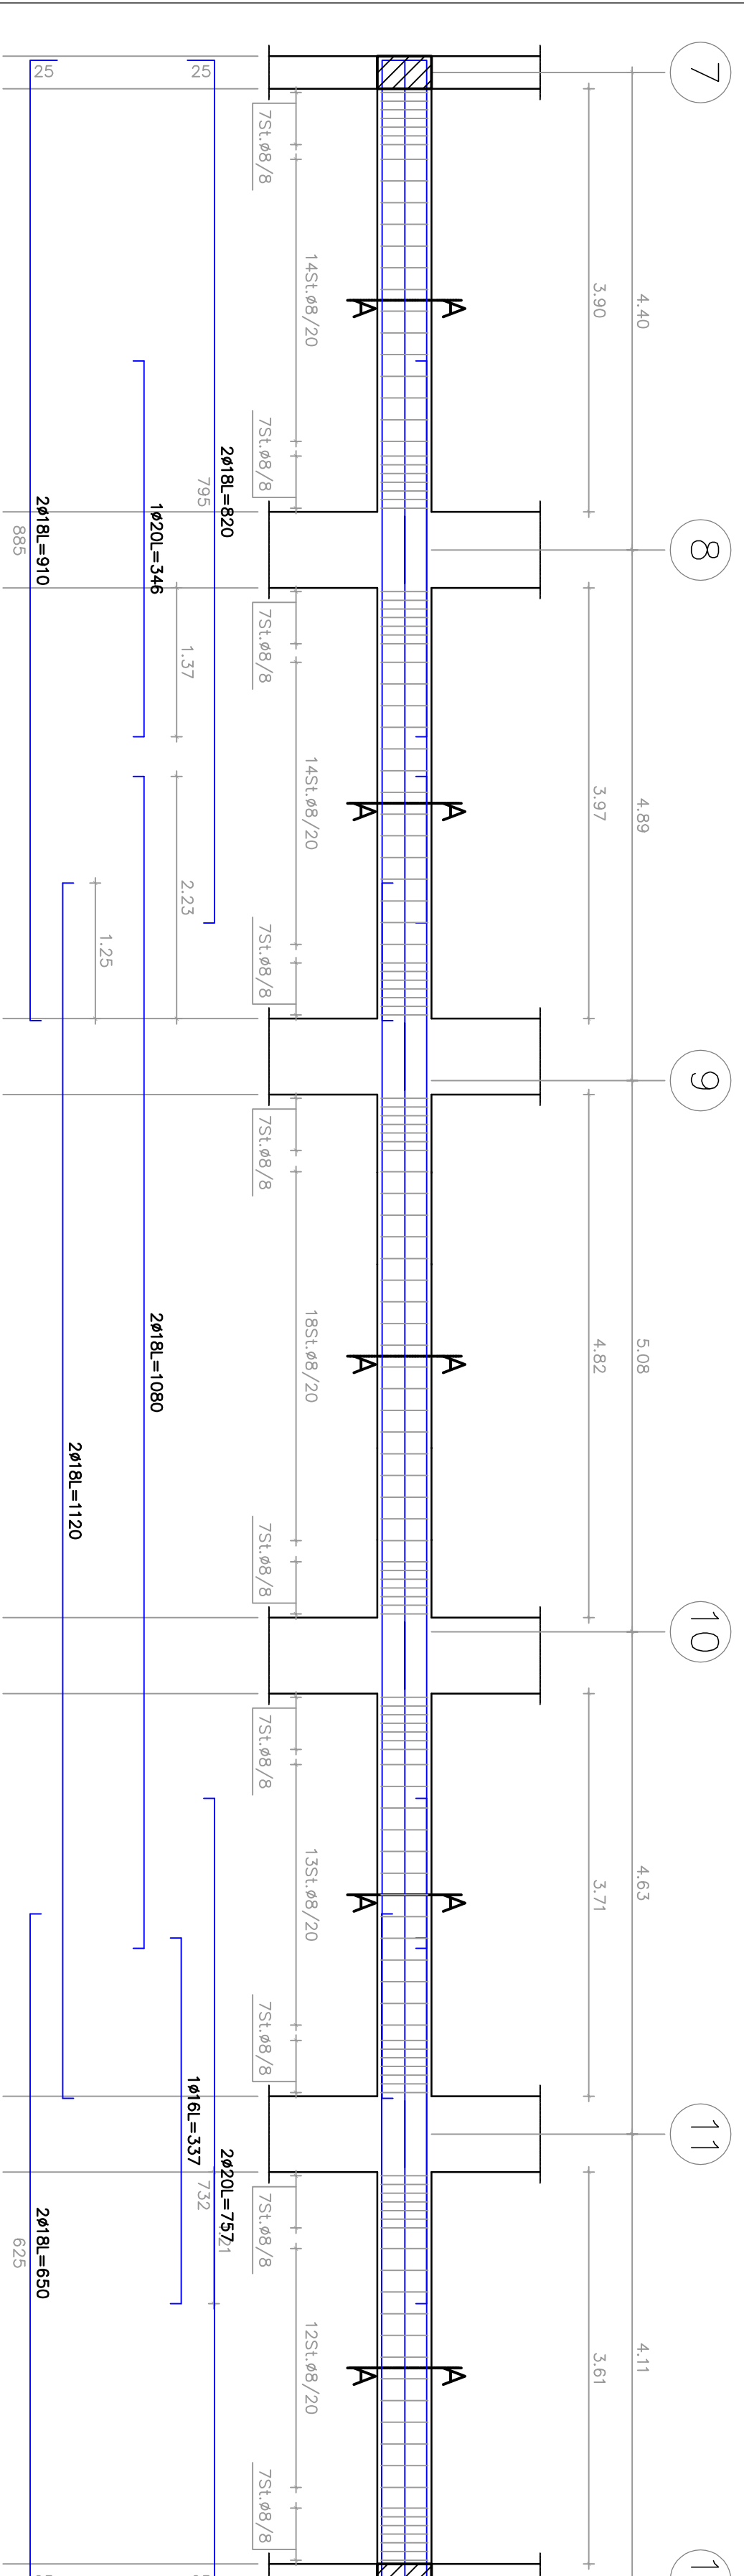



Travata 102

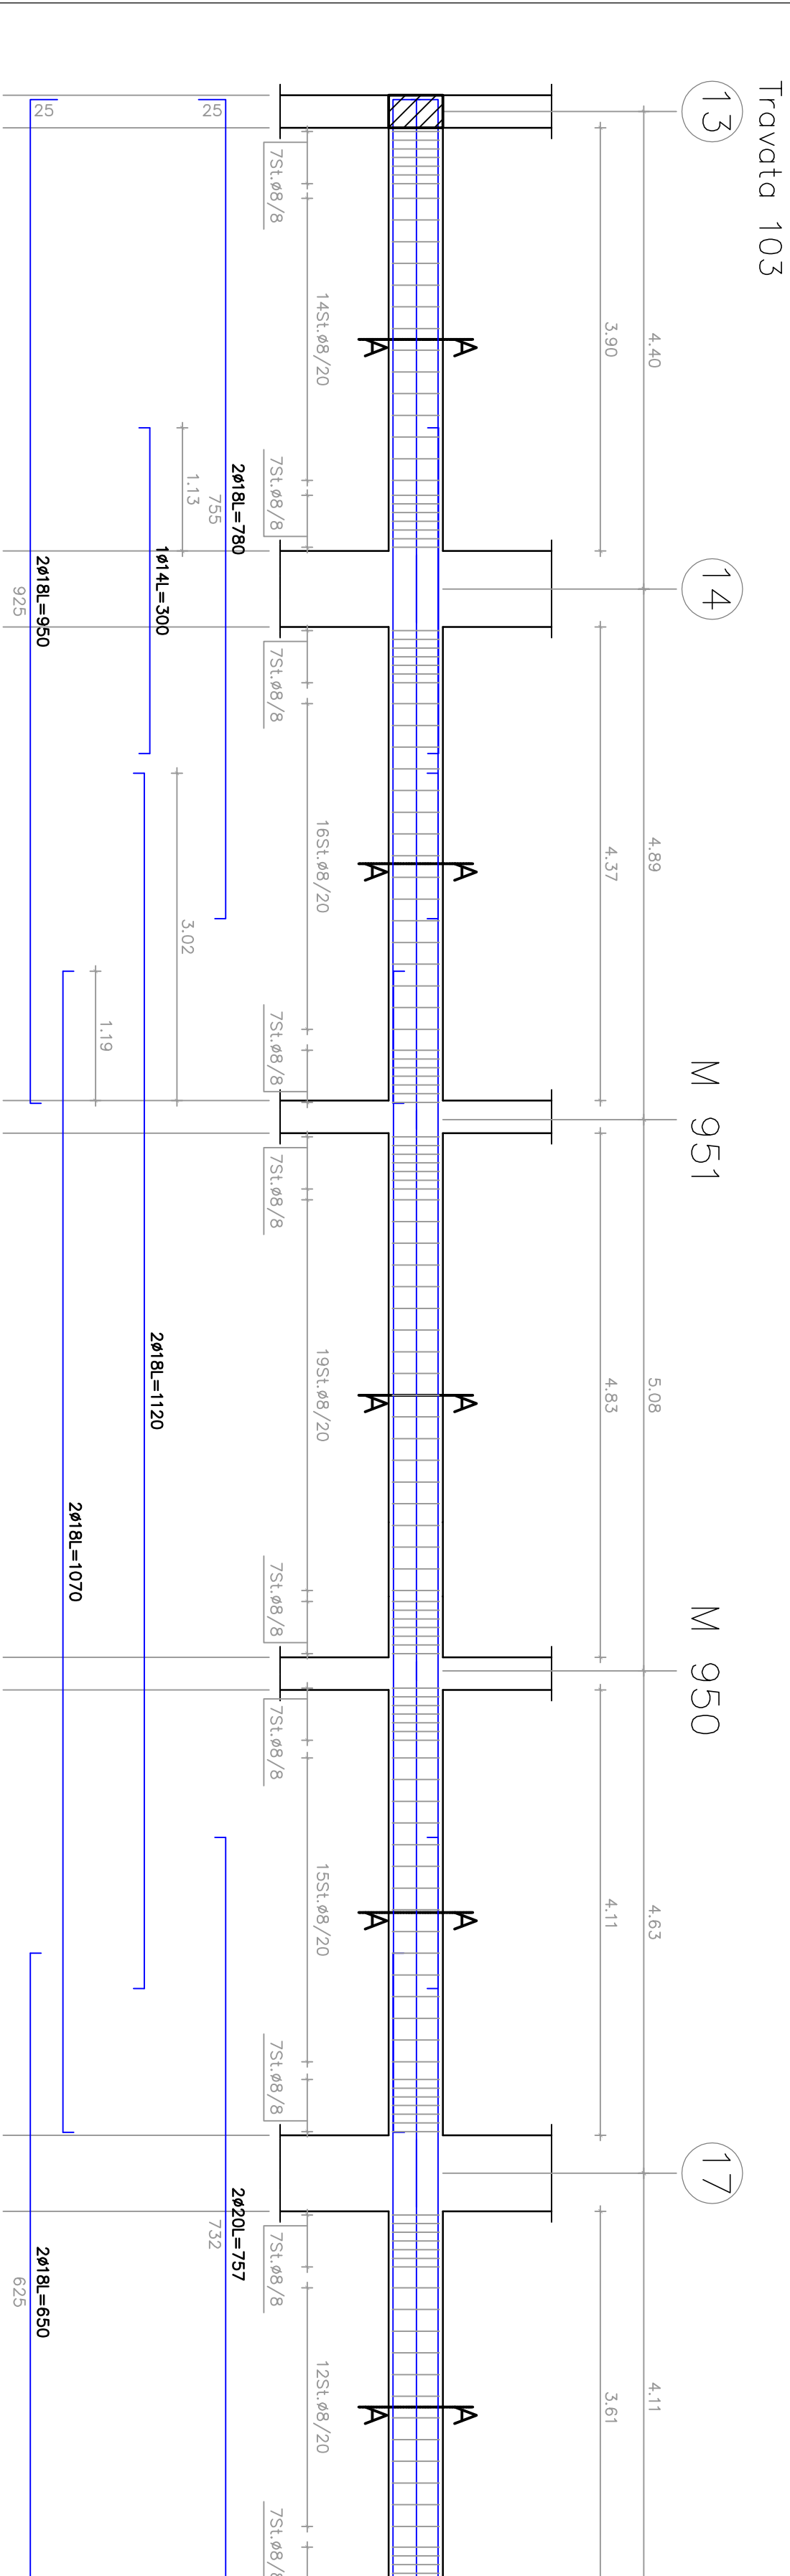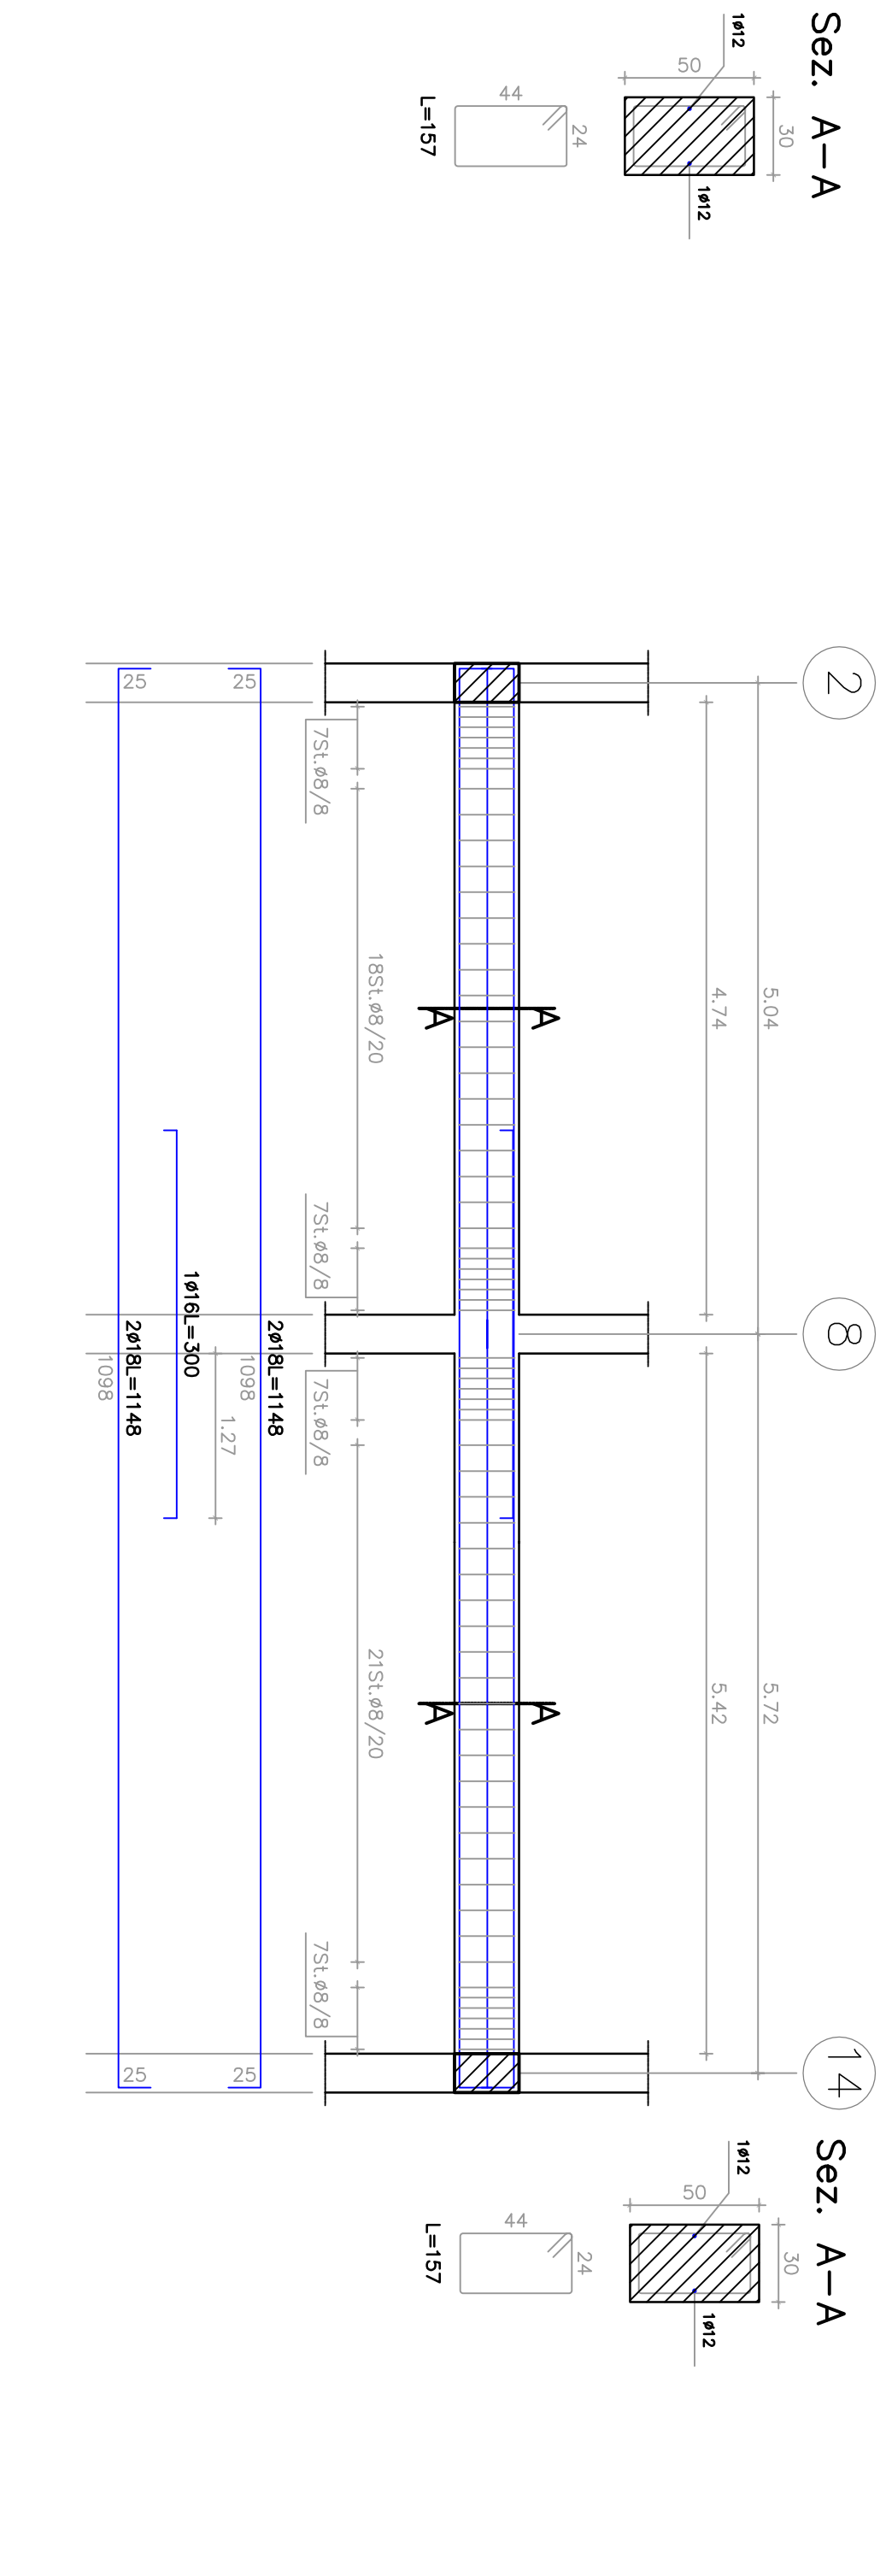



Travata 103

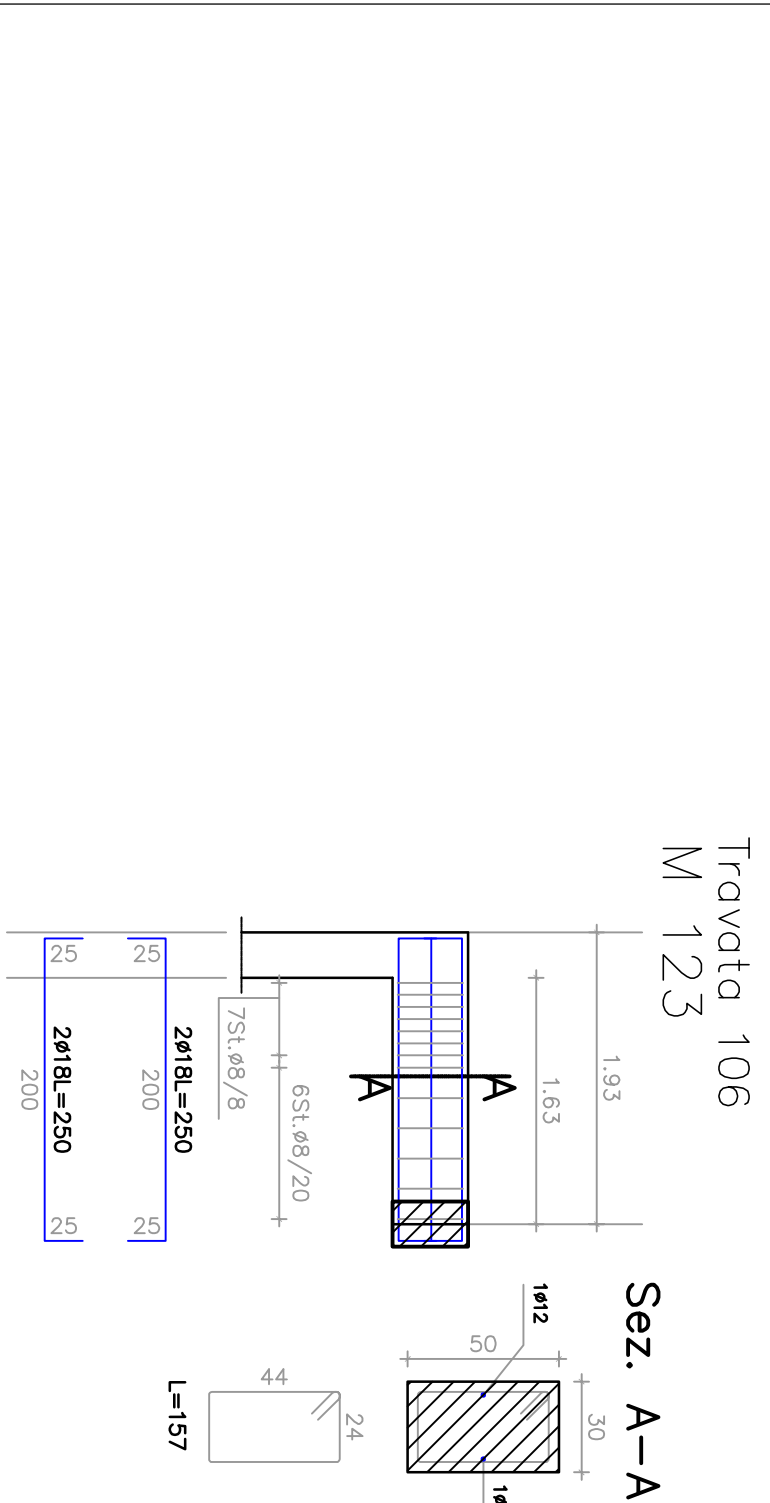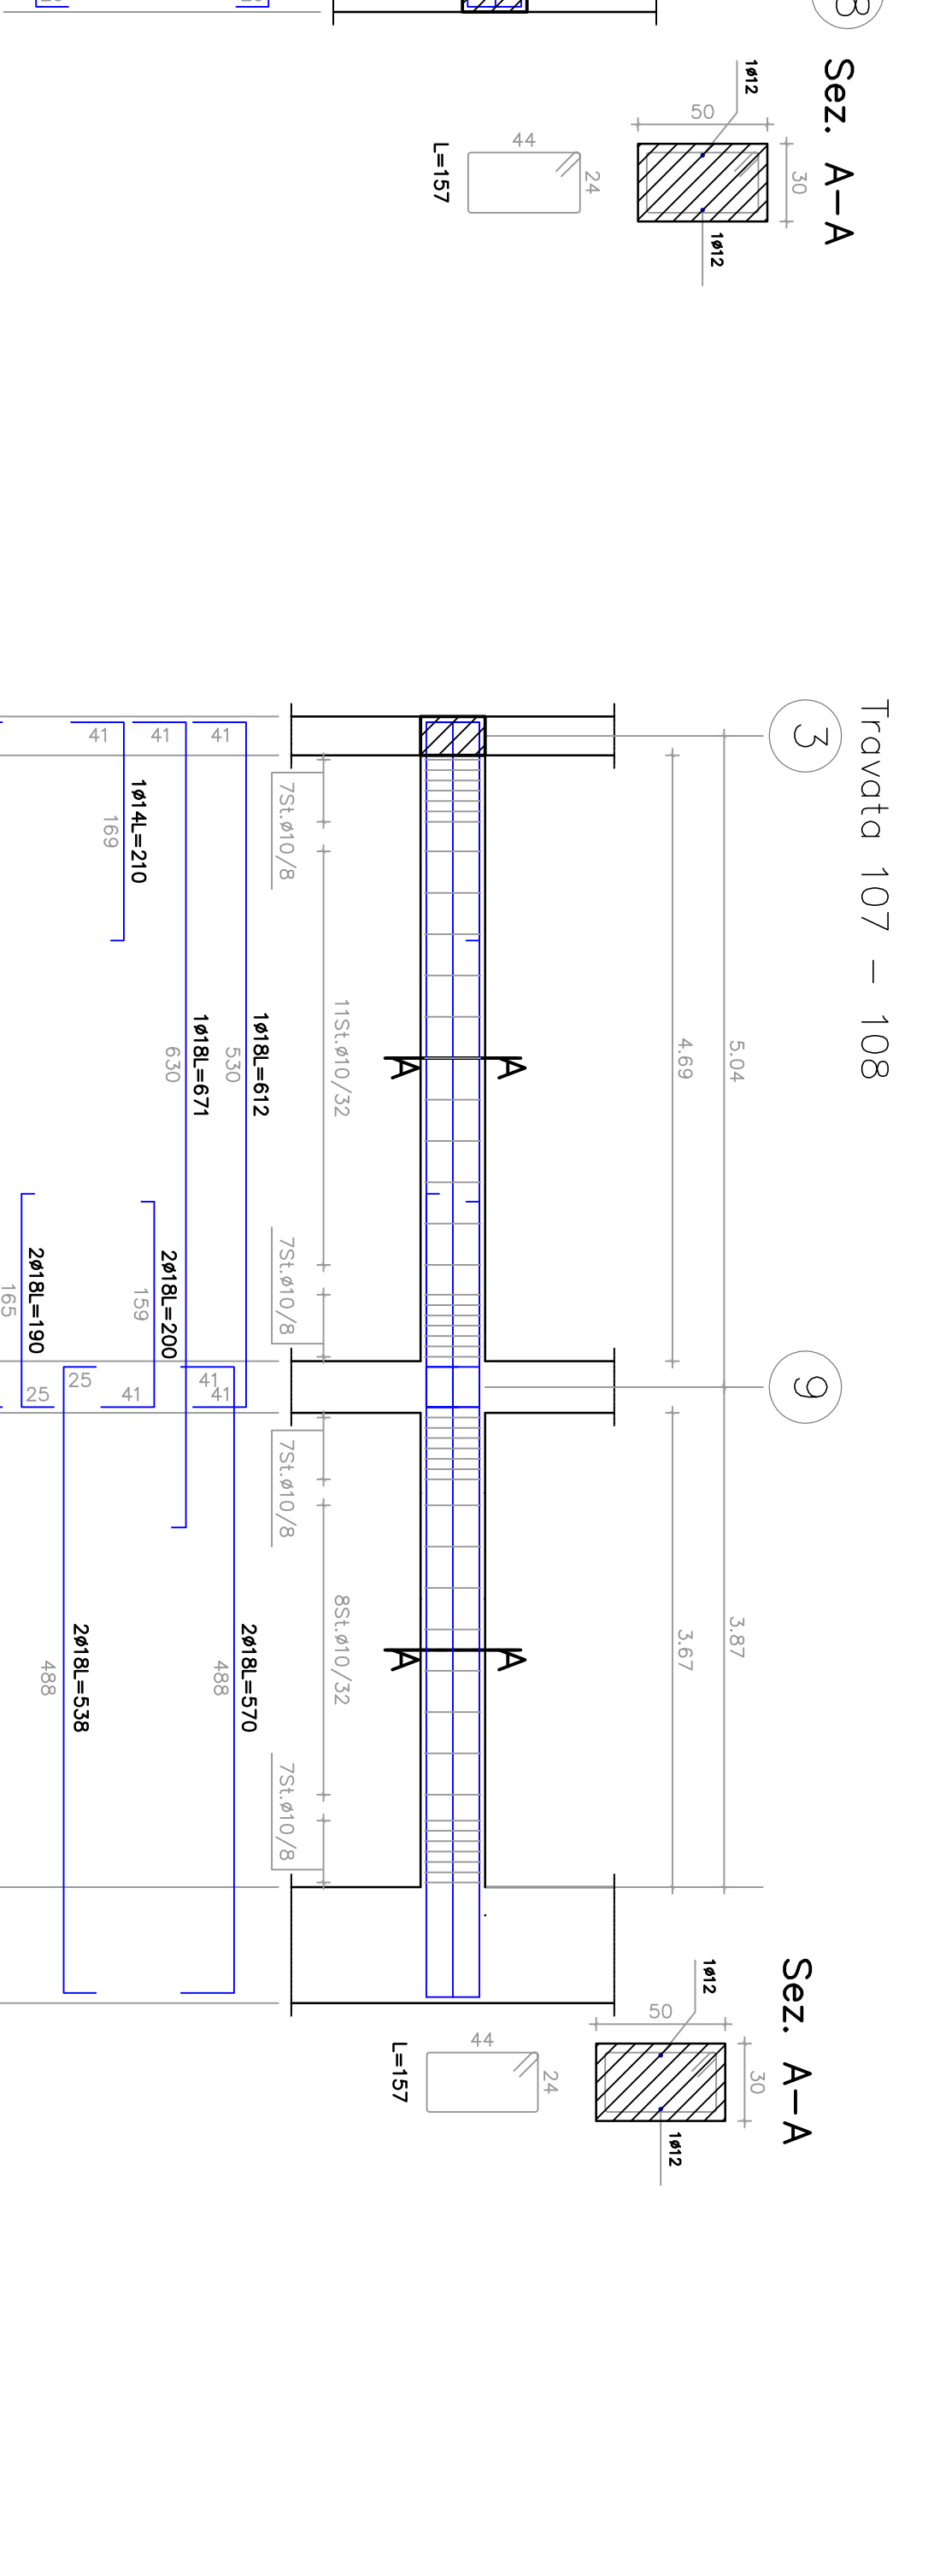

Travata 106
M 123

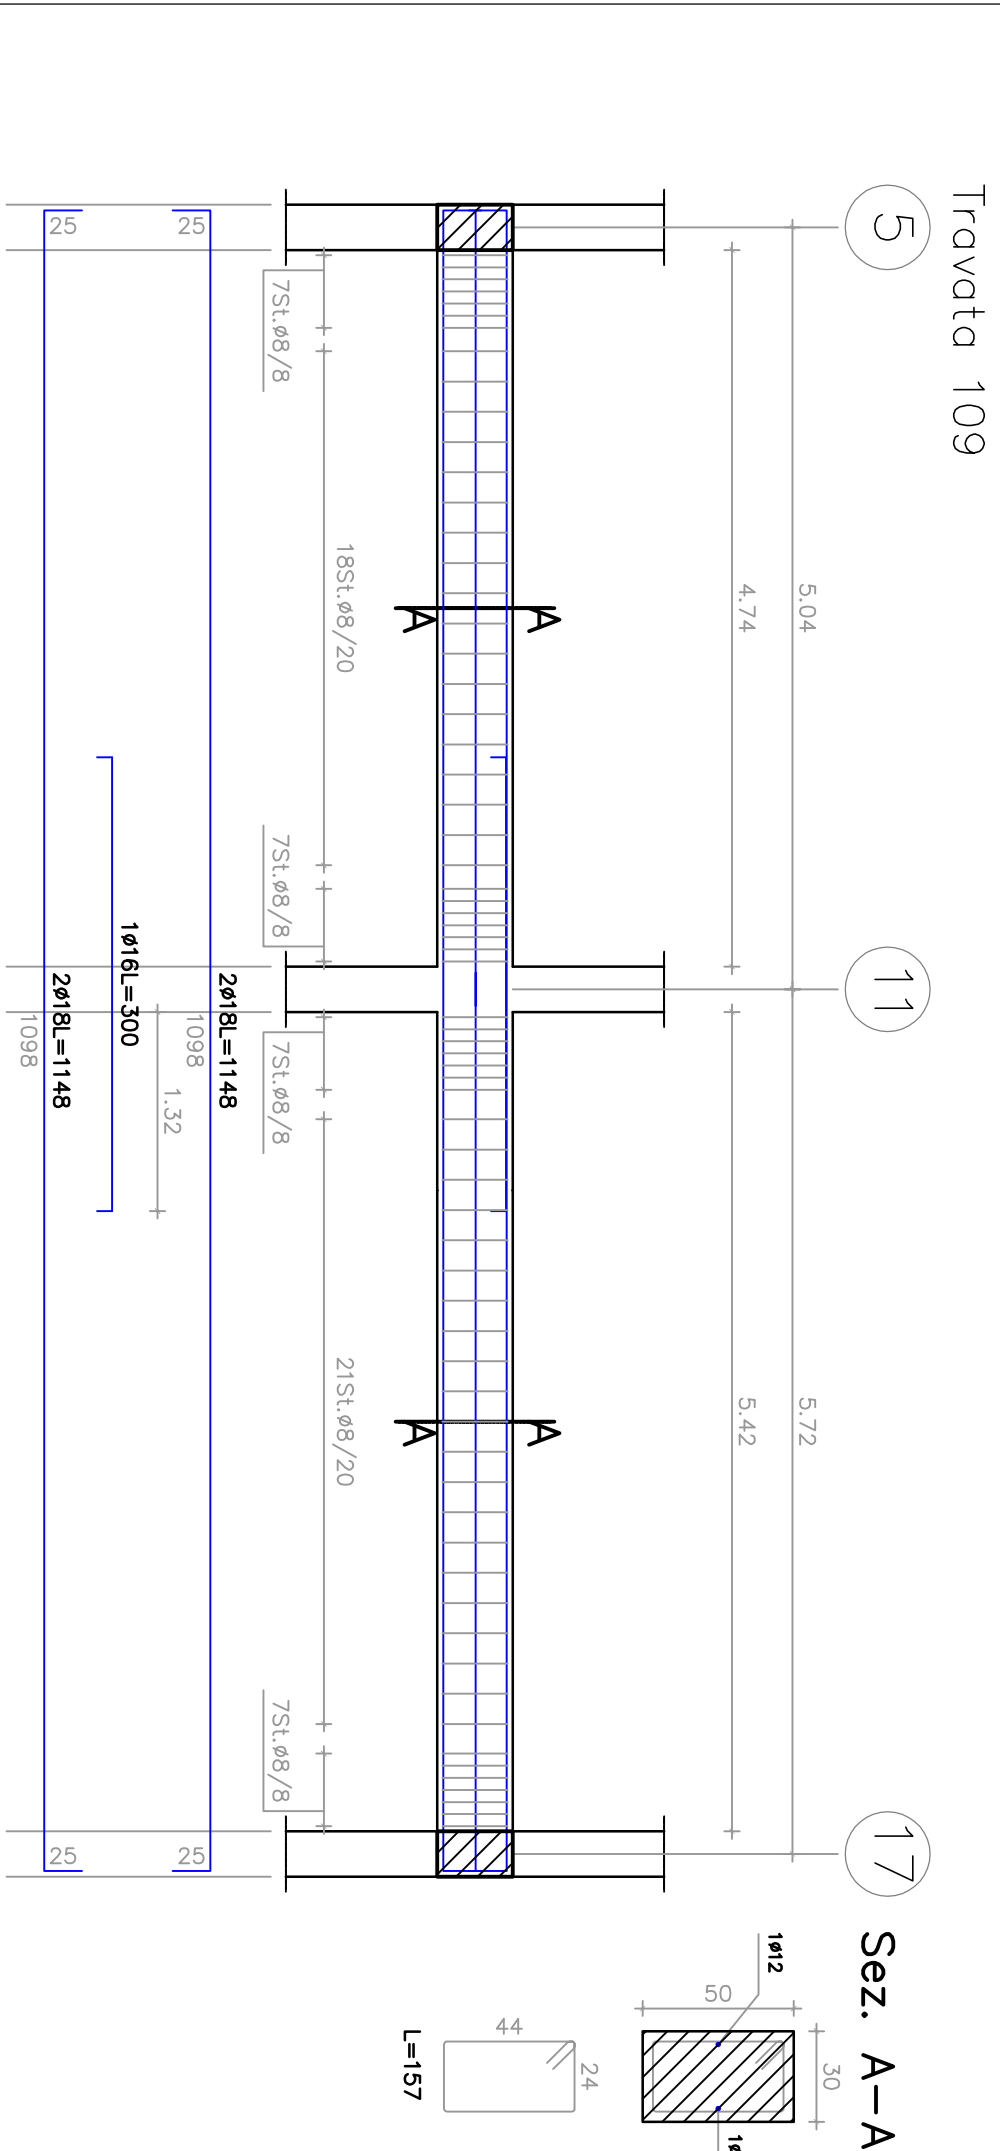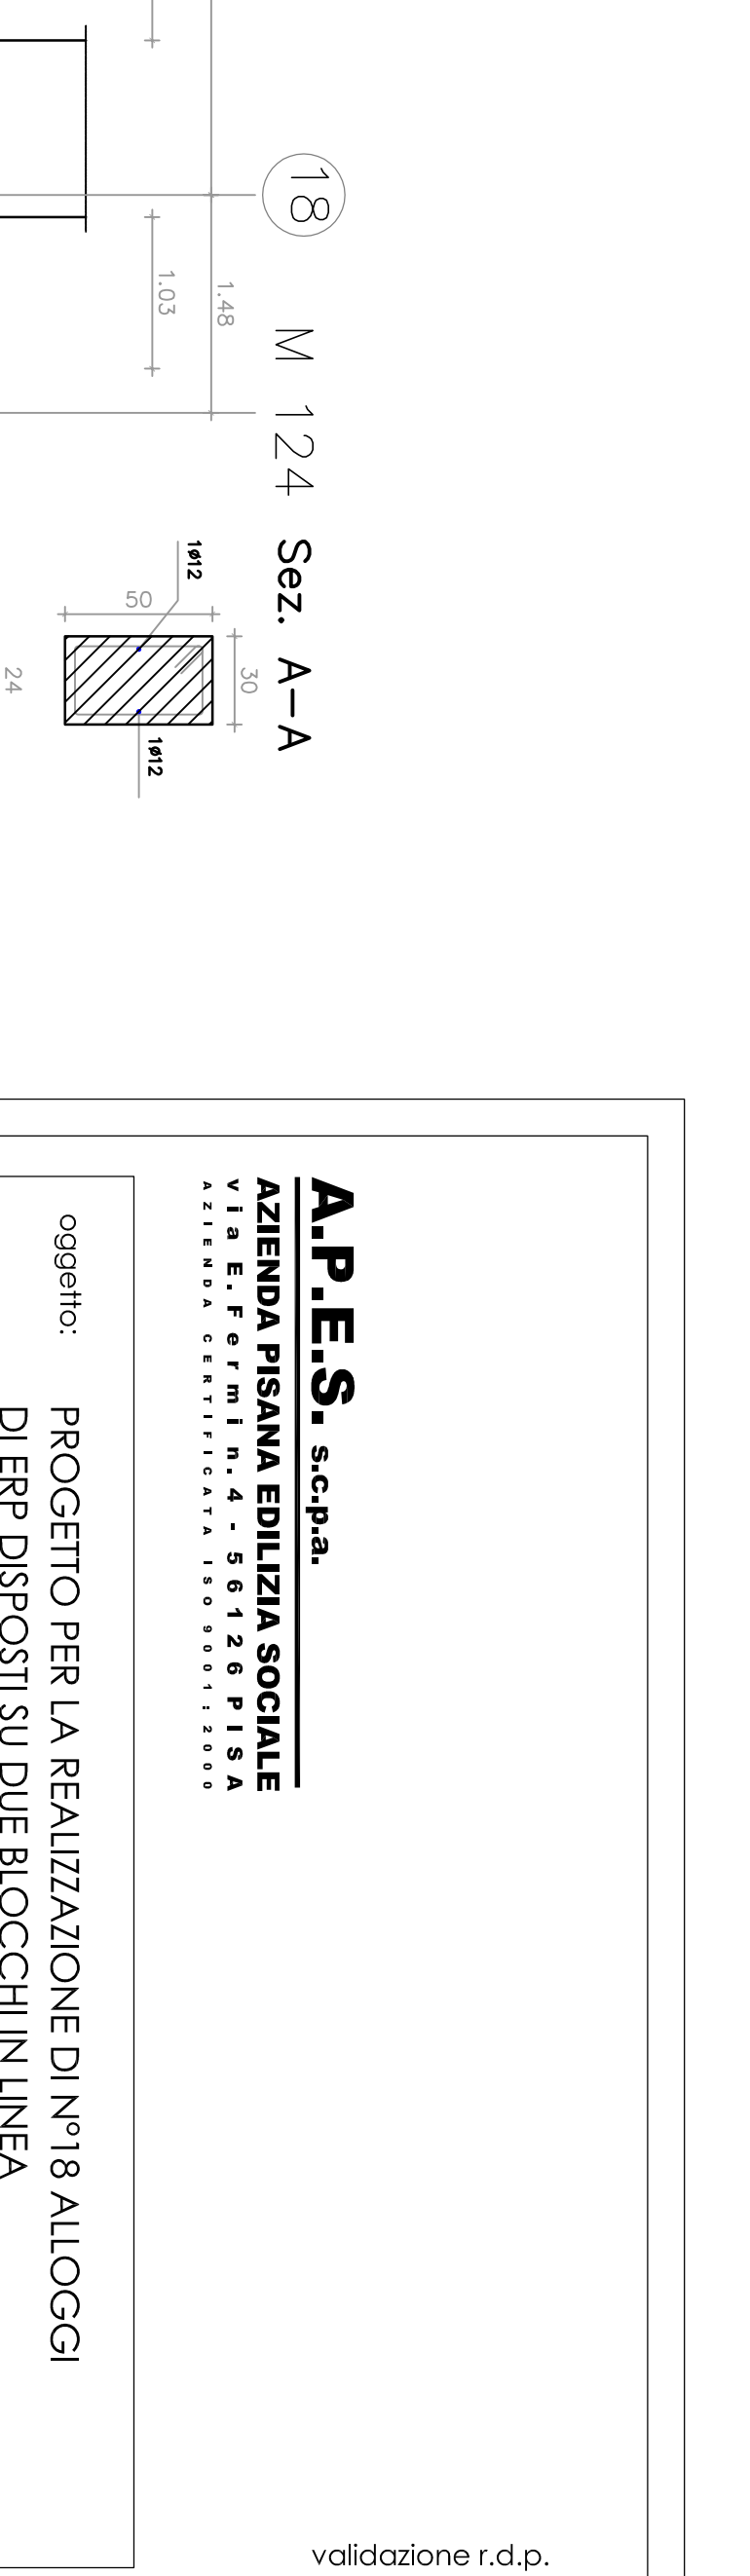

Travata 109

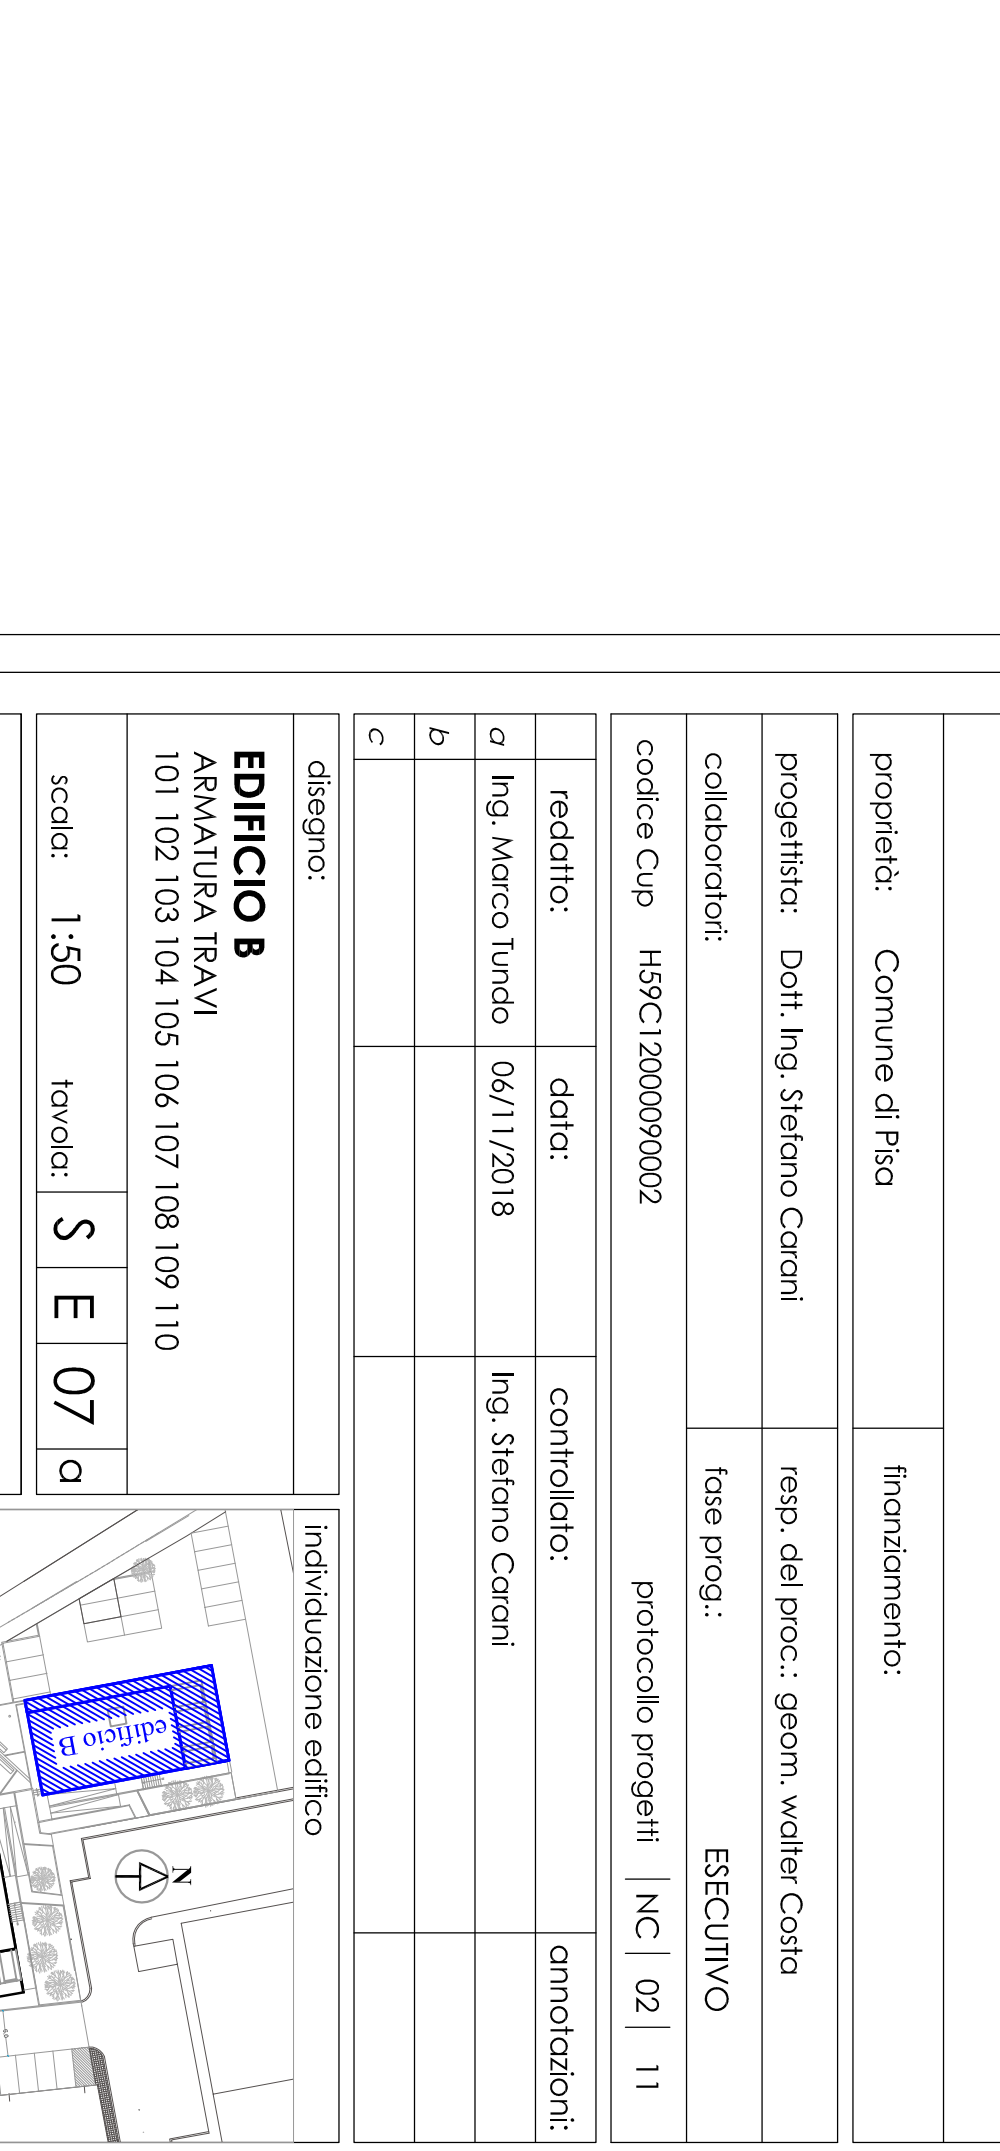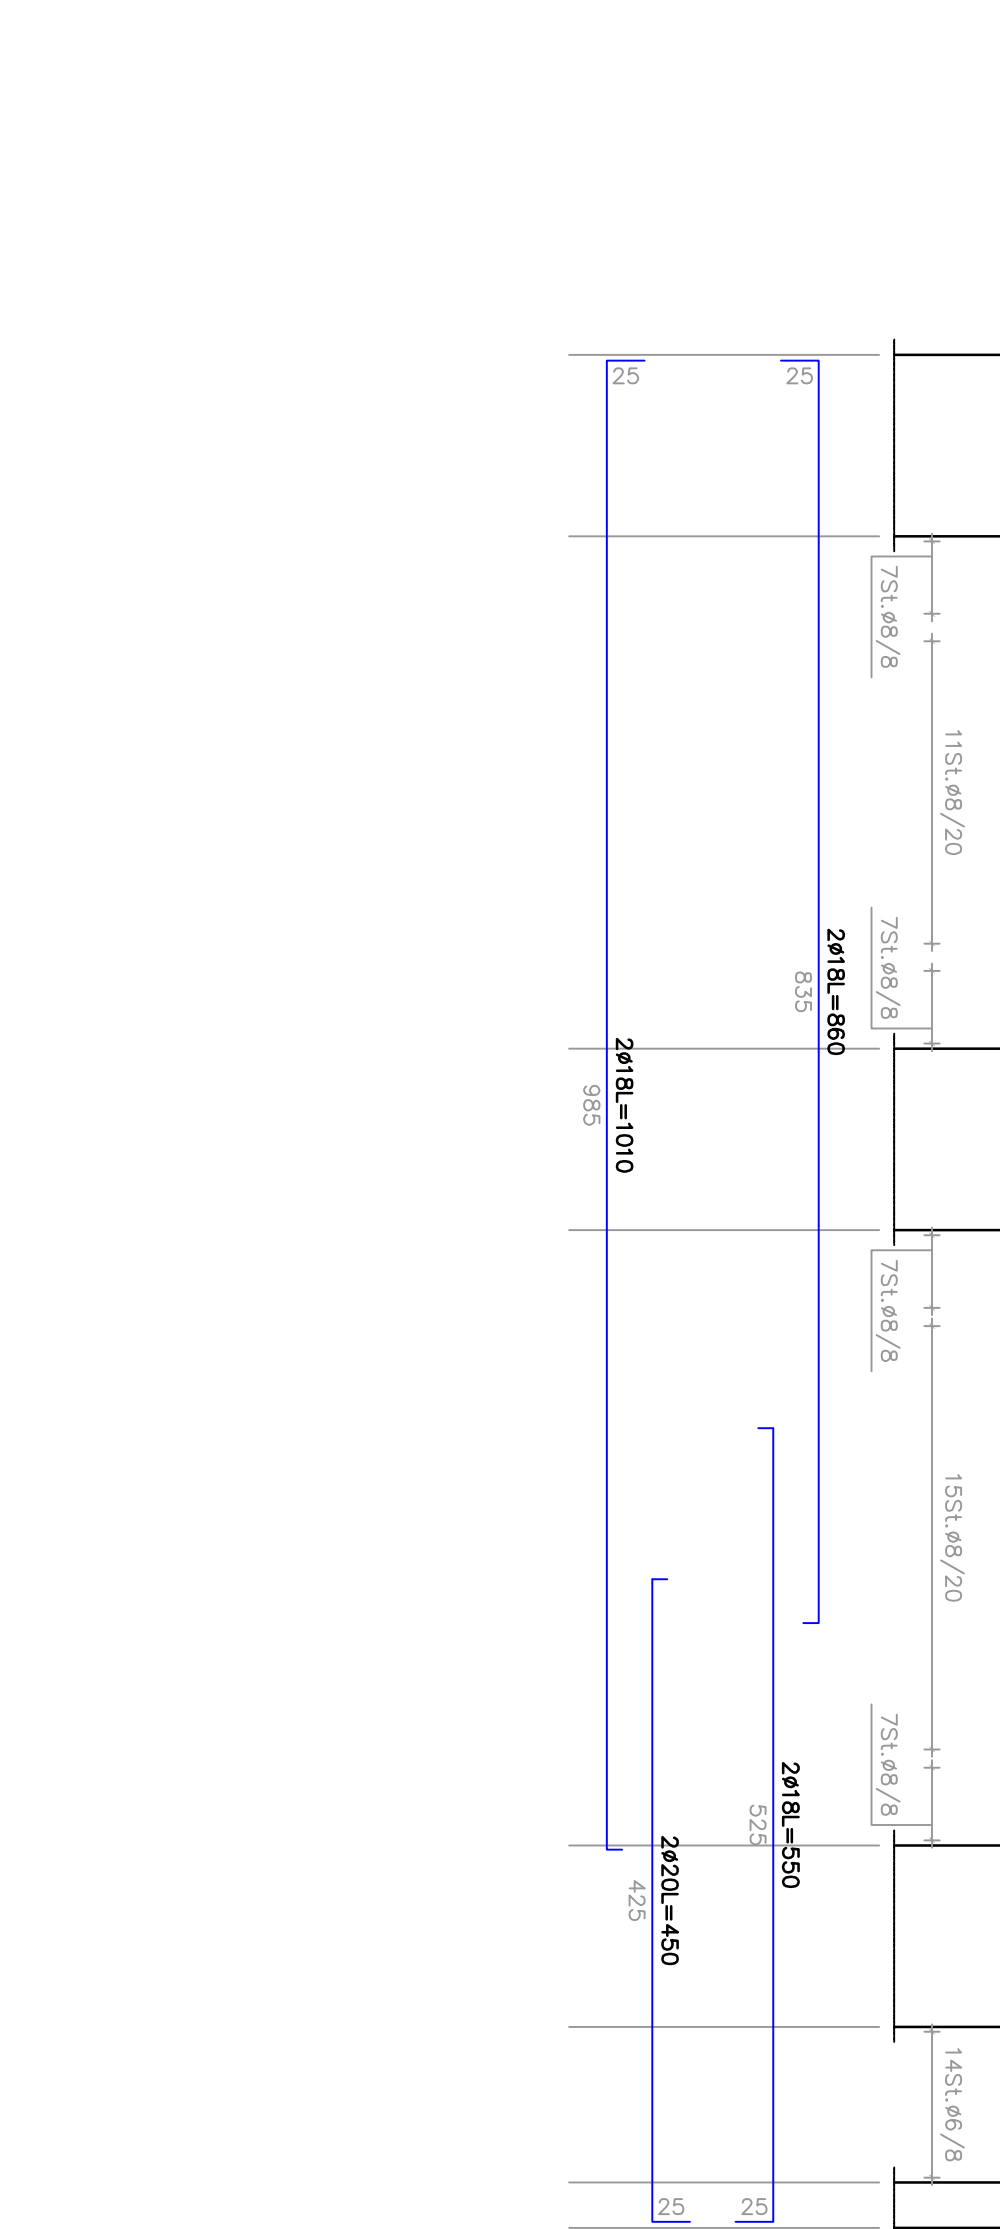

oggetto:		PROGETTO PER LA REALIZZAZIONE DI N°18 ALLOGGI DI ERP DISPOSTI SU DUE BLOCCHI IN LINEA		
ubicazione:		COMUNE DI PISA- VIA PIETRASANTINA		
proprietà:		Comune di Pisa		finanziamento:
progettisti:		Dott. Ing. Stefano Ciarini		
collaboratori:		resp. dell'proc.: geom. walter Costa		
codice Cup		H59C12A00690002	tipo prog.:	
redatto:		data:		protocollo progetto
a		06/11/2018	controllo:	
b			Ing. Stefano Ciarini	
c			omologato:	
disegnato:		individuazione edificio		

validazione r.d.p.

A.P.E.S. s.c.p.a.
AZIENDA PISANA EDILIZIA SOCIALE
VIA E. FERMI N. 4 - 56126 PISA
AZIENDA CERTIFICATA ISO 9001:2008

oggetto: **PROGETTO PER LA REALIZZAZIONE DI N°18 ALLOGGI DI ERP DISPOSTI SU DUE BLOCCHI IN LINEA**

ubicazione: **COMUNE DI PISA- VIA PIETRASANTINA**

proprietà:	Comune di Pisa	finanziamento:
------------	----------------	----------------

progettista: Dott. Ing. Stefano Carani	resp. del proc.: geom. walter Costa
--	-------------------------------------

Office Cup	H59C12000090002	protocollo protocollo	NC
------------	-----------------	-----------------------	----

redatto:	data:	controllato:	annotazioni:

--	--	--	--

disegno: individuazione edificio

ARMATURA TRAVI

1:50	S	E	07
------	---	---	----

Disegno protetto a termini di legge. TUTTI I DIRITTI SONO RISERVATI

