

validazione r.d.p.


oggetto:	MANUTENZIONE STRAORDINARIA DI CINQUE FABBRICATI IN BIENTINA, VIA MARCO POLO n. 2-4-6-8-10		
ubicazione:	COMUNE DI BIENTINA		
proprietà:	Comune di Bientina	finanziamento:	Risorse dei Comuni
progettista:	geom. Walter Costa	resp. del proc.:	geom. Walter Costa
collaboratori:		fase prog.:	DEFINITIVO
codice Cup	protocollo progetti   AD   01   18		

SICUREZZA IN FASE DI PROGETTAZIONE			
progettista: geom. Walter Costa ( A.P.E.S.)			

	redatto:	data:	controllato:	annotazioni:
a	C.P.	31/03/2020	W. Costa: 31/03/2020	
b				
c				

disegno:				
LAYOUT DI CANTIERE				
scala: 1:200	tavola:	D	SP	01 a

Disegno protetto a termini di Legge. TUTTI I DIRITTI SONO RISERVATI

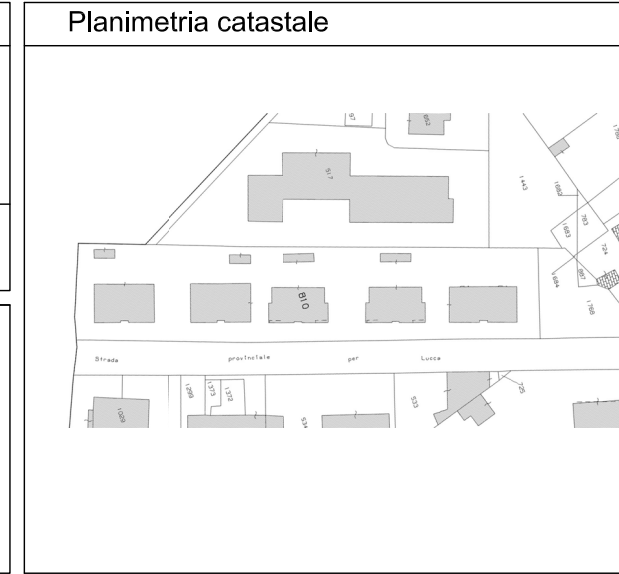

LEGENDA

- RECINZIONE: PANNELLI MODULARI CON RETE ELETTROSALDATA M.2,00x3,50 SU PLINTI CLS E RETE DI PLASTICA ROSSA
- PONTEGGIO
- MANTOVANA PARASASSI
- LINEA ELETTRICA AEREA PROTETTA
- LINEA DI TERRA CON DISPERSORE
- CONTATORE ENEL
- QUADRO GENERALE
- QUADRO SECONDARIO
- PERCORSO AUTOMEZZI INTERNO AL CANTIERE



IMMAGINE SATELLITARE

