


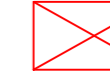



-  CASSETTA PRONTO SOCCORSO
-  ESTINTORE PORTATILE
-  PRESE ACQUA
-  PONTEGGIO CON MANTOVANA PARASASSI
-  RECINZIONE DI CANTIERE E ACCESSI PEDONALI E CARRABILI

A.P.E.S. s.c.p.a.
AZIENDA PISANA EDILIZIA SOCIALE
 via E. Fermi n. 4 - 56126 PISA

validazione r.c.p.

oggetto: MANUTENZIONE STRAORDINARIA DI UN FABBRICATO ERP DI 6 ALLOGGI TUTTI DI PROPRIETA' COMUNALE - FACCIATE, COPERTURA E ALLUNGAMENTO FALDA TETTO

ubicazione: COMUNE DI PALAIA - LOC. BACCANELLA

finanziamento: POR 2015/2016 - DGR n. 786 del 16/07/2018

codice Cup: H39F18000660002 protocollo progetti: _____

progettista: Dott. Ing. Alessandra Piu resp. del proc.: Dott. Ing. Alessandra Piu

progettista strutture: Dott. Ing. Ilaria Ciompi fase prog.: ESECUTIVO

redatto: _____ data: _____ controllato: _____ annotazioni: _____

a) A. Piu marzo 2020


b) _____

c) _____

disegno: _____ inquadramento: _____

LAYOUT DI CANTIERE

scala: 1 : 200 tavola: E Sic 01 a

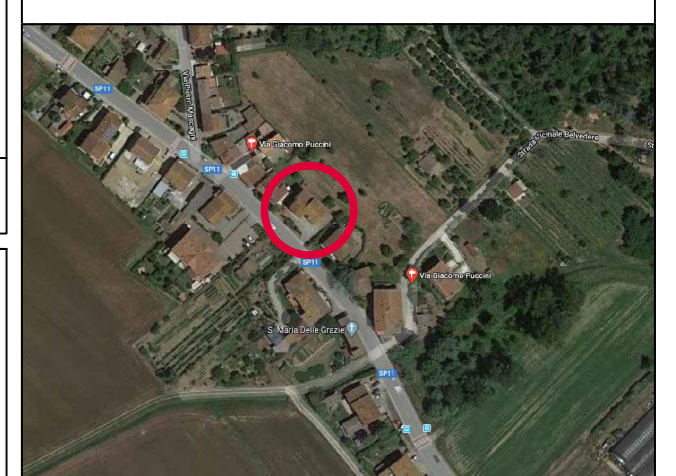

Disegno prodotto ai termini di Legge. TUTTI I DIRITTI SONO RISERVATI