



PIANTA COPERTURA STATO ATTUALE

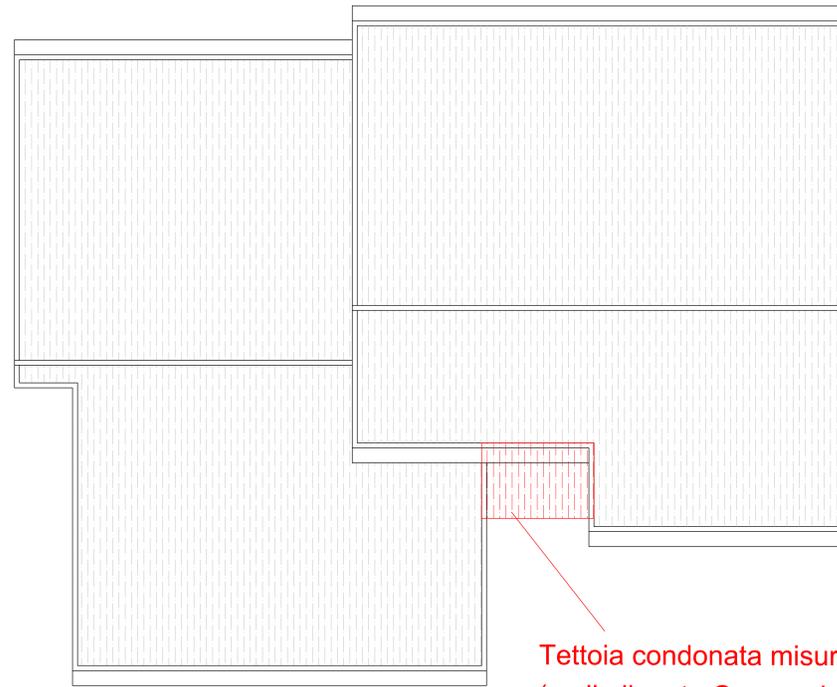


Tettoia condonata misure 2,4 m x 1,5 m
(vedi allegata Concessione edilizia in
sanatoria n° 030/86 rilasciata in data
16/09/1994)

PIANTA COPERTURA STATO DI PROGETTO

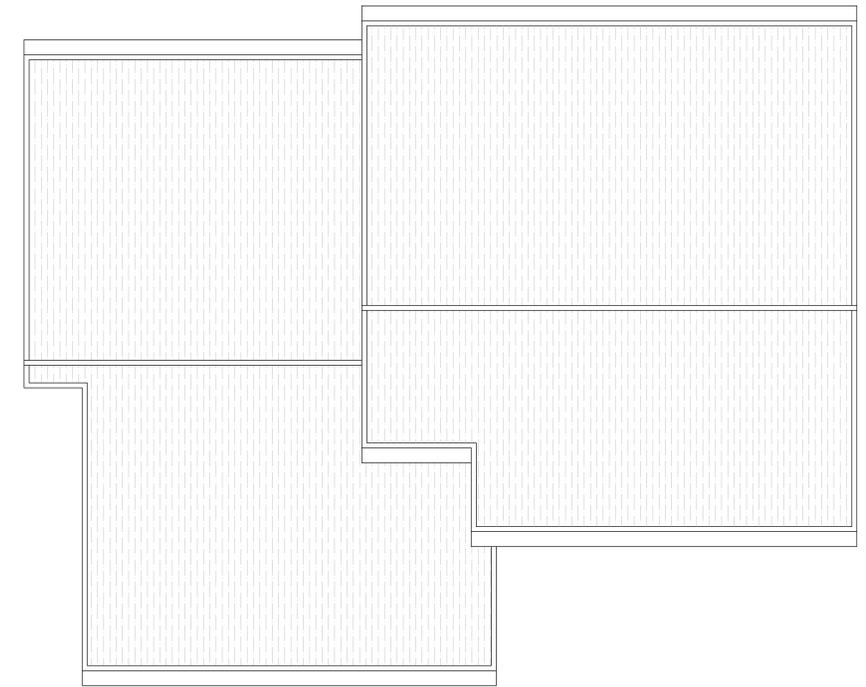

PIANTA COPERTURA STATO SOVRAPPOSTO

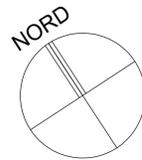

Porzione della falda superiore del tetto che verrà allungata
con il presente intervento misure luce libera 2,4 m x 1,5 m
a cui si devono aggiungere solamente la gronda e il
rialzamento del muro perimetrale per creare l'appoggio

A.P.E.S. s.c.p.a.
AZIENDA PISANA EDILIZIA SOCIALE
via E. Fermi n. 4 - 56126 PISA

validazione r.c.p.

oggetto: MANUTENZIONE STRAORDINARIA DI UN FABBRICATO ERP
DI 6 ALLOGGI TUTTI DI PROPRIETA' COMUNALE -
FACCIAE, COPERTURA E ALLUNGAMENTO FALDA TETTO

ubicazione: COMUNE DI PALAIA - LOC. BACCANELLA

finanziamento: POR 2015/2016 -
DGR n. 786 del 16/07/2018

codice Cup: H39F18000660002 protocollo progetti: _____

progettista: Dott. Ing. Alessandra Piu resp. del proc.: Dott. Ing. Alessandra Piu

progettista strutture: Dott. Ing. Ilaria Ciompi fase prog.: ESECUTIVO

redatto: _____ data: _____ controllato: _____ annotazioni: _____

a A. Piu marzo 2020

b _____

c _____

disegno: _____ inquadramento: _____

PIANTA COPERTURE STATO ATTUALE.
STATO DI PROGETTO, STATO SOVRAPPOSTO

scala: 1 : 200 tavola: E A 01 a



Disegno prodotto ai termini di Legge. TUTTI I DIRITTI SONO RISERVATI