

MINISTERO DELLE FINANZE

DIREZIONE GENERALE DEL CATASTO E DEI SERVIZI TECNICI ERARIALI

Lire  
50


# 129 NUOVO CATASTO EDILIZIO URBANO

(R. DECRETO-LEGGE 13 APRILE 1939, N. 659)

Planimetria dell'immobile situato nel Comune di POMARANACE Via MASSETANA

Ditta DEMANIO DELLO STATO - RAMO LAVORI PUBBLICI

Allegata alla dichiarazione presentata all'Ufficio Tecnico Erariale di PISA

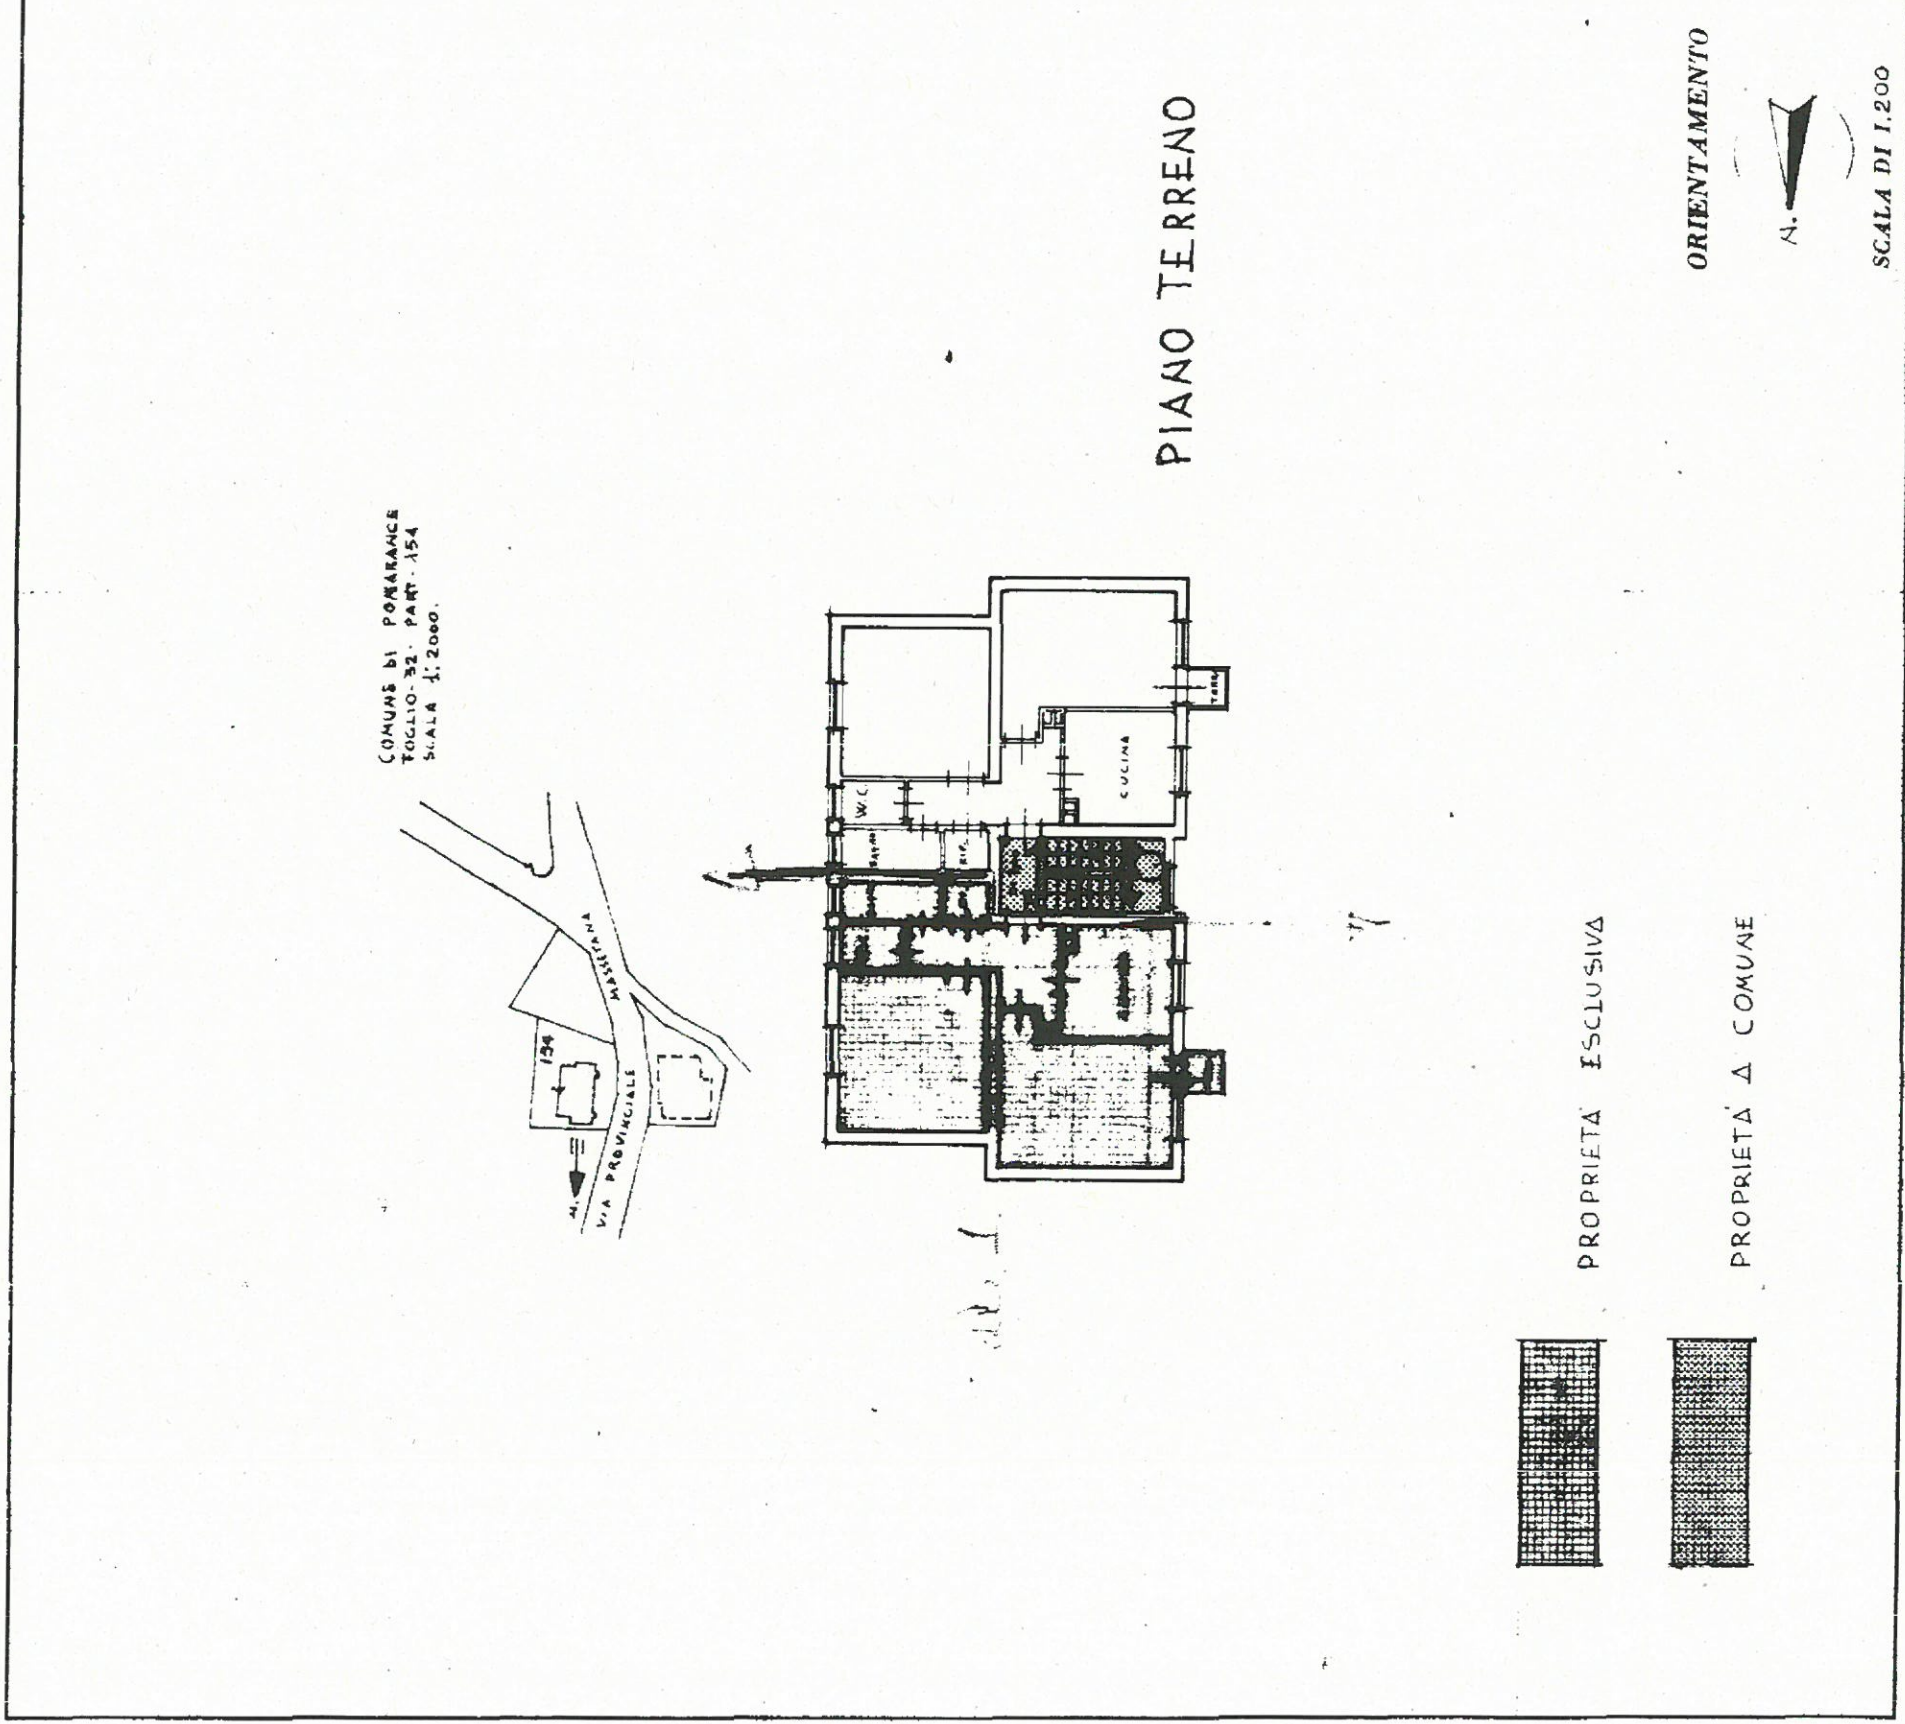

Catasto dei Fabbricati - Situazione al 10/10/2018 - Comune di POMARANACE(G804) - < Foglio: 32 Particella: 154 - Subalterno 1 > VIA DELLA LIBERTÀ piano: 1;

SPAZIO RISERVATO PER LE ANNOTAZIONI D'UFFICIO

DATA

28/5/82

PROT. N°

247

Compilata dal PERITO AGRARIO

(Titolo, nome e cognome del tecnico)

ANGELO GUIDI

Iscritto all'Albo de

della Provincia di

DATA 5 APRILE 1977

Firma:

*Angelo Guidi*

ORIENTAMENTO



SCALA DI 1:200