

Agenzia del Territorio
CATASTO FABBRICATI
Ufficio Provinciale di
Pisa

Dichiarazione protocollo n. PI0186460 del 20/10/2010

Planimetria di u.i.u. in Comune di Pomarance

Via Della Liberta'

civ. 15

Identificativi Catastali:

Sezione:

Foglio: 32

Particella: 154

Subalterno: 2

Compilata da:
Silvini Dorella


Iscritto all'albo:
Geometri

Prov. Pisa

N. 787


Scheda n. 1

Scala 1:200

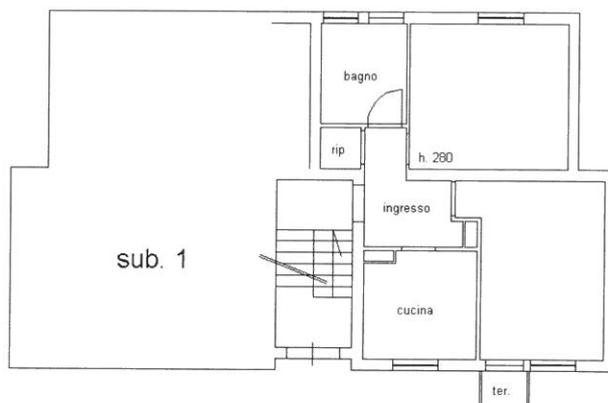

piano terra rialzato

via della Liberta'

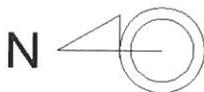

Catasto dei Fabbricati - Situazione al 10/10/2018 - Comune di POMARANCO(G804) - < Foglio: 32 Particella: 154 - Subalterno 2 >
VIA DELLA LIBERTA' n. 15 piano: T;