

MODULARIO
F. Cat. S. T. - 315



MINISTERO DELLE FINANZE

MICROFILMATO

Mod. B (Nuovo Catasto Edilizio Urbano)

DIREZIONE GENERALE DEL CATASTO E DEI SERVIZI TECNICI ERARIALI

Lire
50

118 NUOVO CATASTO EDILIZIO URBANO


(R. DECRETO-LEGGE 13 APRILE 1999, N. 658)

Planimetria dell'immobile situato nel Comune di POMARANCE

Via MASSETIANA

Ditta DEMANIO DELLO STATO - RAMO LAVORI PUBBLICI

Allegata alla dichiarazione presentata all'Ufficio Tecnico Erariale di PISA

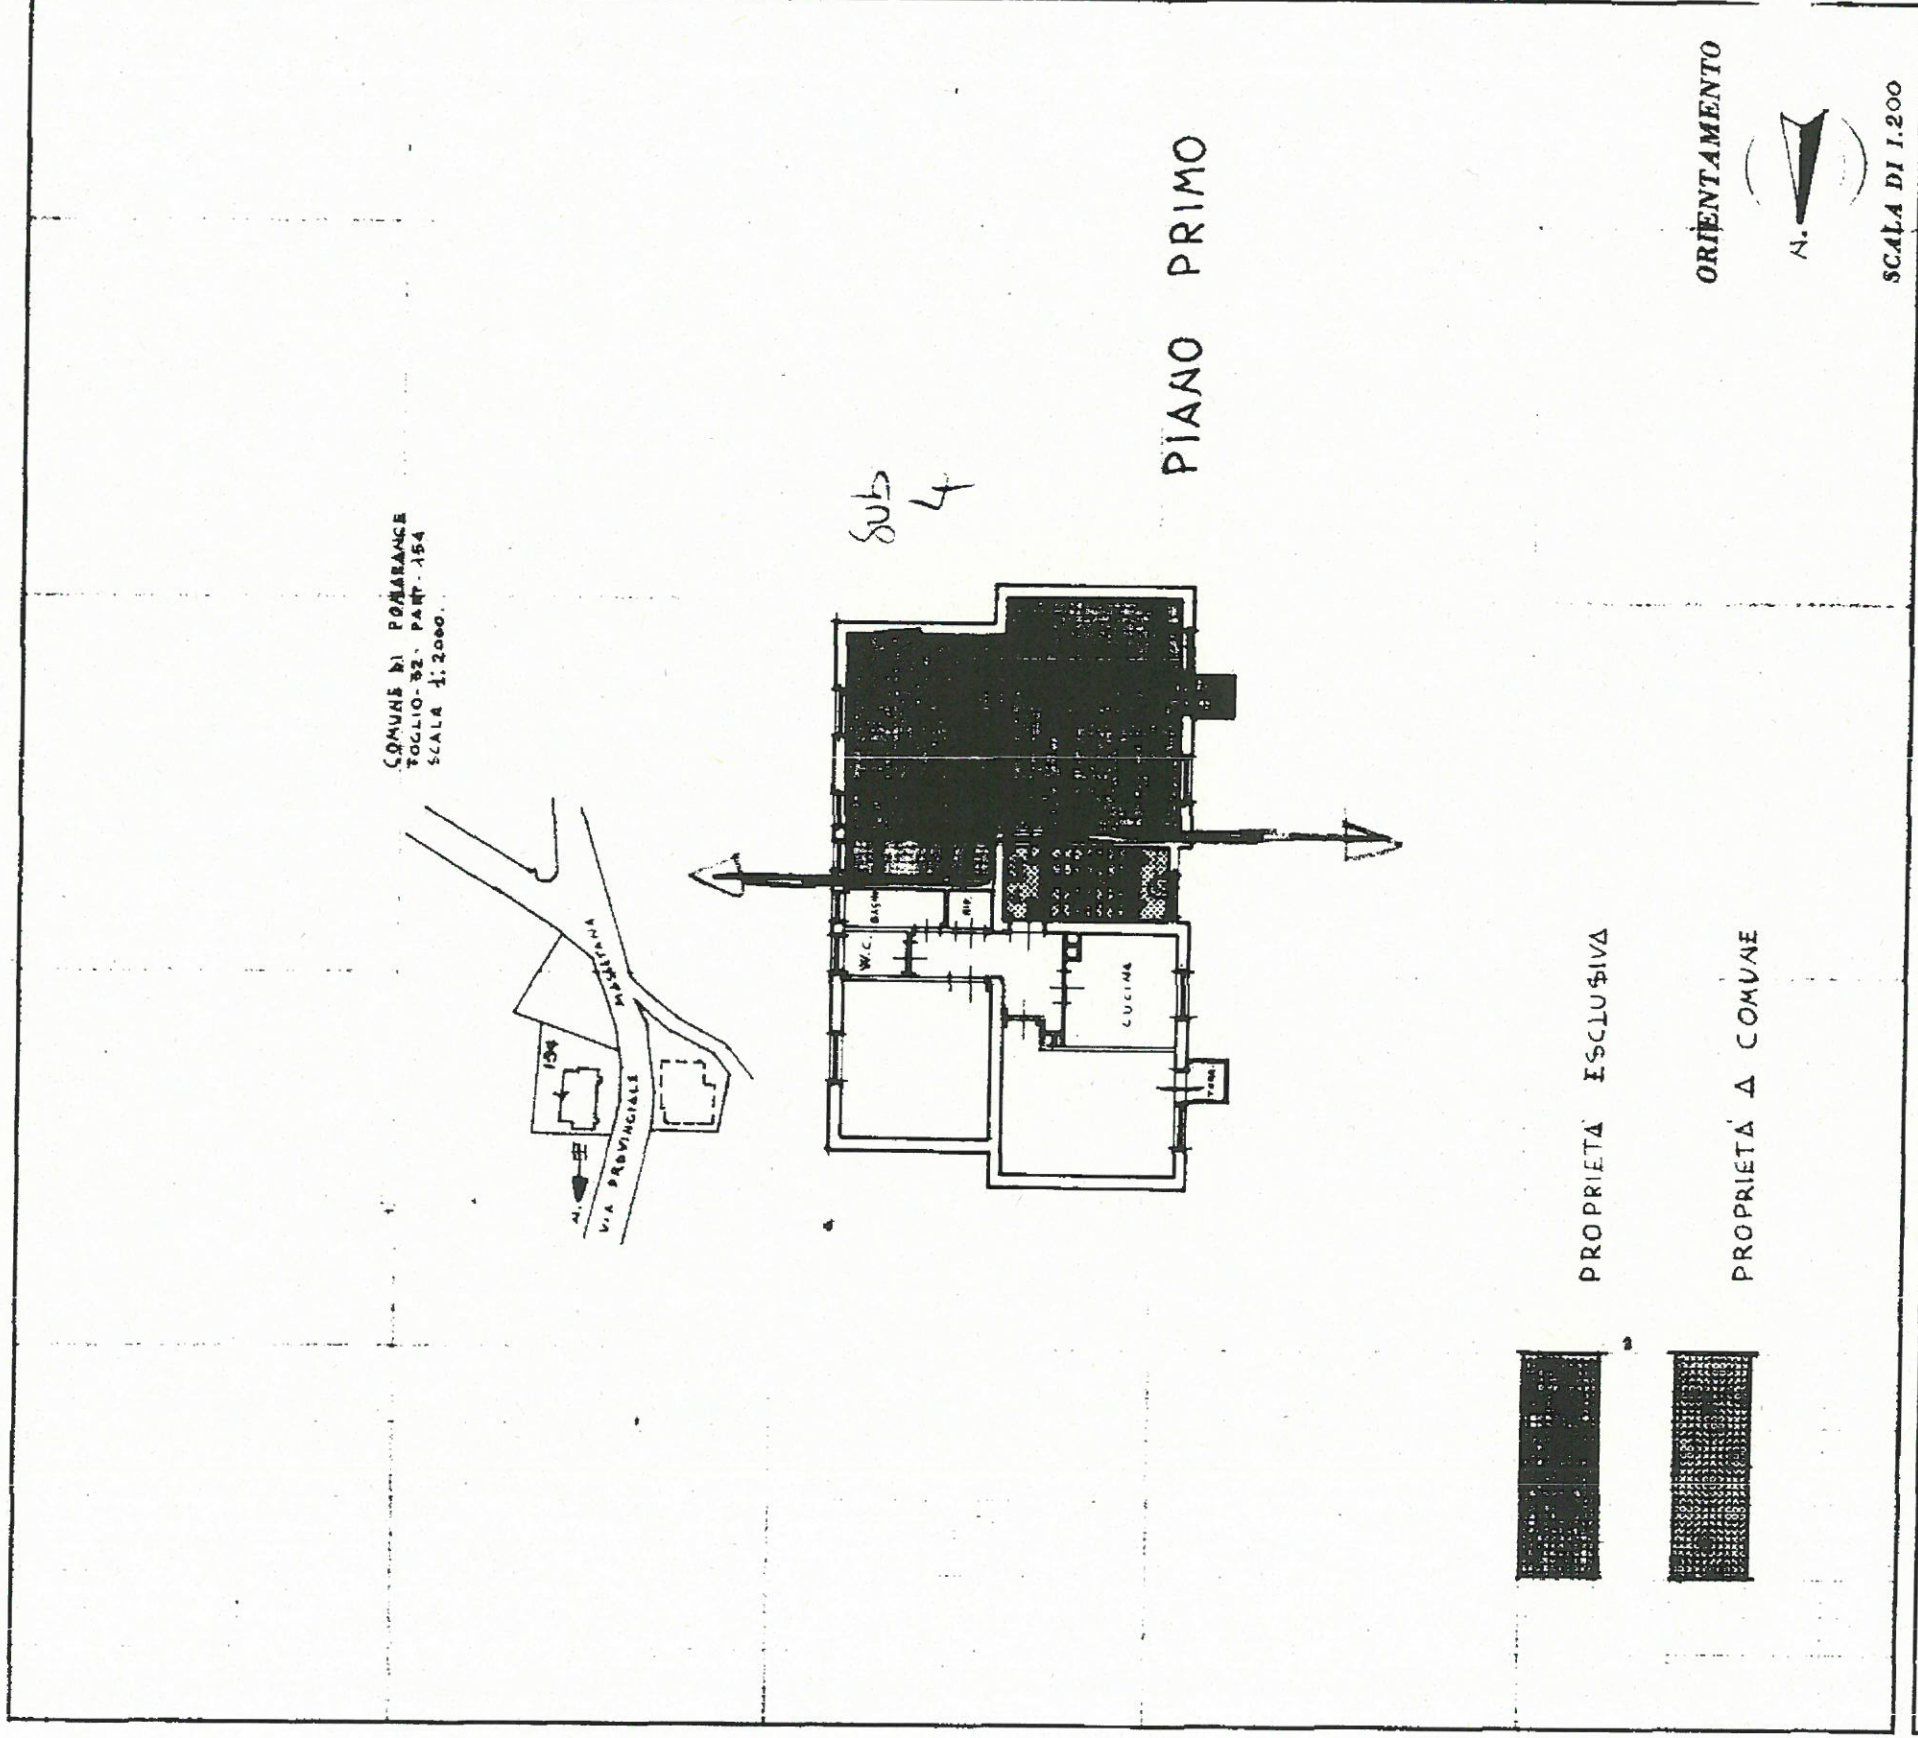

Catasto dei Fabbricati - Situazione al 10/10/2018 - Comune di POMARANCE(G804) - < Foglio: 32 Particella: 154 - Subalterno 4 >
VIA DELLA LIBERTÀ piano: 1;

SPAZIO RISERVATO PER LE ANNOTAZIONI D'UFFICIO

DATA

PROT. N°

28/5/77

320

Compilata dal PERITO AGRARIO

(Titolo, nome e cognome del tecnico)

ANGELO GUIDI

Iscritto all'Albo de

della Provincia di

DATA 5 - APRILE - 1977

Firma: