



MINISTERO DELLE FINANZE

DIREZIONE GENERALE DEL CATASTO E DEI SERVIZI TECNICI ERARIALI

# 133 NUOVO CATASTO EDILIZIO URBANO


(P. DECRETO LEGGE 13 APRILE 1939, N. 157)

Planimetria dell'immobile situato nel Comune di POMARANCE Via MASSETANA

Ditta DEMANIO DELLO STATO - RAMO LAVORI PUBBLICI

Allegata alla dichiarazione presentata all'Ufficio Tecnico Erariale di PISA

Li. 50

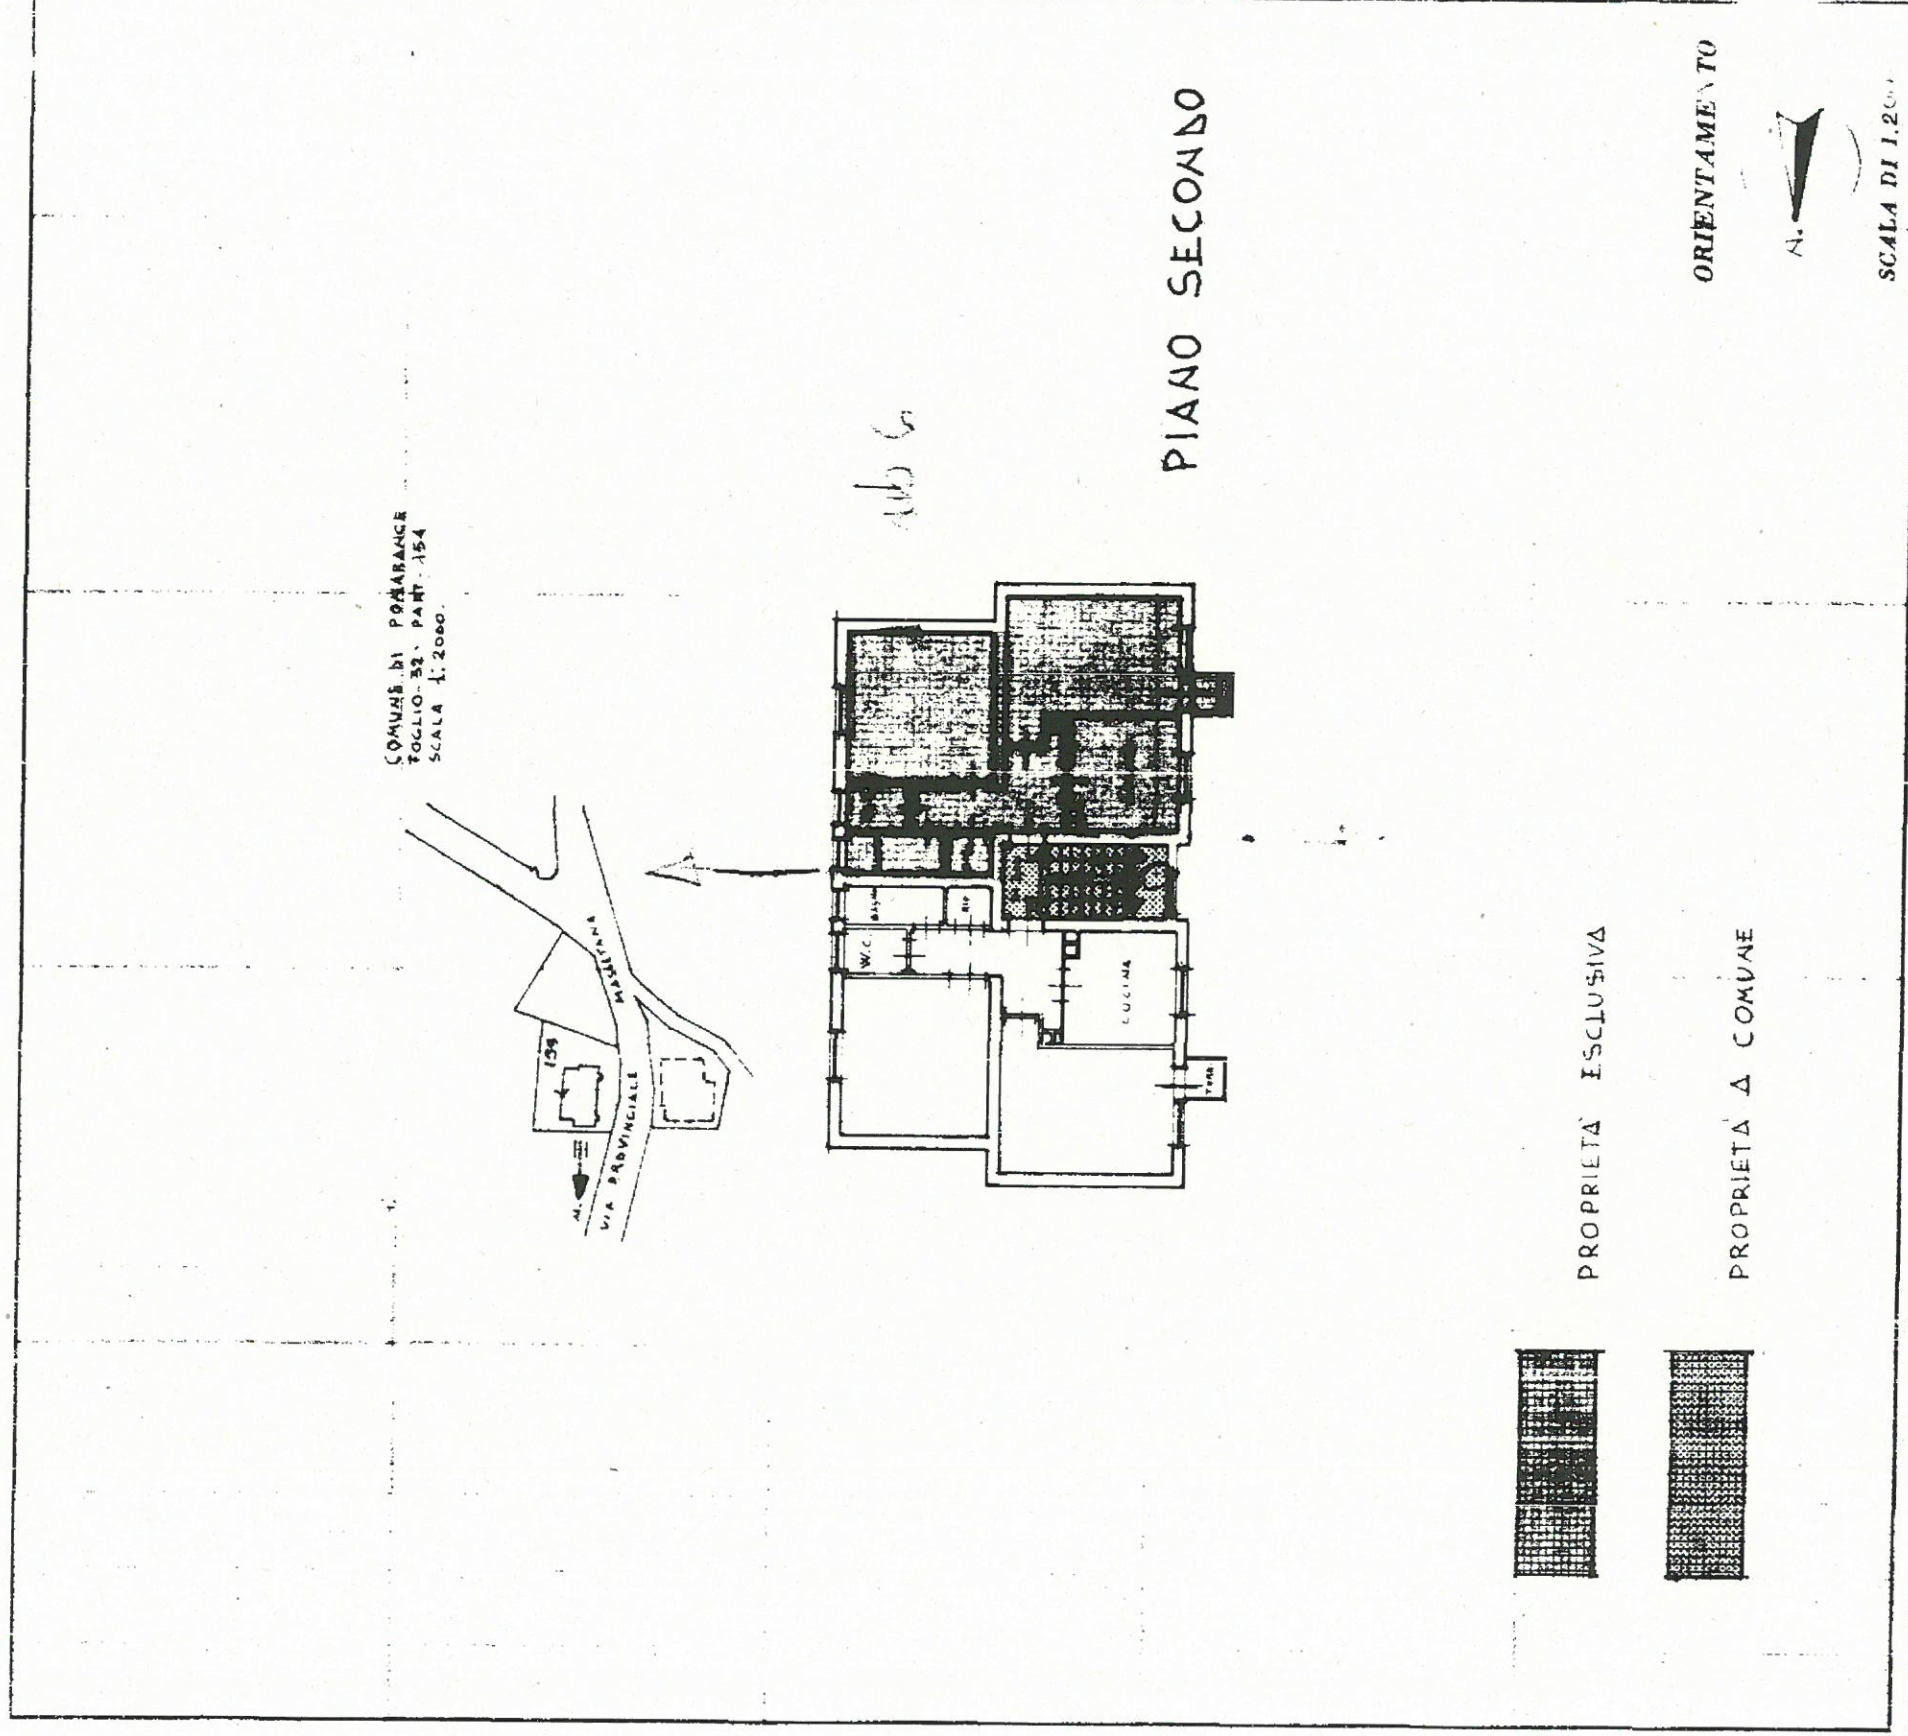

Catasto dei Fabbricati - Situazione al 10/10/2018 - Comune di POMARANCE(G804) - < Foglio: 32 Particella: 154 - Subalterno 6 > VIA DELLA LIBERTA' piano: 2;

SPAZIO RISERVATO PER LE ANNOTAZIONI D'UFFICIO

DATA

PROT. N°

28/5/77  
200

Compilata dal PERITO AGRARIO

(Titolo, nome e cognome del tecnico)

ANGELO GUIDI

Iscritto all'Albo de

della Provincia di

DATA 5 APRILE 1977

Firma: