

MODULARIO
E. 109.100/101 496

Mod. A (Nuovo Catasto Edilizio Urbano)

MINISTERO DELLE FINANZE
DIREZIONE GENERALE DEL CATASTO E DEI SERVIZI TECNICI ERARIALI



Lite
200

NUOVO CATASTO EDILIZIO URBANO

Planimetria di *il comune* situata nel Comune di S. CROCE SULL'ARNO Via DEL VINO "STAFFOLI" n. 4


Ditta DEMANIO DELLO STATO - RAMO LAVORI PUBBLICI -
Allegata alla dichiarazione presentata all'Ufficio Tecnico Erariale di PISA

COMUNE DI S. CROCE S.A.
FOGLIO 6 - PART. 465
SCALA 1:2000

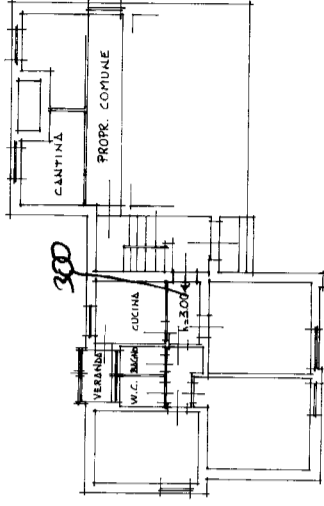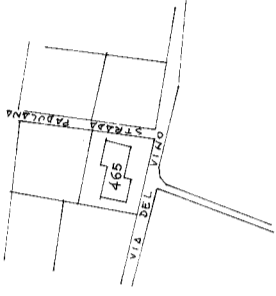

PIANO SEMINTERRATO

PIANO TERRENO

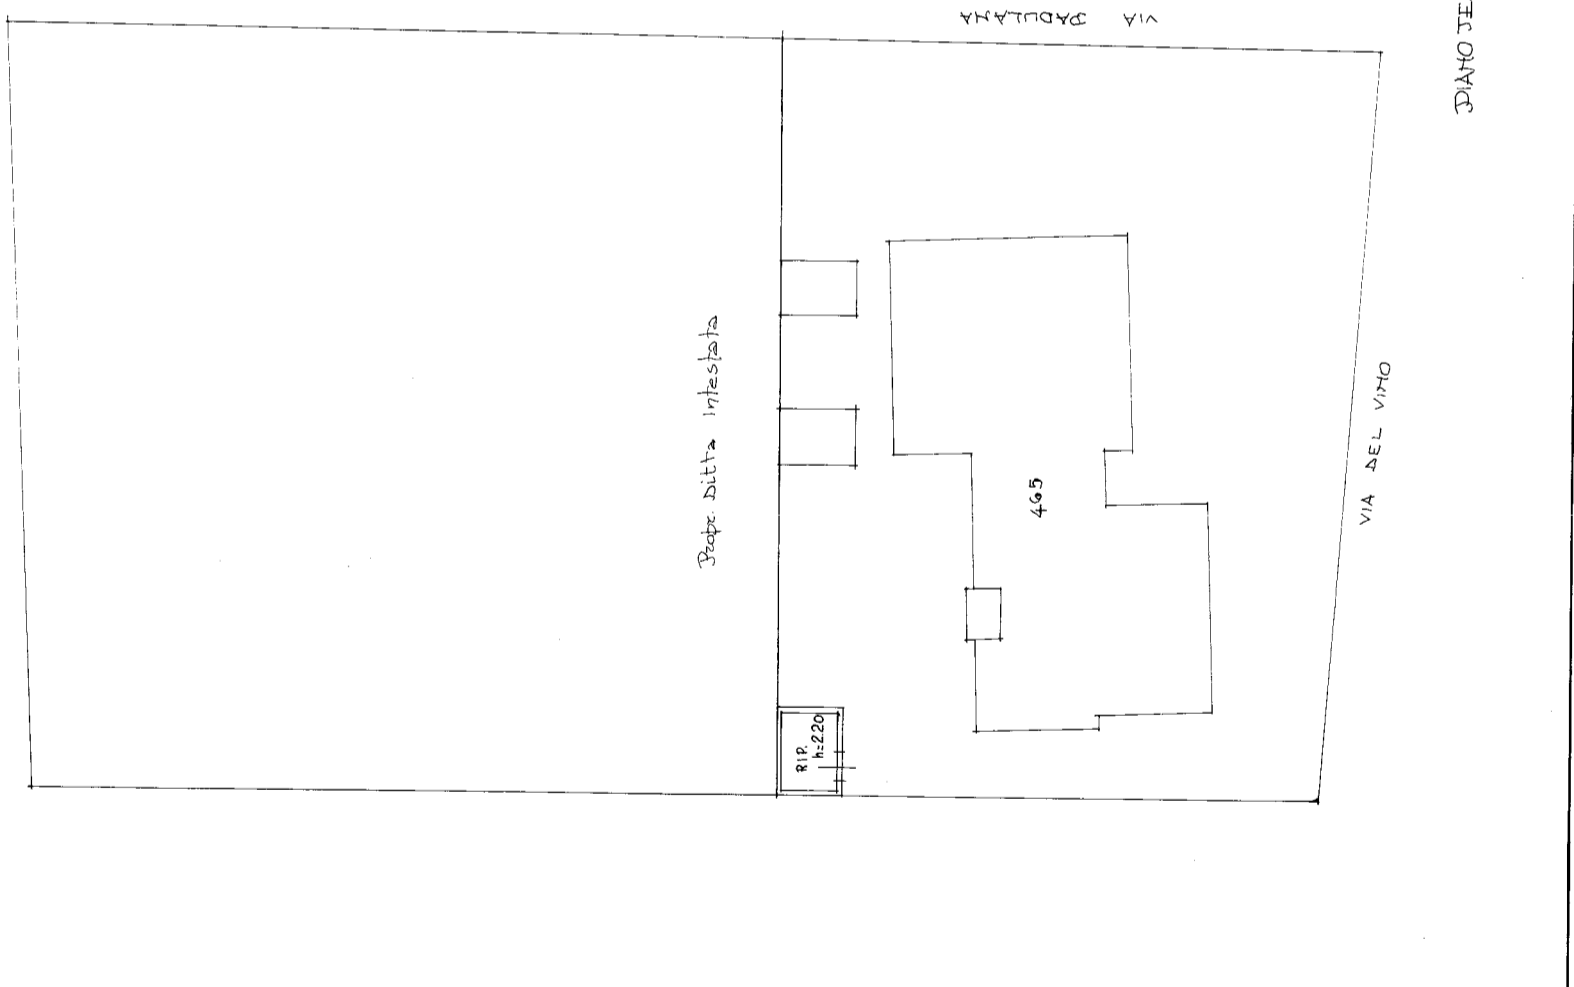


VIA PADULANA

VIA DEL VINO

PIANO TERRENO

ORIENTAMENTO

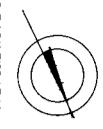

SCALA DI 1:200

SPAZIO RISERVATO PER LE ANNOTAZIONI D'UFFICIO

DATA
PROT. N°

FOGLIO 6
PARTEALE 465
V. 1

Compilata dal Arch. ARCANDELA
(Titolo, nota e rogito del foglio)
PETESE

