

LEGENDA

- ADD

Addettatore
- FS






Filtro di sicurezza
- SE-01

Serapaci
- SE-02

Volume 1000L
- SE-03
- SE-04
- Autoclave
- Disconnettore di zona a pressione ridotta controllabile, per acqua potabile in ottone filareato con bocchella, a norma UNI EN 12729, PN 10, completo di:

 - prese di pressione a valle ed a monte
 - filtro obliquo in bronzo con maglia in acciaio inox
 - valvole a sfera d'intercettazione
 - Ø nominale attacchi 1"1/2

Particolare nuovo vano contatori idrici

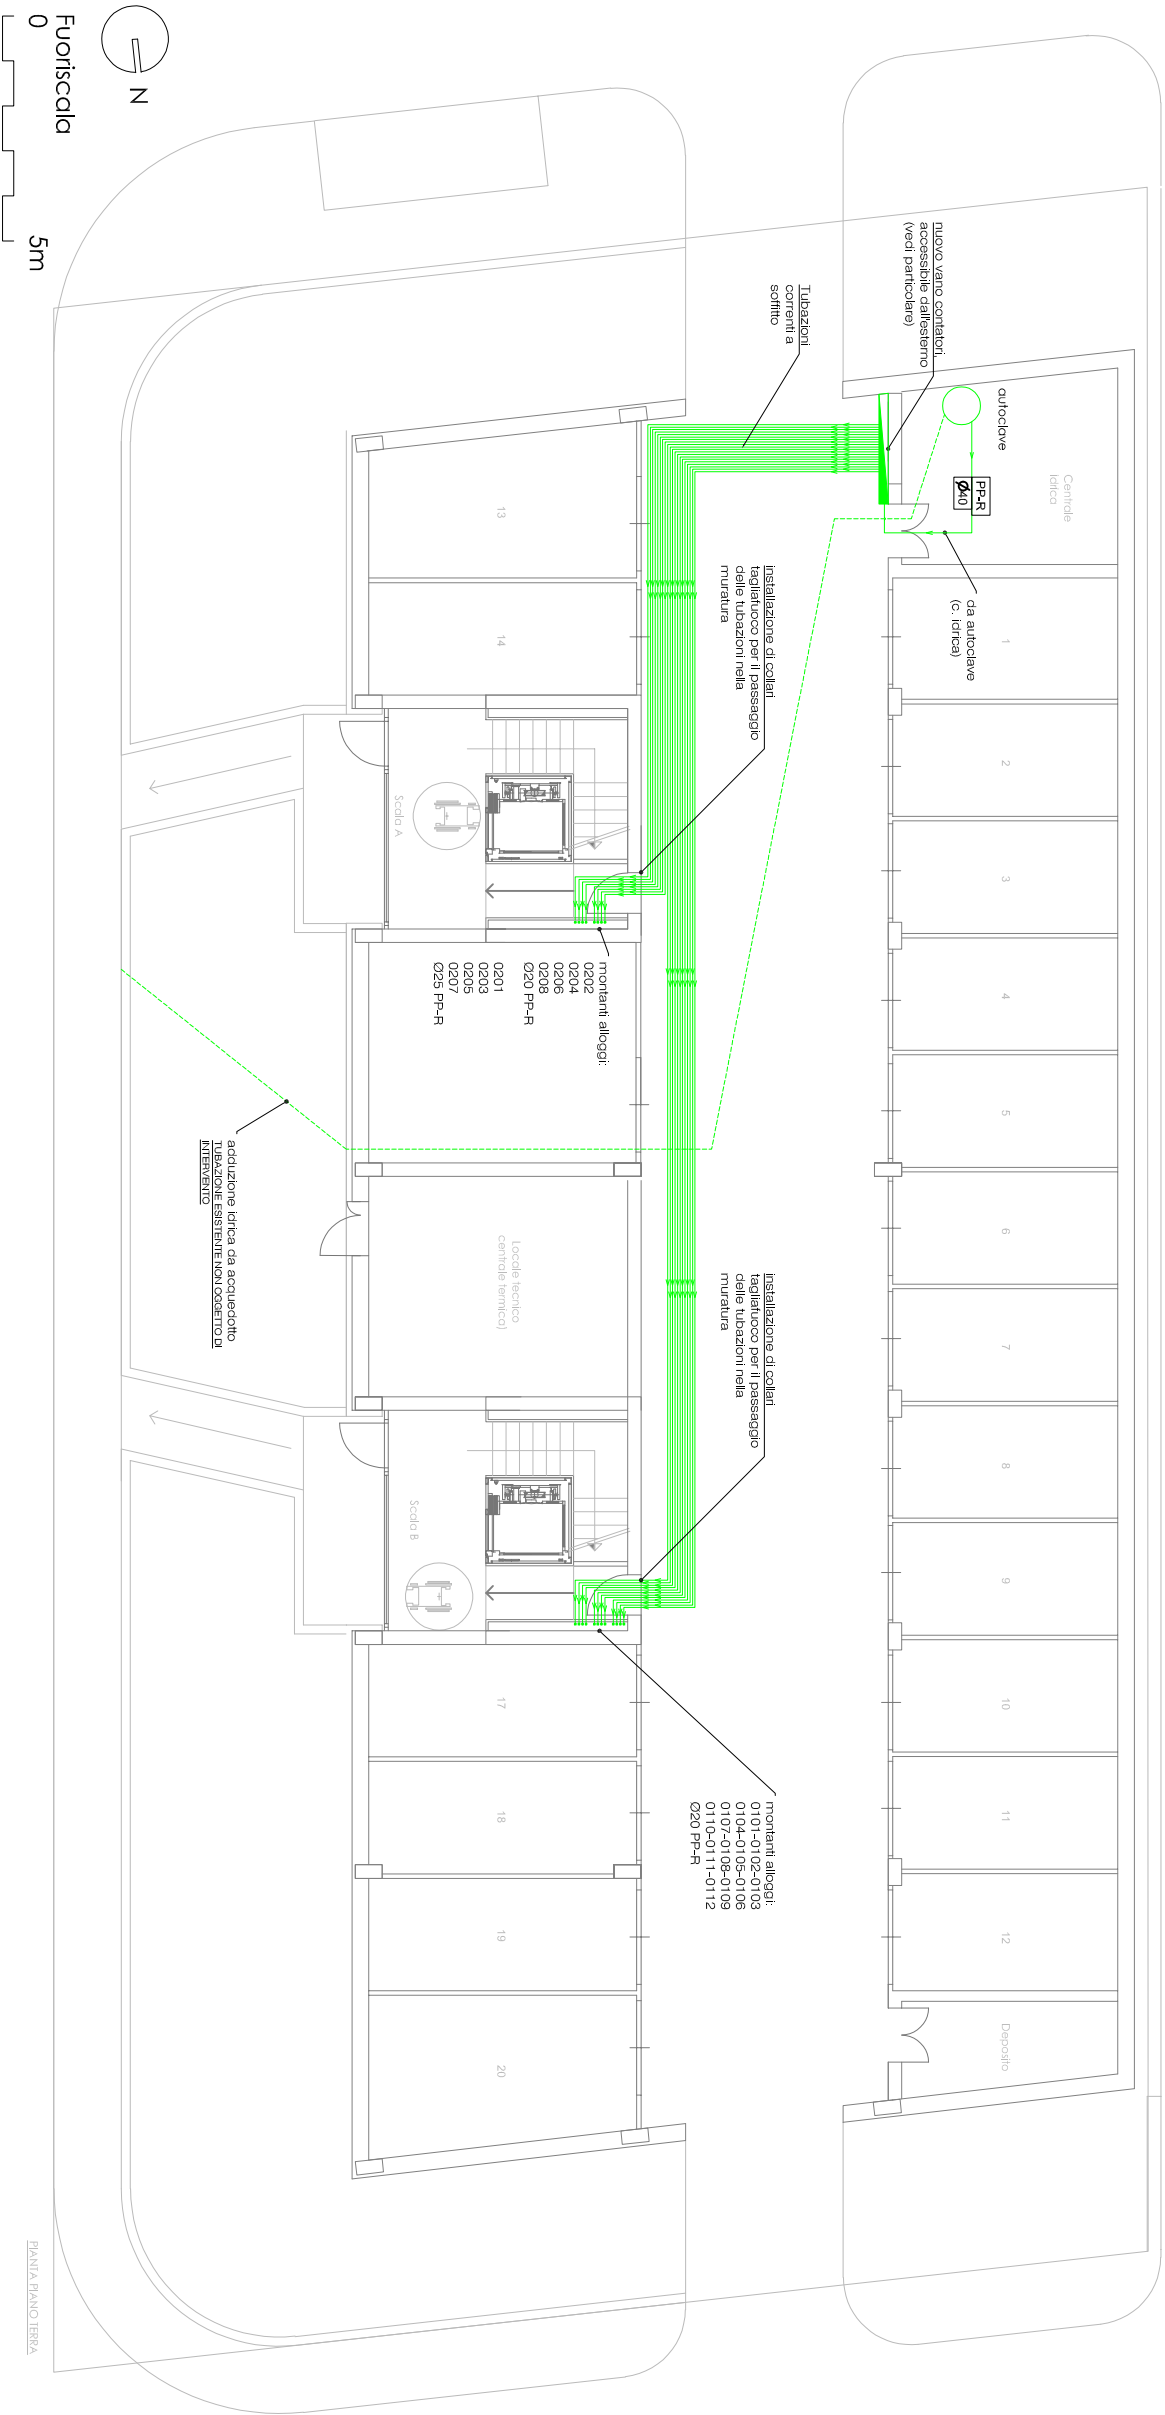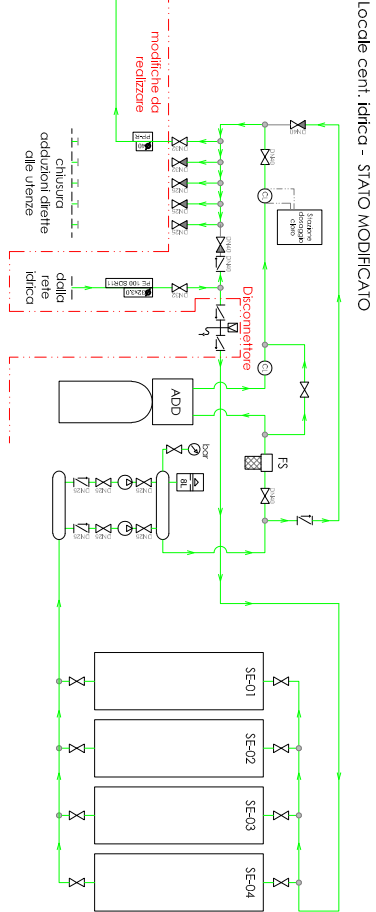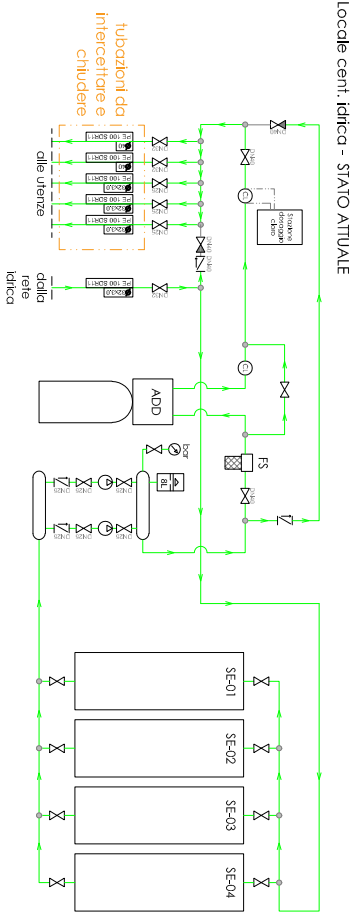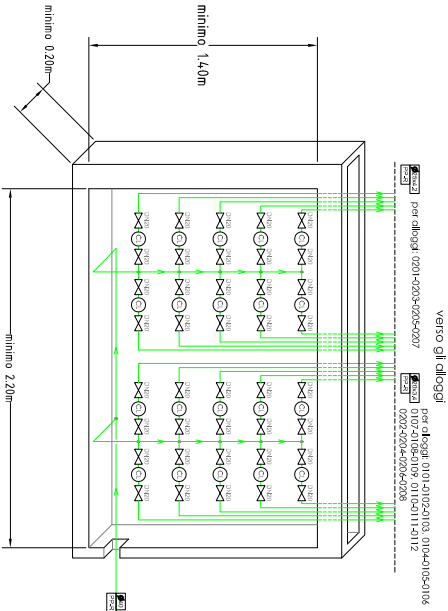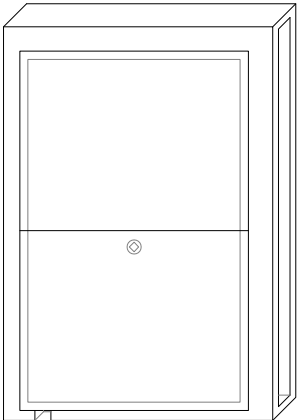

A.P.E.S. s.c.p.a.
AZIENDA PISANA EDILIZIA SOCIALE
p.zza dei Facchini n. 16 - 5 6 1 2 6 P I S A
AZIENDA CERTIFICATA ISO 9001:2000

70260632
Via de André 16-18, Pisa, loc.
Calambrone

Progetto per la dismissione della centrale termica, per la contestuale realizzazione di impianti termosanitari ed elettrici autonomi e per la modifica dell'impianto idrico centralizzato per realizzare allacci singoli

IMPIANTO IDRICO
piano terra

Fuorisca

ver	data	redatto	controllato
01	21/04/2026	ing. G. Tambellini	ing. C. Cristiani

IM-04

