

A.P.E.S. s.c.p.a.

AZIENDA PISANA EDILIZIA SOCIALE
p.zza dei Facchini n. 16 - 5 6 1 2 6 P I S A
A Z I E N D A C E R T I F I C A T A I S O 9 0 0 1 : 2 0 0 0

70260632
Via de André 16-18, Pisa, loc.
Calambrone

Progetto per la dismissione della centrale termica,
per la contestuale realizzazione di impianti
termosanitari ed elettrici autonomi e per la modifica
dell'impianto idrico centralizzato per realizzare
allacci singoli

VELETTE E CARTONGESSI

piano terzo
piano quarto

Fuoriscala

ver	data	redatto	controllato
01	21/04/2026	ing. G. Tambellini	ing. C. Cristiani

A-02



LEGENDA

- Tubazioni Riscaldamento (MR)
- MLT Ø20, isolate a celle chiuse 9mm
- Tubazioni ACS
- MLT Ø20, isolate a celle chiuse 9mm
- Tubazioni GAS
- rame Ø18



Velette e controsoffitti in cartongesso

Tracce nelle strutture esistenti per passaggio

tubazioni

Bolite per ispezione con chiusura a clip
magnetica

All'esterno dell'alloggio, anche laddove sia prevista la
realizzazione di velette di cartongesso per il contenimento delle
tubazioni CU e ACS, la posa delle tubazioni gas dovrà sempre
avvenire a vista.

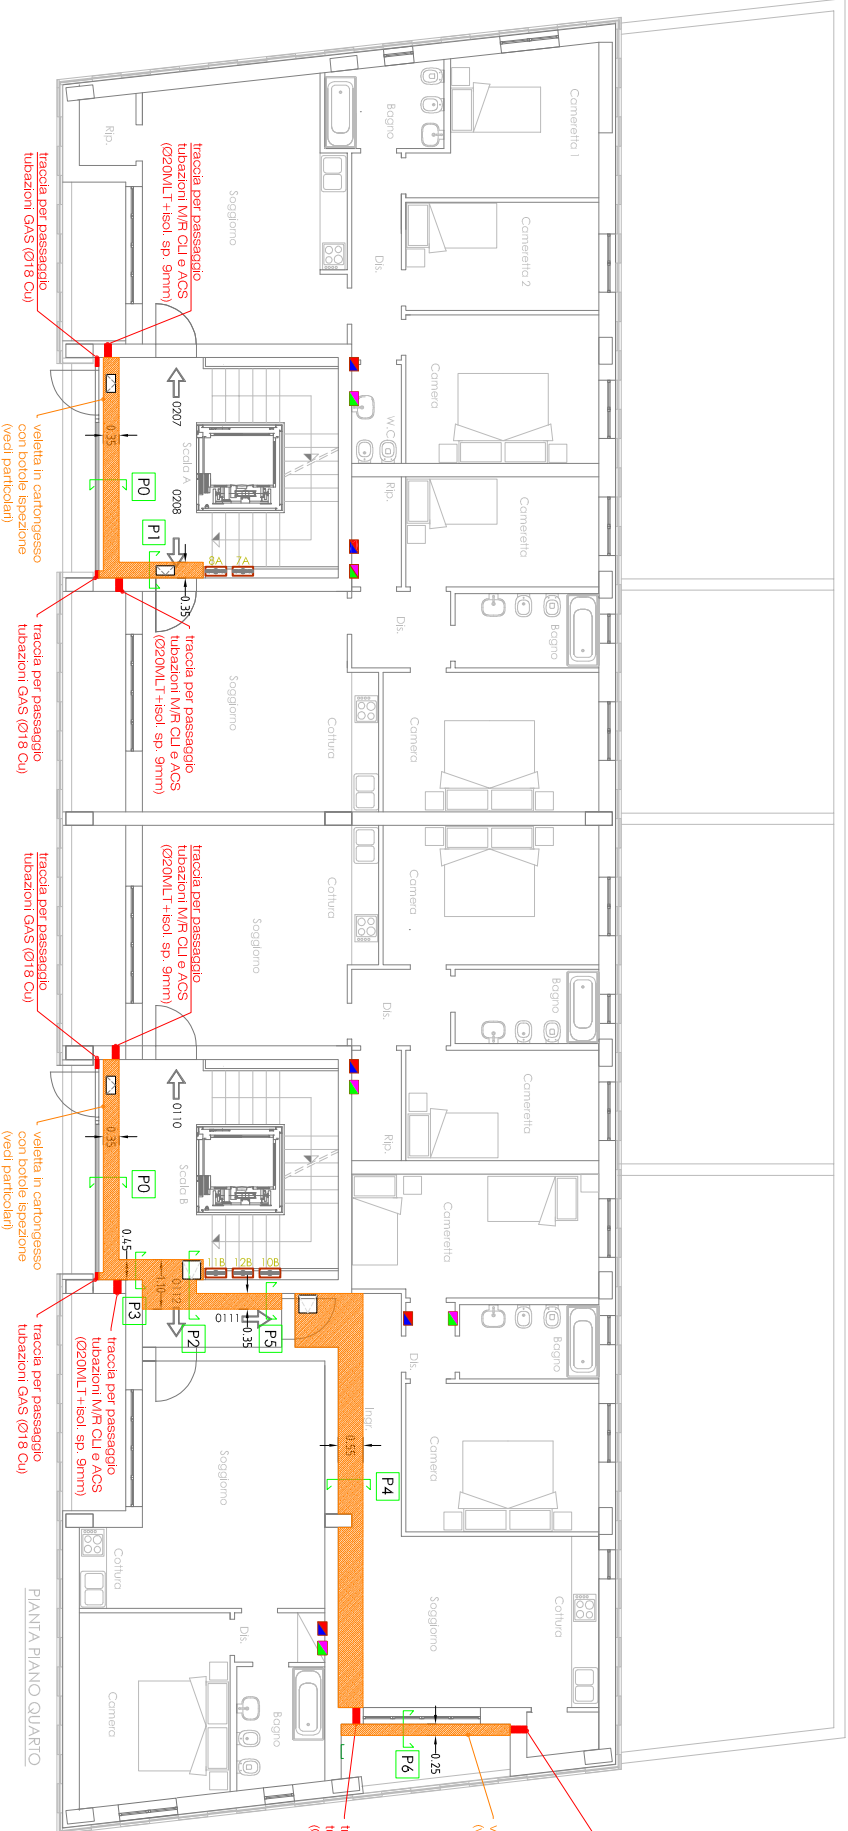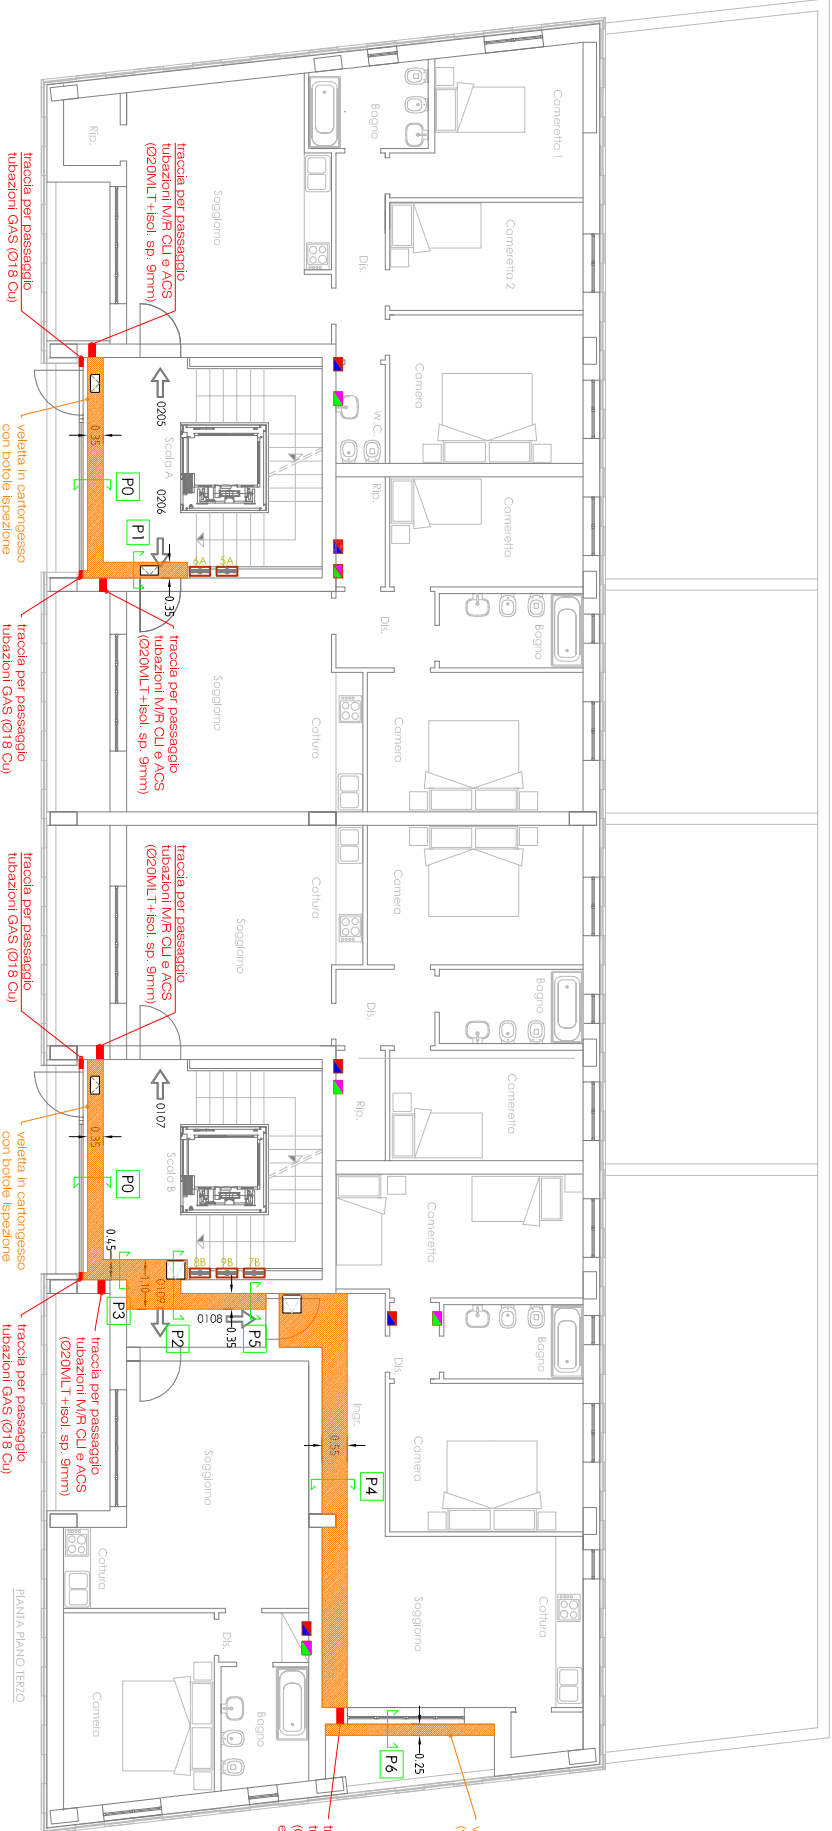

Particolari velette in cartongesso

