Fabbricato in via de André n. 16/18 - piano terra

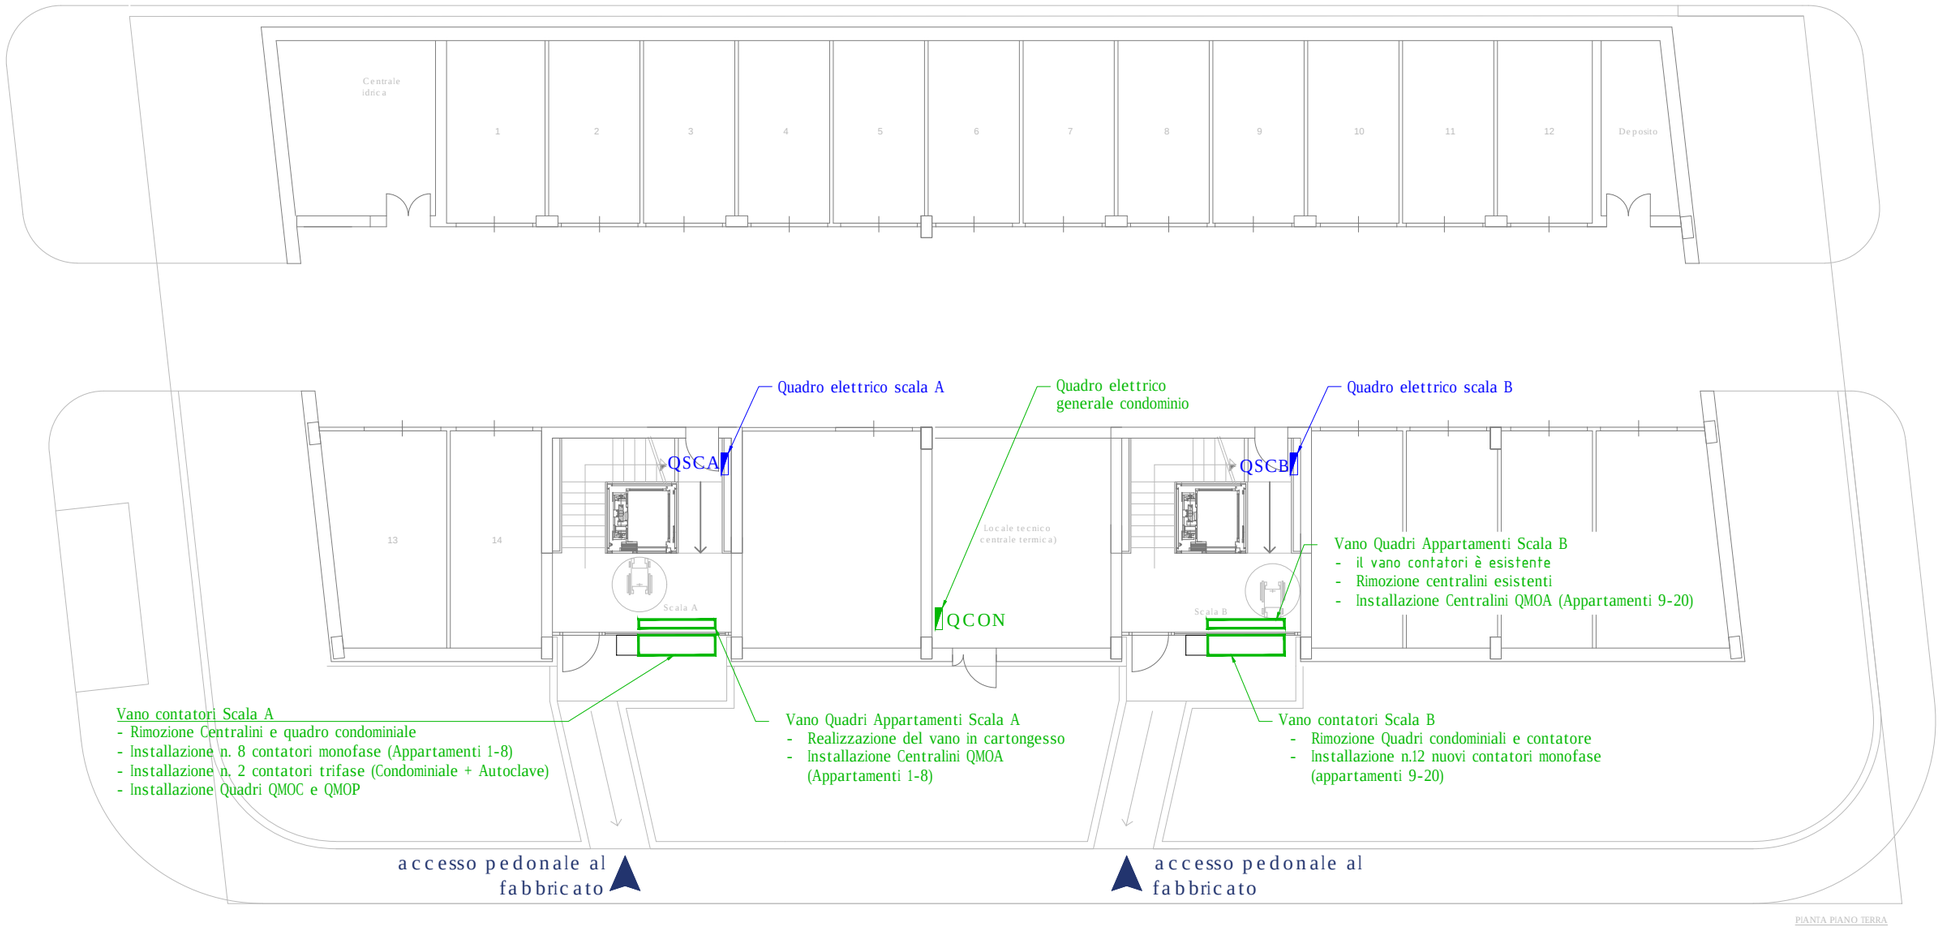

N

Fuoriscala

0 5m

A.P.E.S. s.c.p.a.

AZIENDA PISANA EDILIZIA SOCIALE

p.zza dei Facchini n. 16 - 56126 PISA

AZIENDA CERTIFICATA ISO 9001:2000

70260632

Via de André 16-18, Pisa, loc.
Calambrone

Progetto per la dismissione della centrale termica, per la contestuale realizzazione di impianti termosanitari ed elettrici autonomi e per la modifica dell'impianto idrico centralizzato per realizzare allacci singoli

IMPIANTO ELETTRICO
Inquadramento Interventi

ver	data	redatto	controllato
01	05/2026	Ing. F. G. Lombardi	
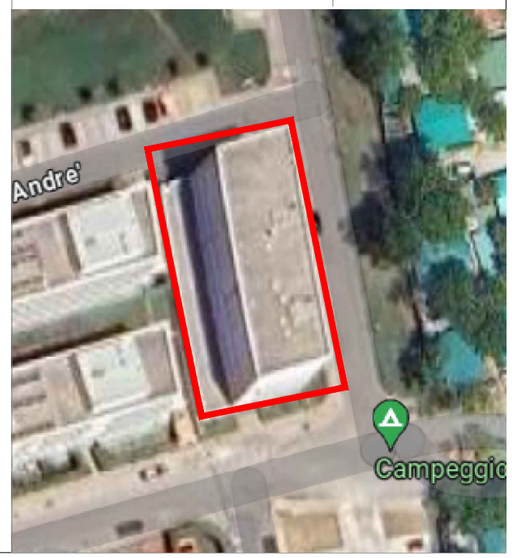
IE-00