

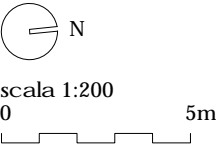


Fabbricato in via de André n. 16/18 - piano terra

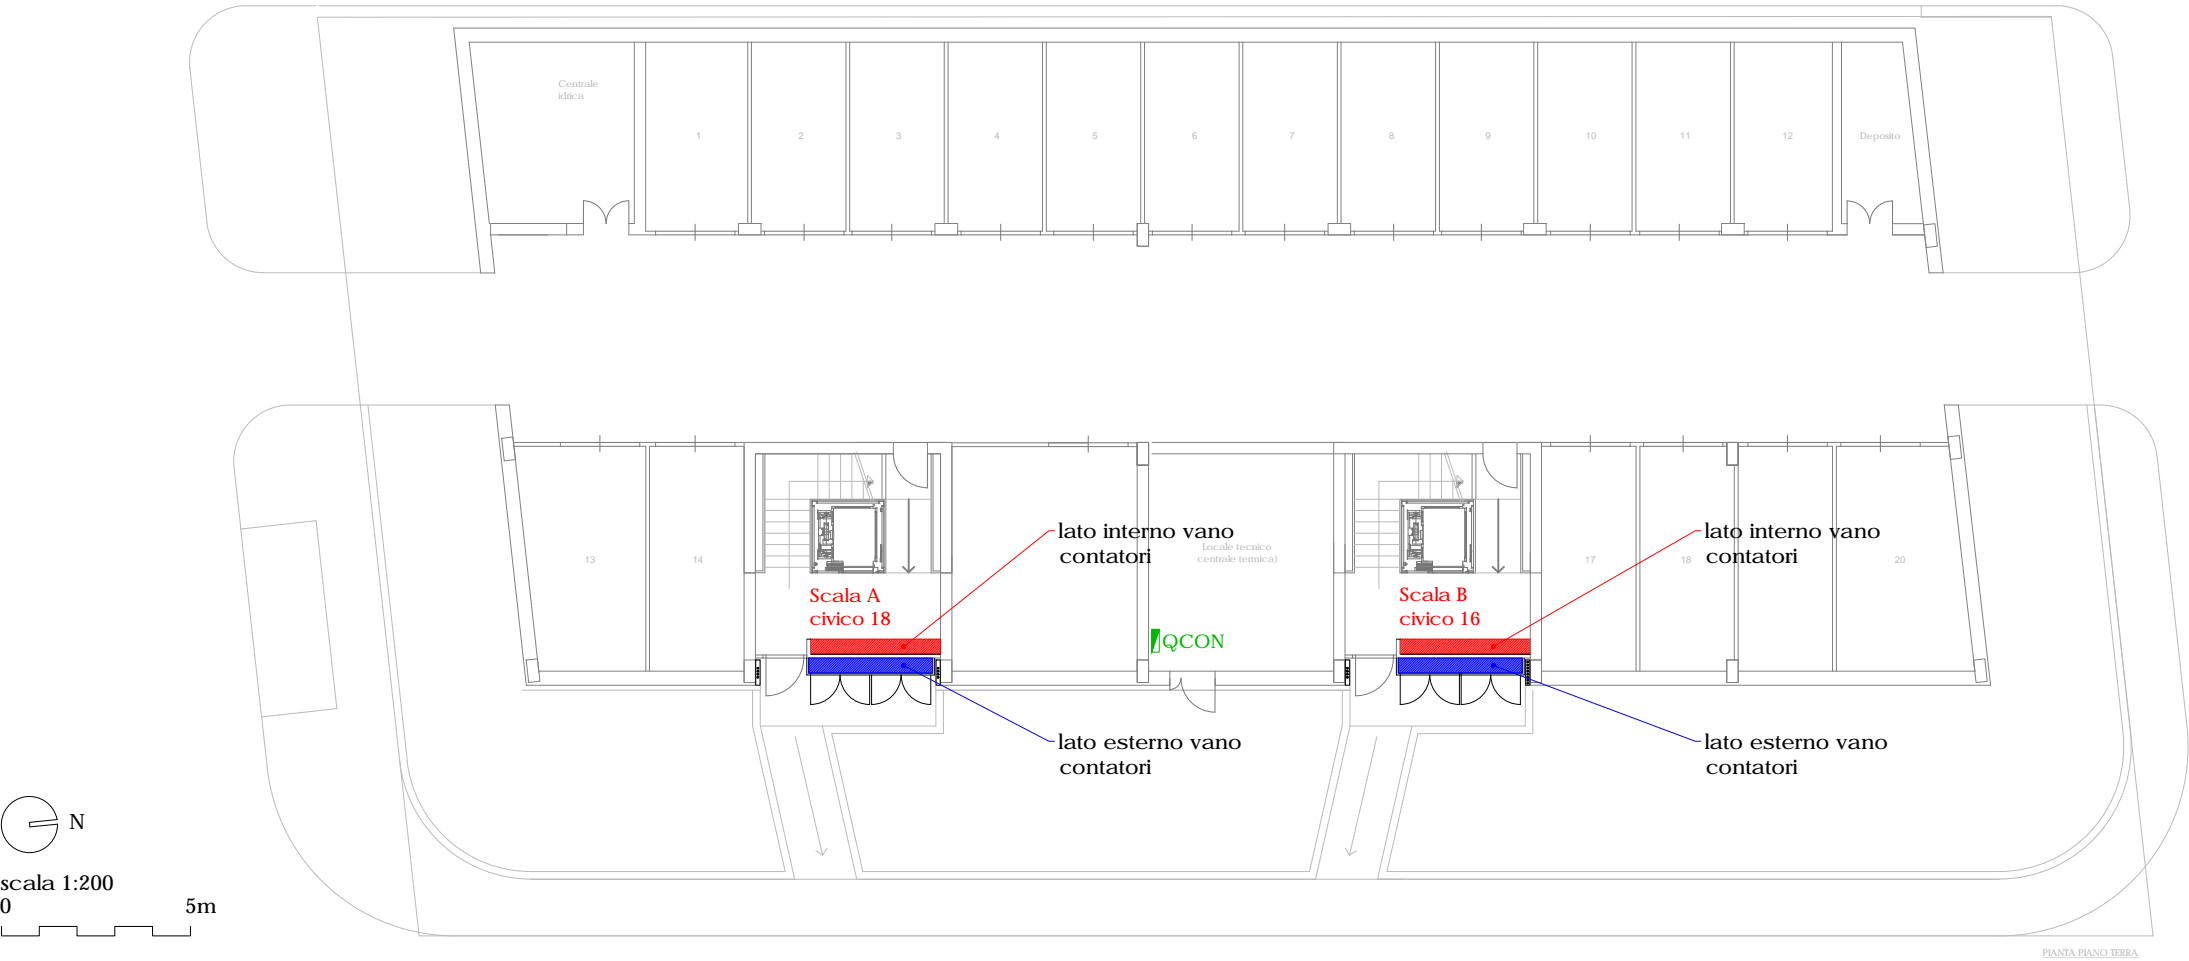


Vano contatori scala A, civ. 18

Stato attuale  
lato esterno vano contatori

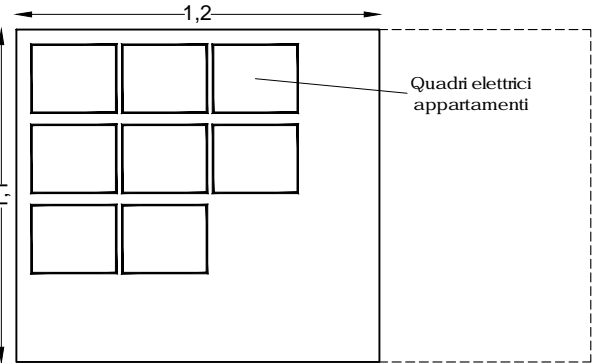


Stato di progetto


lato esterno vano contatori

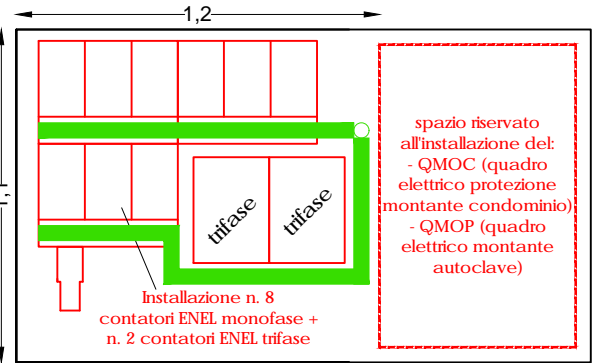

lato interno vano contatori

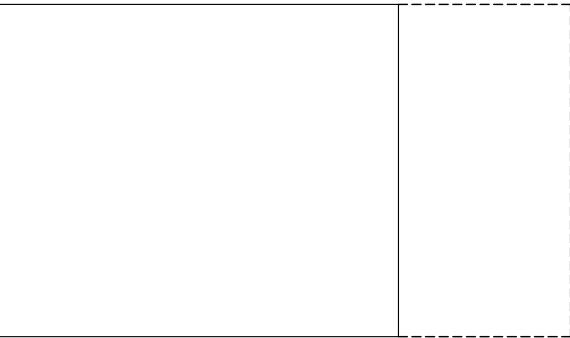


lato interno vano contatori

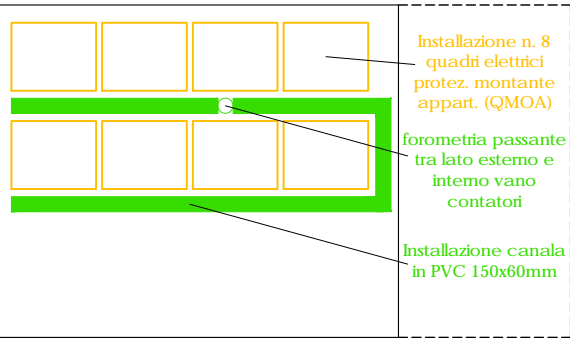


Vano contatori scala B, civ. 16

Stato attuale  
lato esterno vano contatori

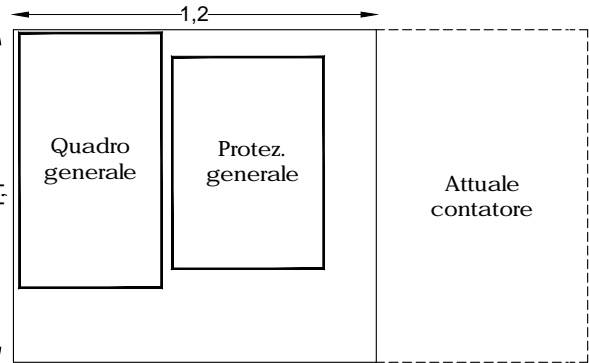


Stato di progetto


lato esterno vano contatori

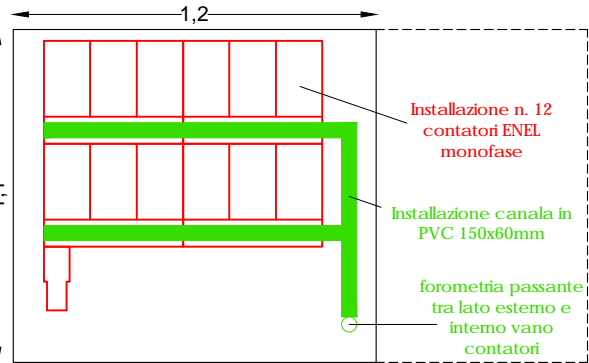

lato interno vano contatori

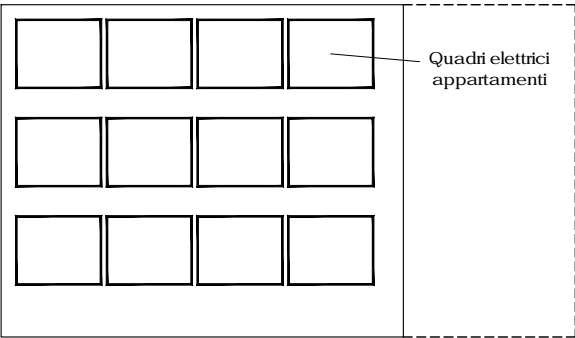

lato interno vano contatori

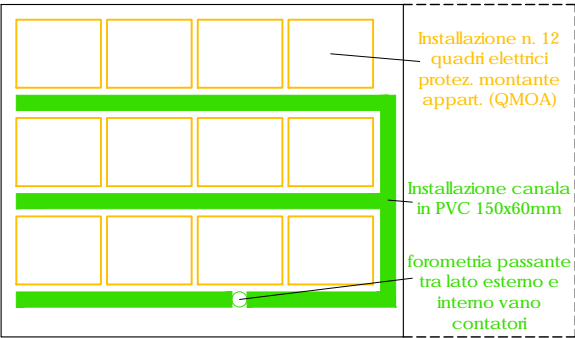

A.P.E.S. s.c.p.a.  
AZIENDA PISANA EDILIZIA SOCIALE  
p.zza dei Facchini n. 16 - 56126 PISA  
AZIENDA CERTIFICATA ISO 9001:2000

70260632  
Via de André 16-18, Pisa, loc.  
Calambrone

Progetto per la dismissione della centrale termica, per la contestuale realizzazione di impianti termosanitari ed elettrici autonomi e per la modifica dell'impianto idrico centralizzato per realizzare allacci singoli

IMPIANTO ELETTRICO  
Particolari installazione  
contatori utenze

1:200

ver	data	redatto	controllato
01	05/2026	Ing. F. G. Lombardi	

IE-01

