




Planimetria

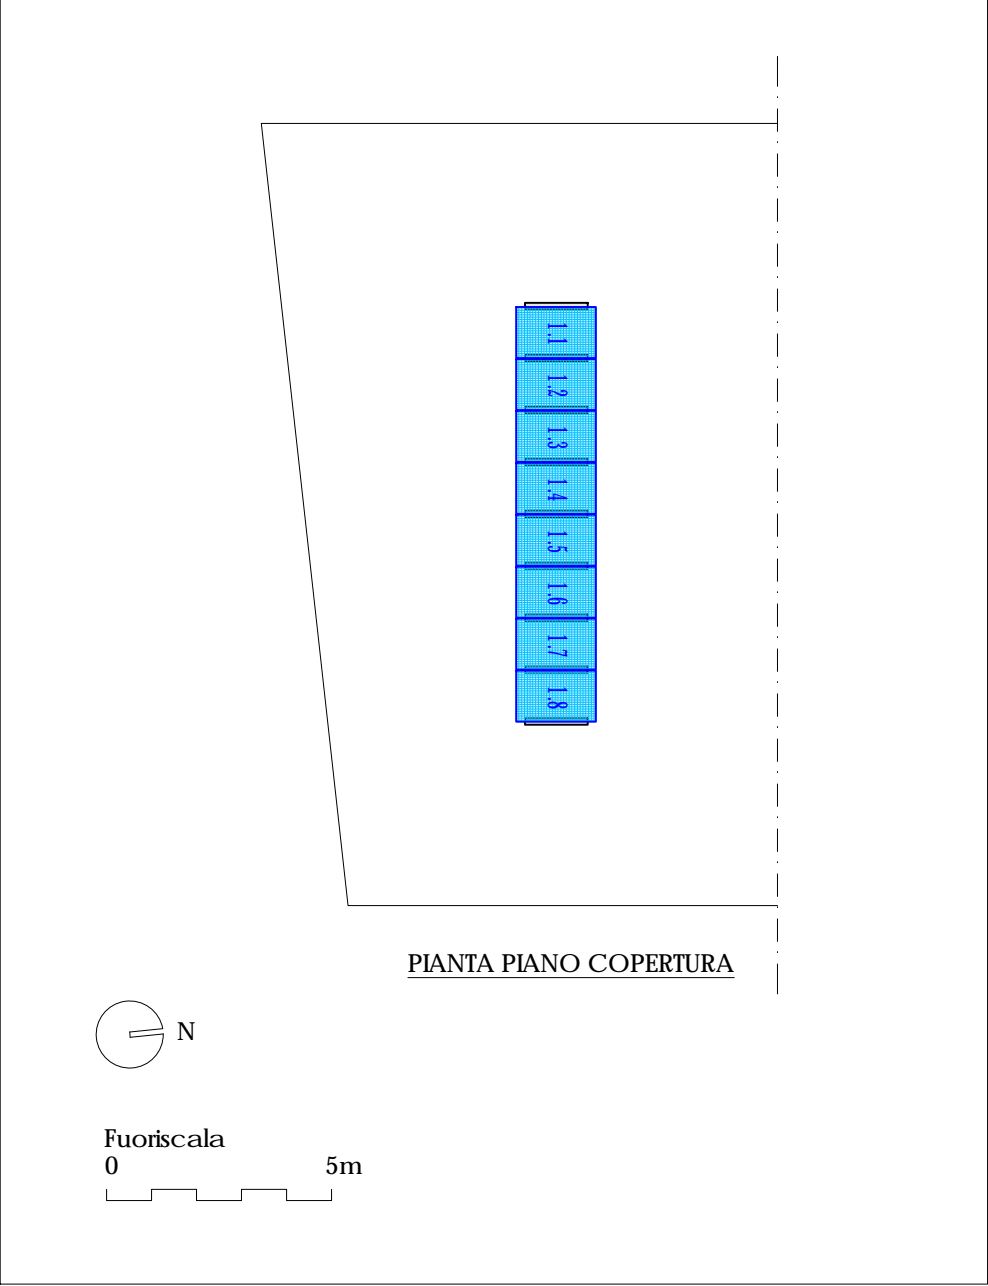

Tipologico di posa con zavorre

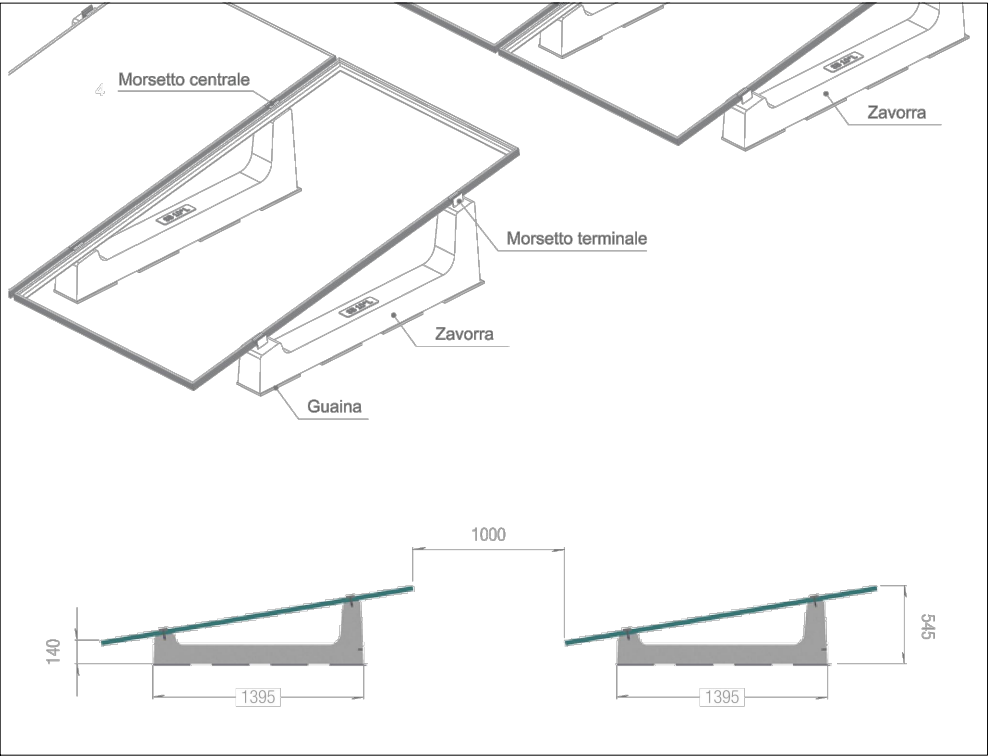

Schema elettrico

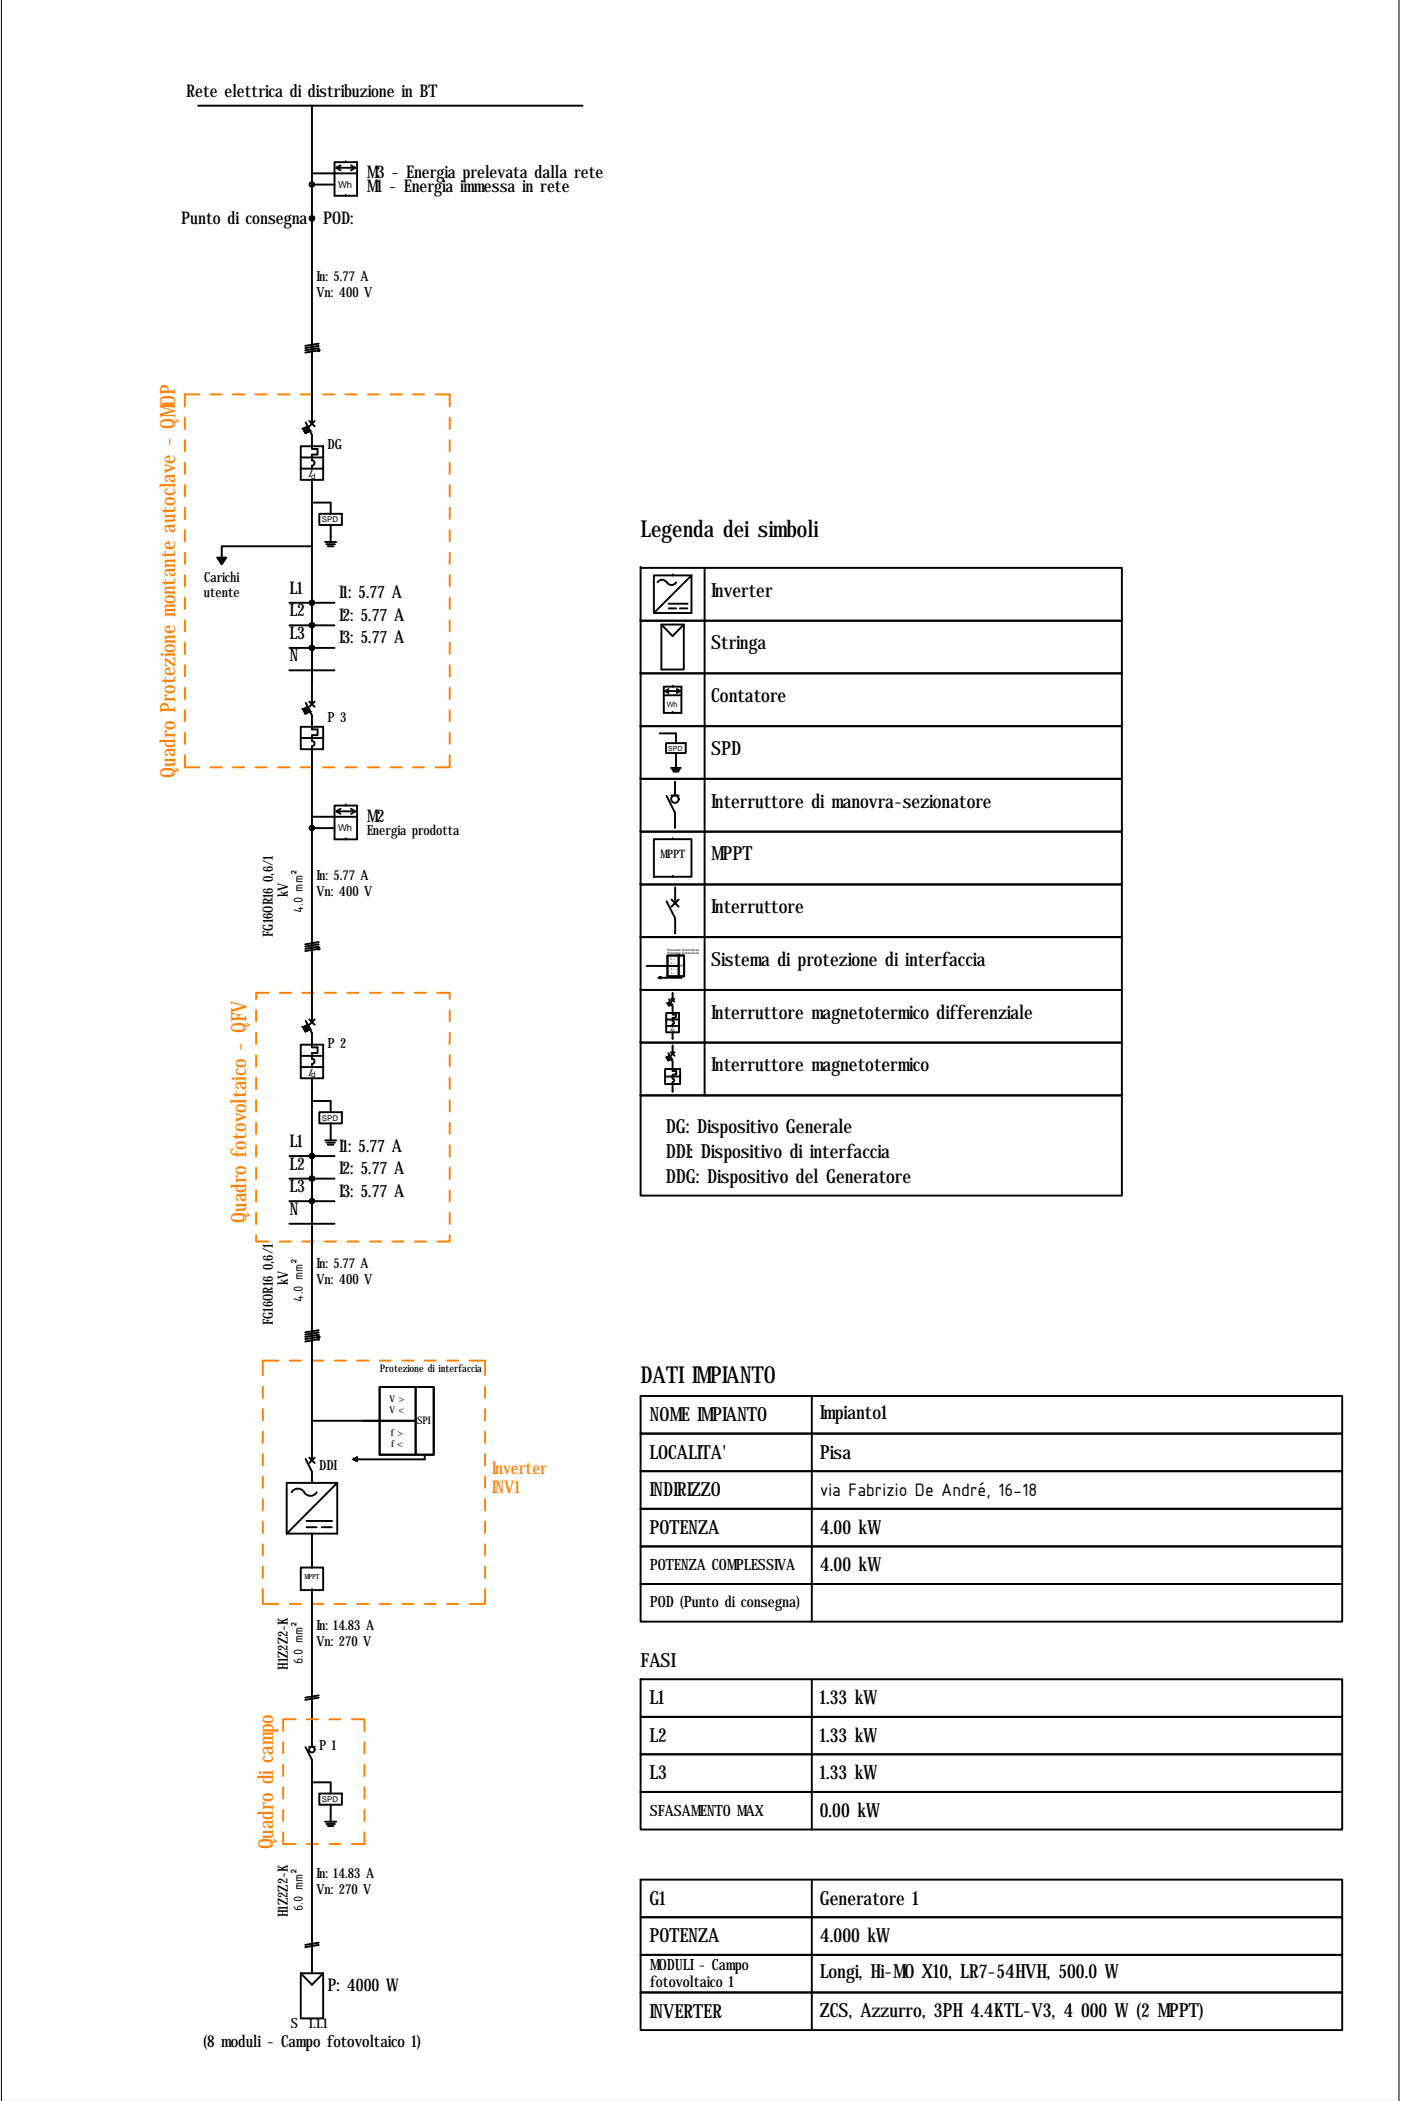

A.P.E.S. s.c.p.a.

AZIENDA PISANA EDILIZIA SOCIALE

p.zza dei Facchini n. 16 - 5 6 1 2 6 P I S A

A Z I E N D A C E R T I F I C A T A I S O 9 0 0 1 : 2 0 0 0

70260632

Via de André 16-18, Pisa, loc. Calambrone

Progetto per la dismissione della centrale termica, per la contestuale realizzazione di impianti termosanitari ed elettrici autonomi e per la modifica dell'impianto idrico centralizzato per realizzare allacci singoli

IMPIANTO ELETTRICO

Impianto fotovoltaico

ver	data	redatto	controllato
01	05/2026	Ing. F. G. Lombardi	

IE-02

