



ELABORATO PLANIMETRICO	Compilato da: Sarais Valter	Iscritto all'albo: Geometri	Prov. Livorno	N. 957
Comune di Pisa	Sezione: Foglio: 11	Particella: 51	Prp000000319 n. 10/11/2025	del
Dimostrazione grafica dei subalterni	Tipo Mappale n. del del Scala 1 : 500			

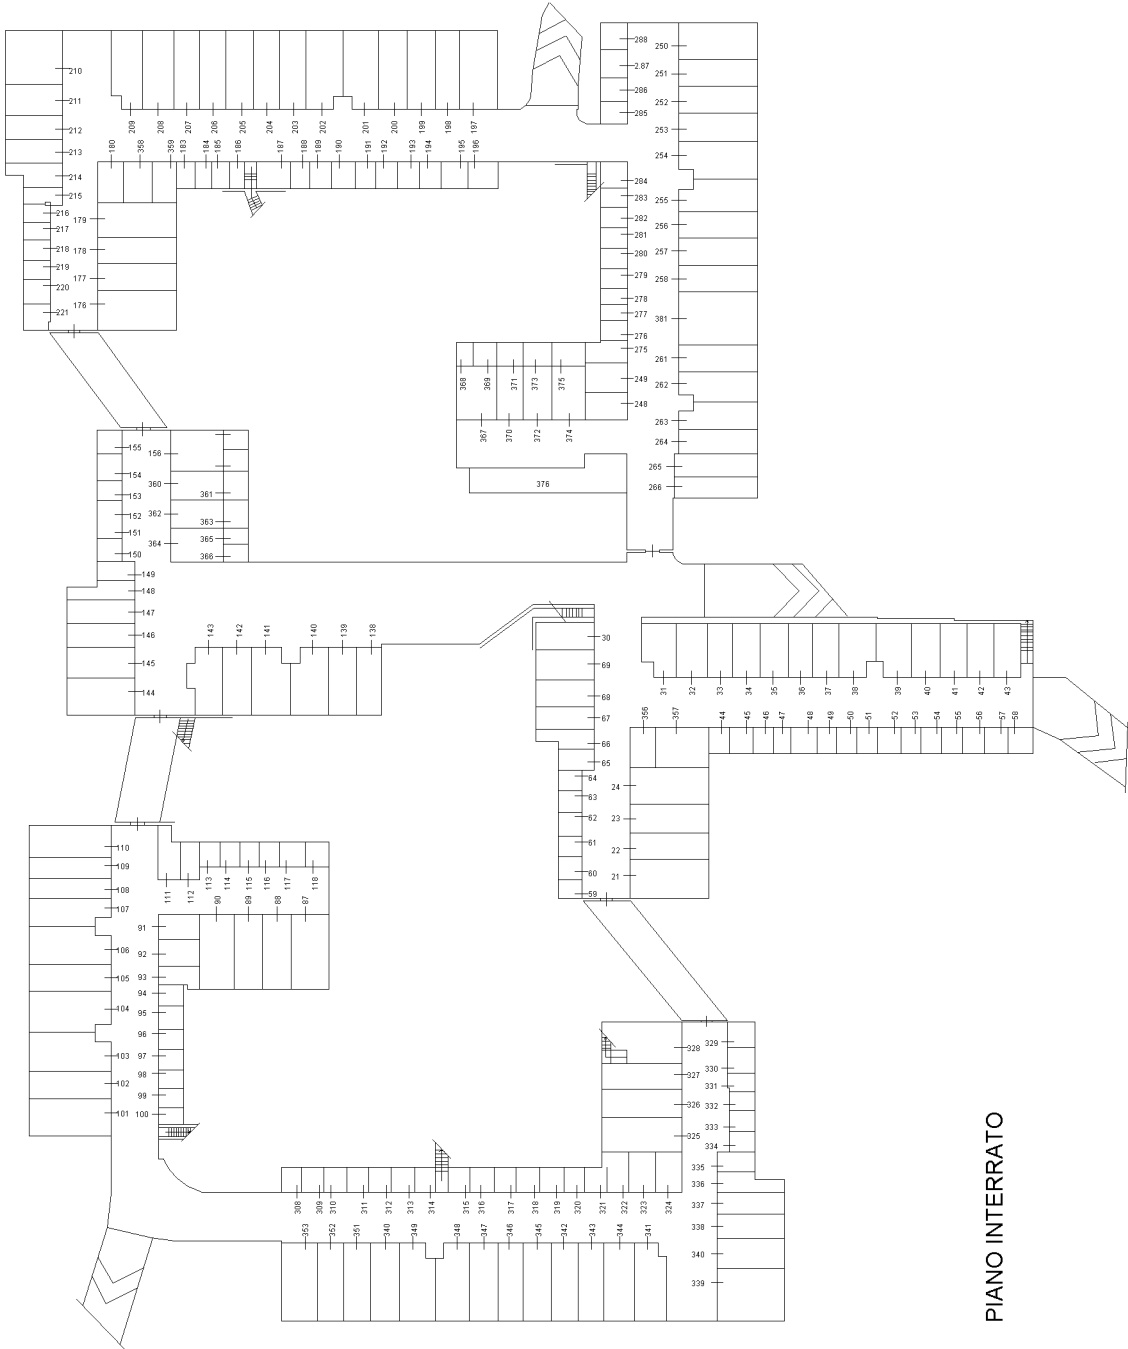

Ultima planimetria in atti


Agenzia delle Entrate
CATASTO FABBRICATI
Ufficio provinciale di Pisa

ELABORATO PLANIMETRICO	Compilato da: Sarais Valter	Iscritto all'albo: Geometri	Prov. Livorno	N. 957
Comune di Pisa	Sezione:	Foglio: 11	Particella: 51	
Demonstrazione grafica dei subalterni			Tipo Mappale n.	Scala 1 : 500

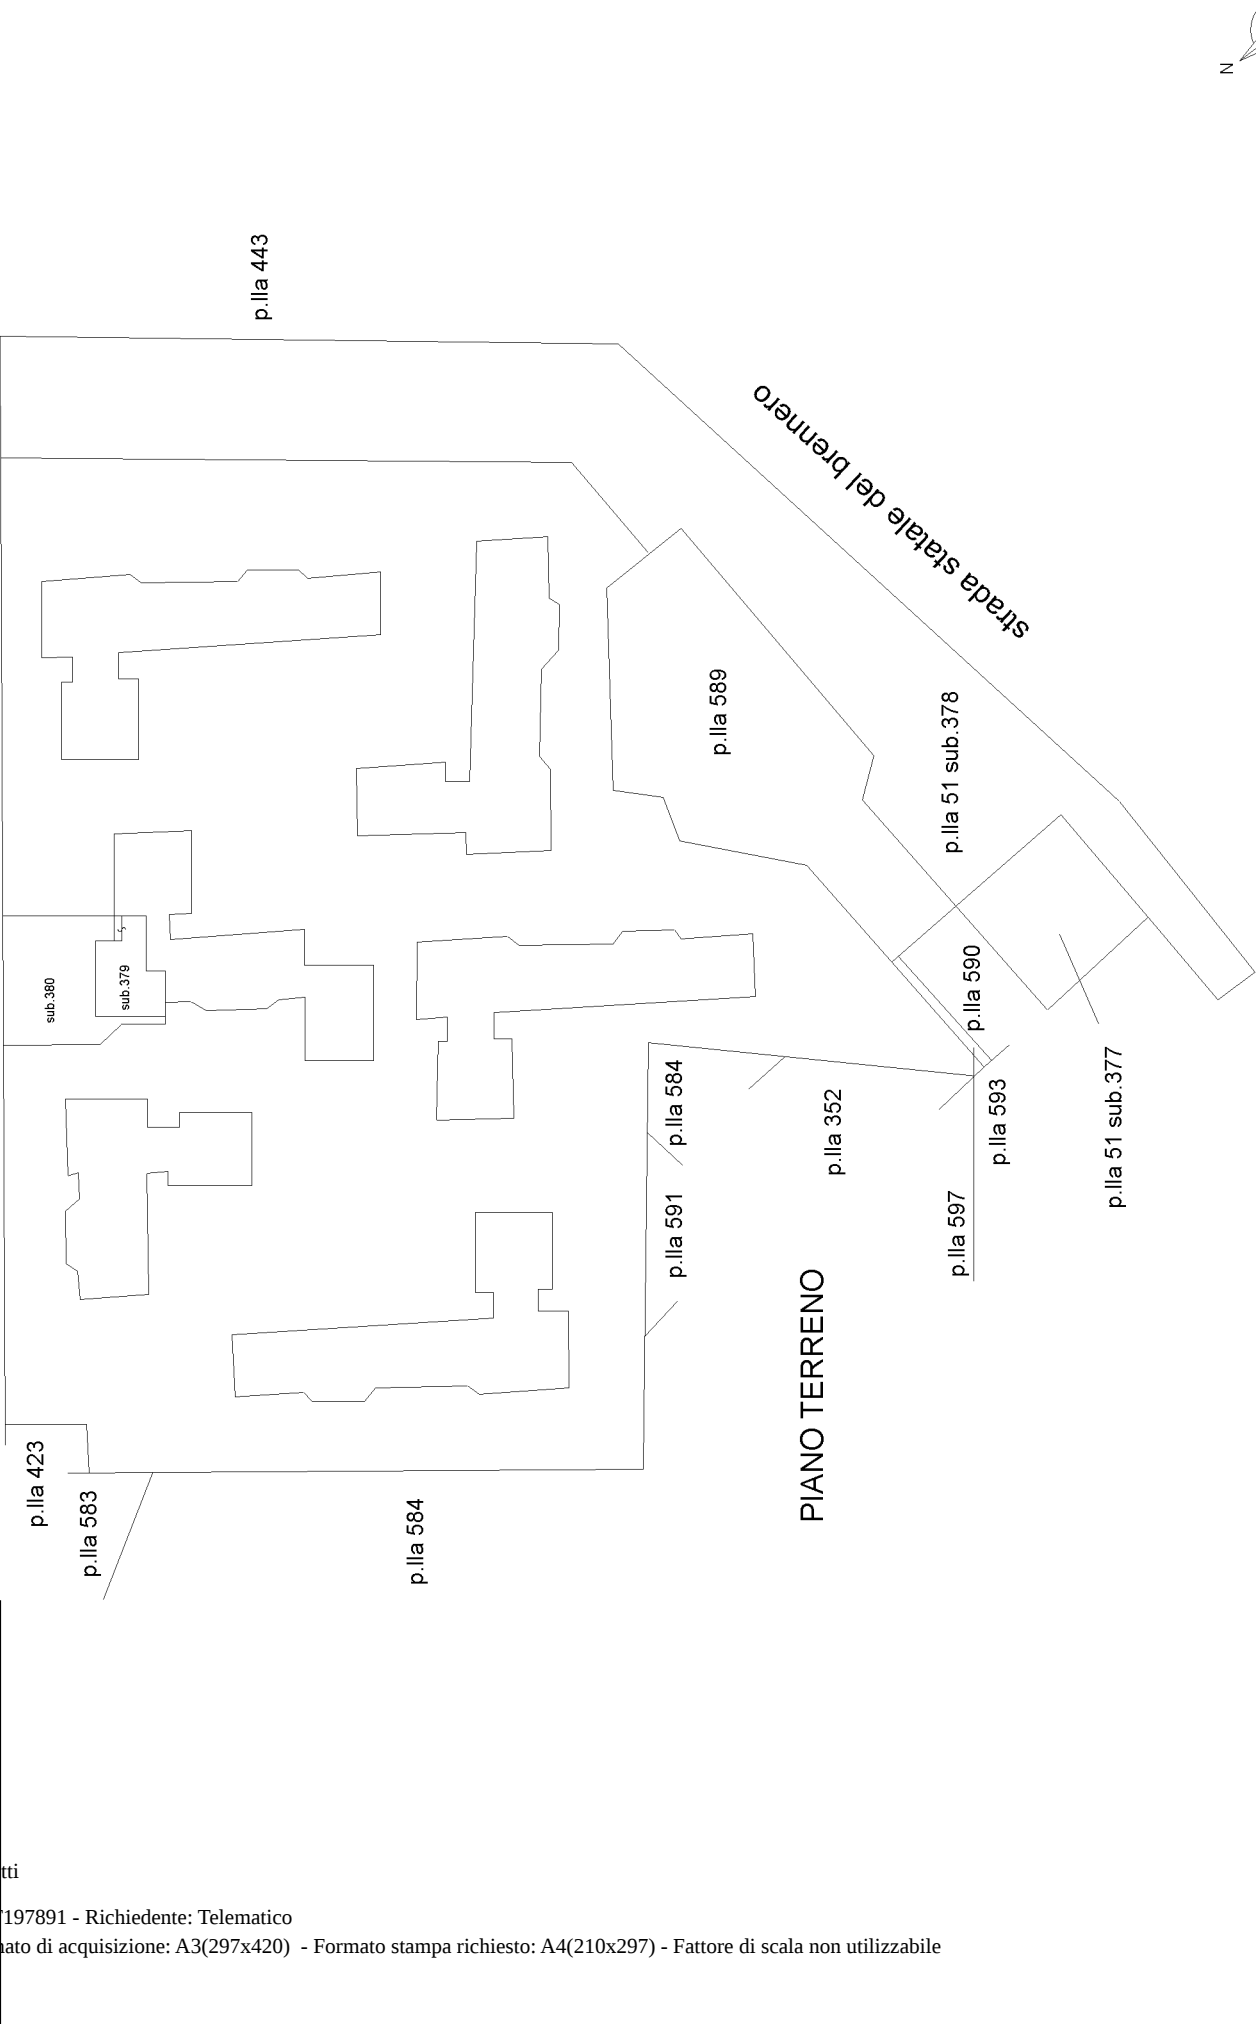

Agenzia delle Entrate
CATASTO FABBRICATI
Ufficio provinciale di Pisa

ELABORATO PLANIMETRICO	Compilato da: Sarais Valter	Iscritto all'albo: Geometri	Prov. Livorno	N. 957
Comune di Pisa	Sezione:	Foglio: 11	Particella: 51	
Demonstrazione grafica dei subalterni			Tipo Mappale n.	Scala 1 : 500

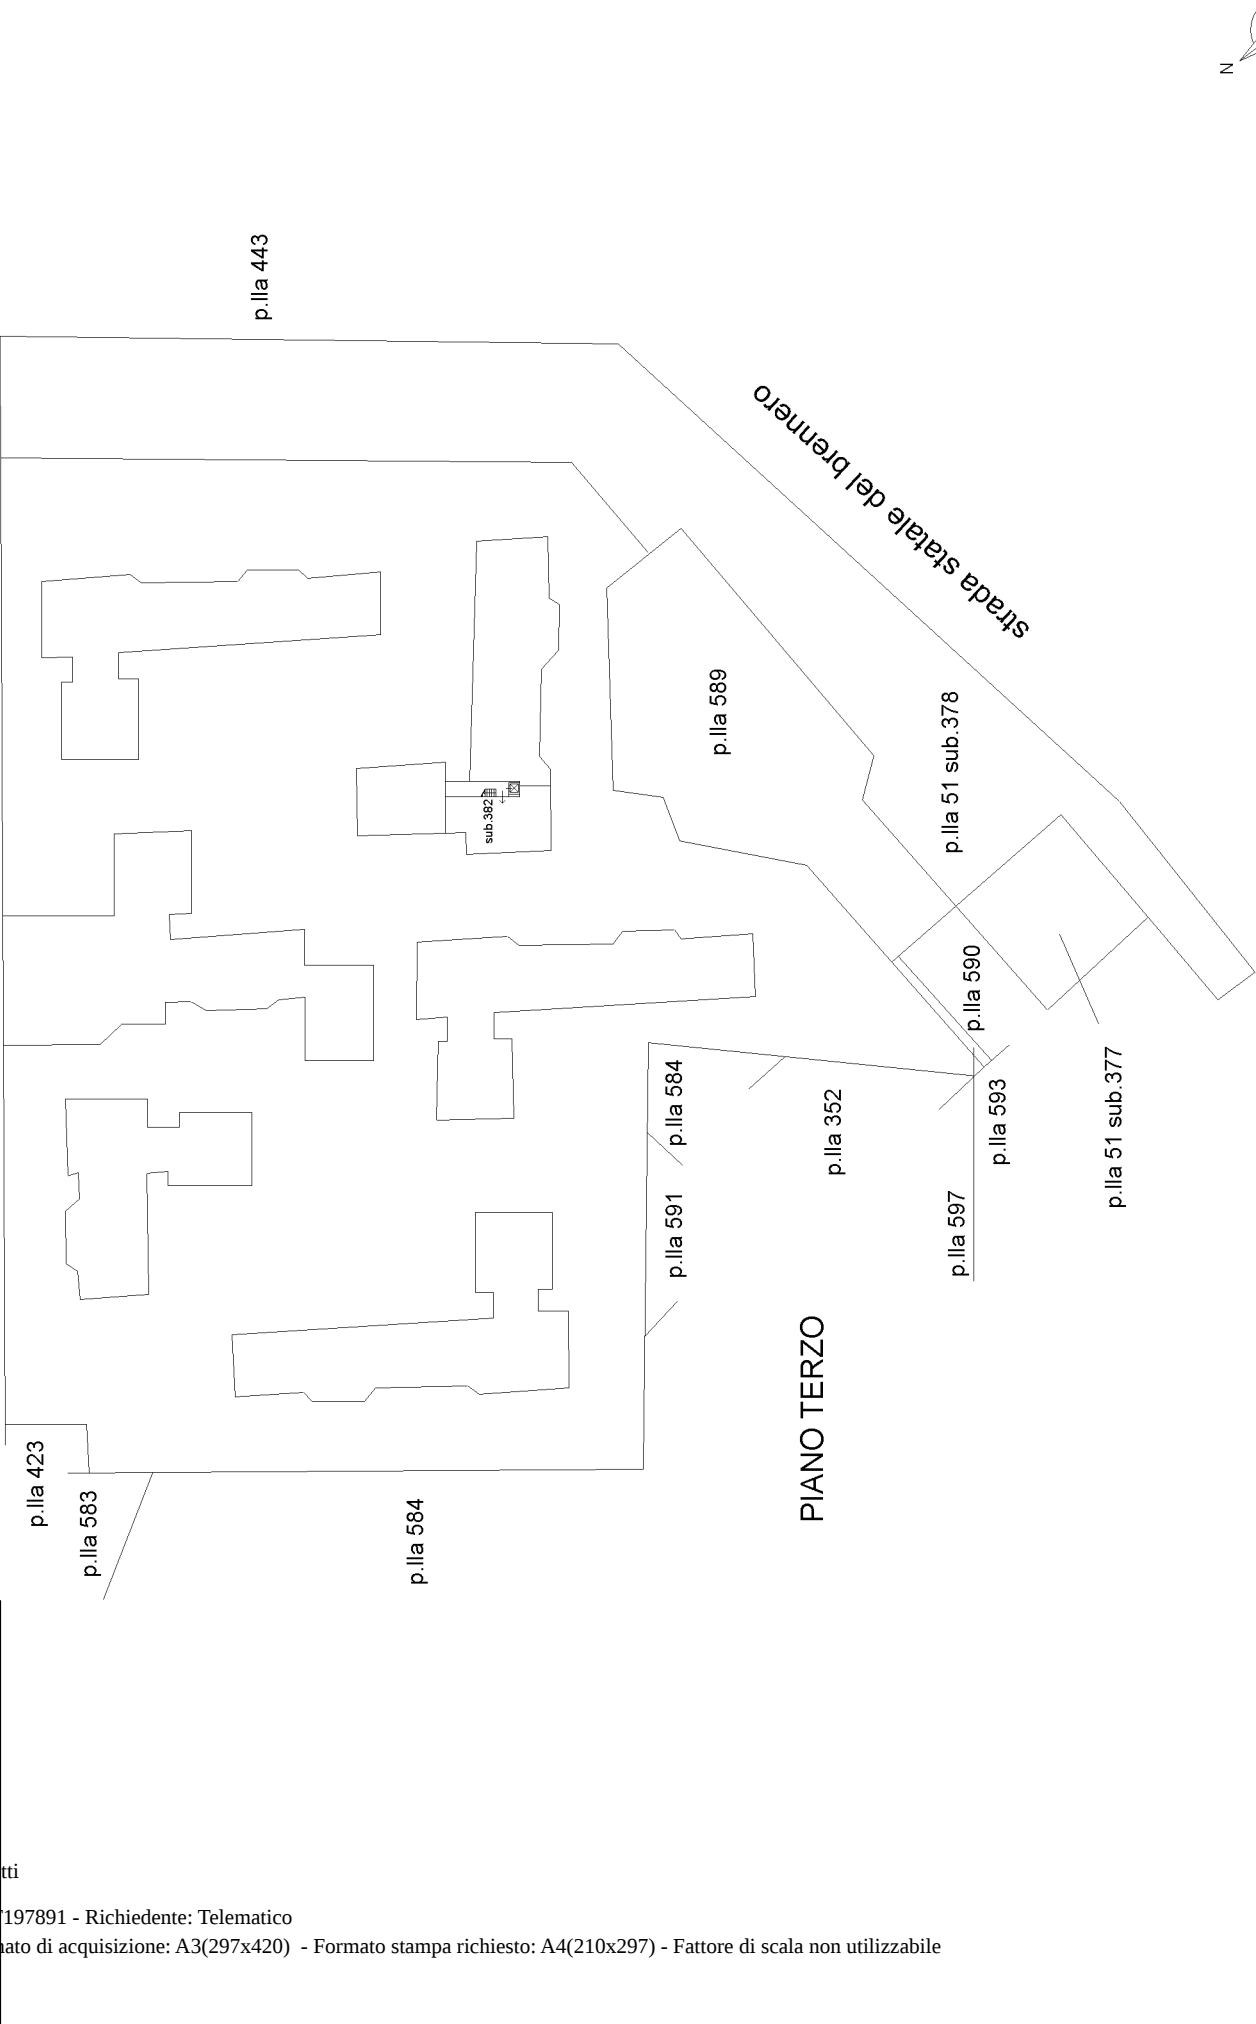

Agenzia delle Entrate
CATASTO FABBRICATI
Ufficio provinciale di Pisa

ELABORATO PLANIMETRICO	Compilato da: Sarais Valter	Iscritto all'albo: Geometri	Prov. Livorno	N. 957
Comune di Pisa	Sezione:	Foglio: 11	Particella: 51	del
Demonstrazione grafica dei subalterni	Tipo Mappale n. del del Scala 1 : 500			

