


PROGETTO DI RECUPERO DI EX FABBRICATO TECNICO
PER LA REALIZZAZIONE DI UN ALLOGGIO E.R.P.

CRONOPROGRAMMA SICUREZZA

Comune di San Giuliano Terme - località Parco dei Pini

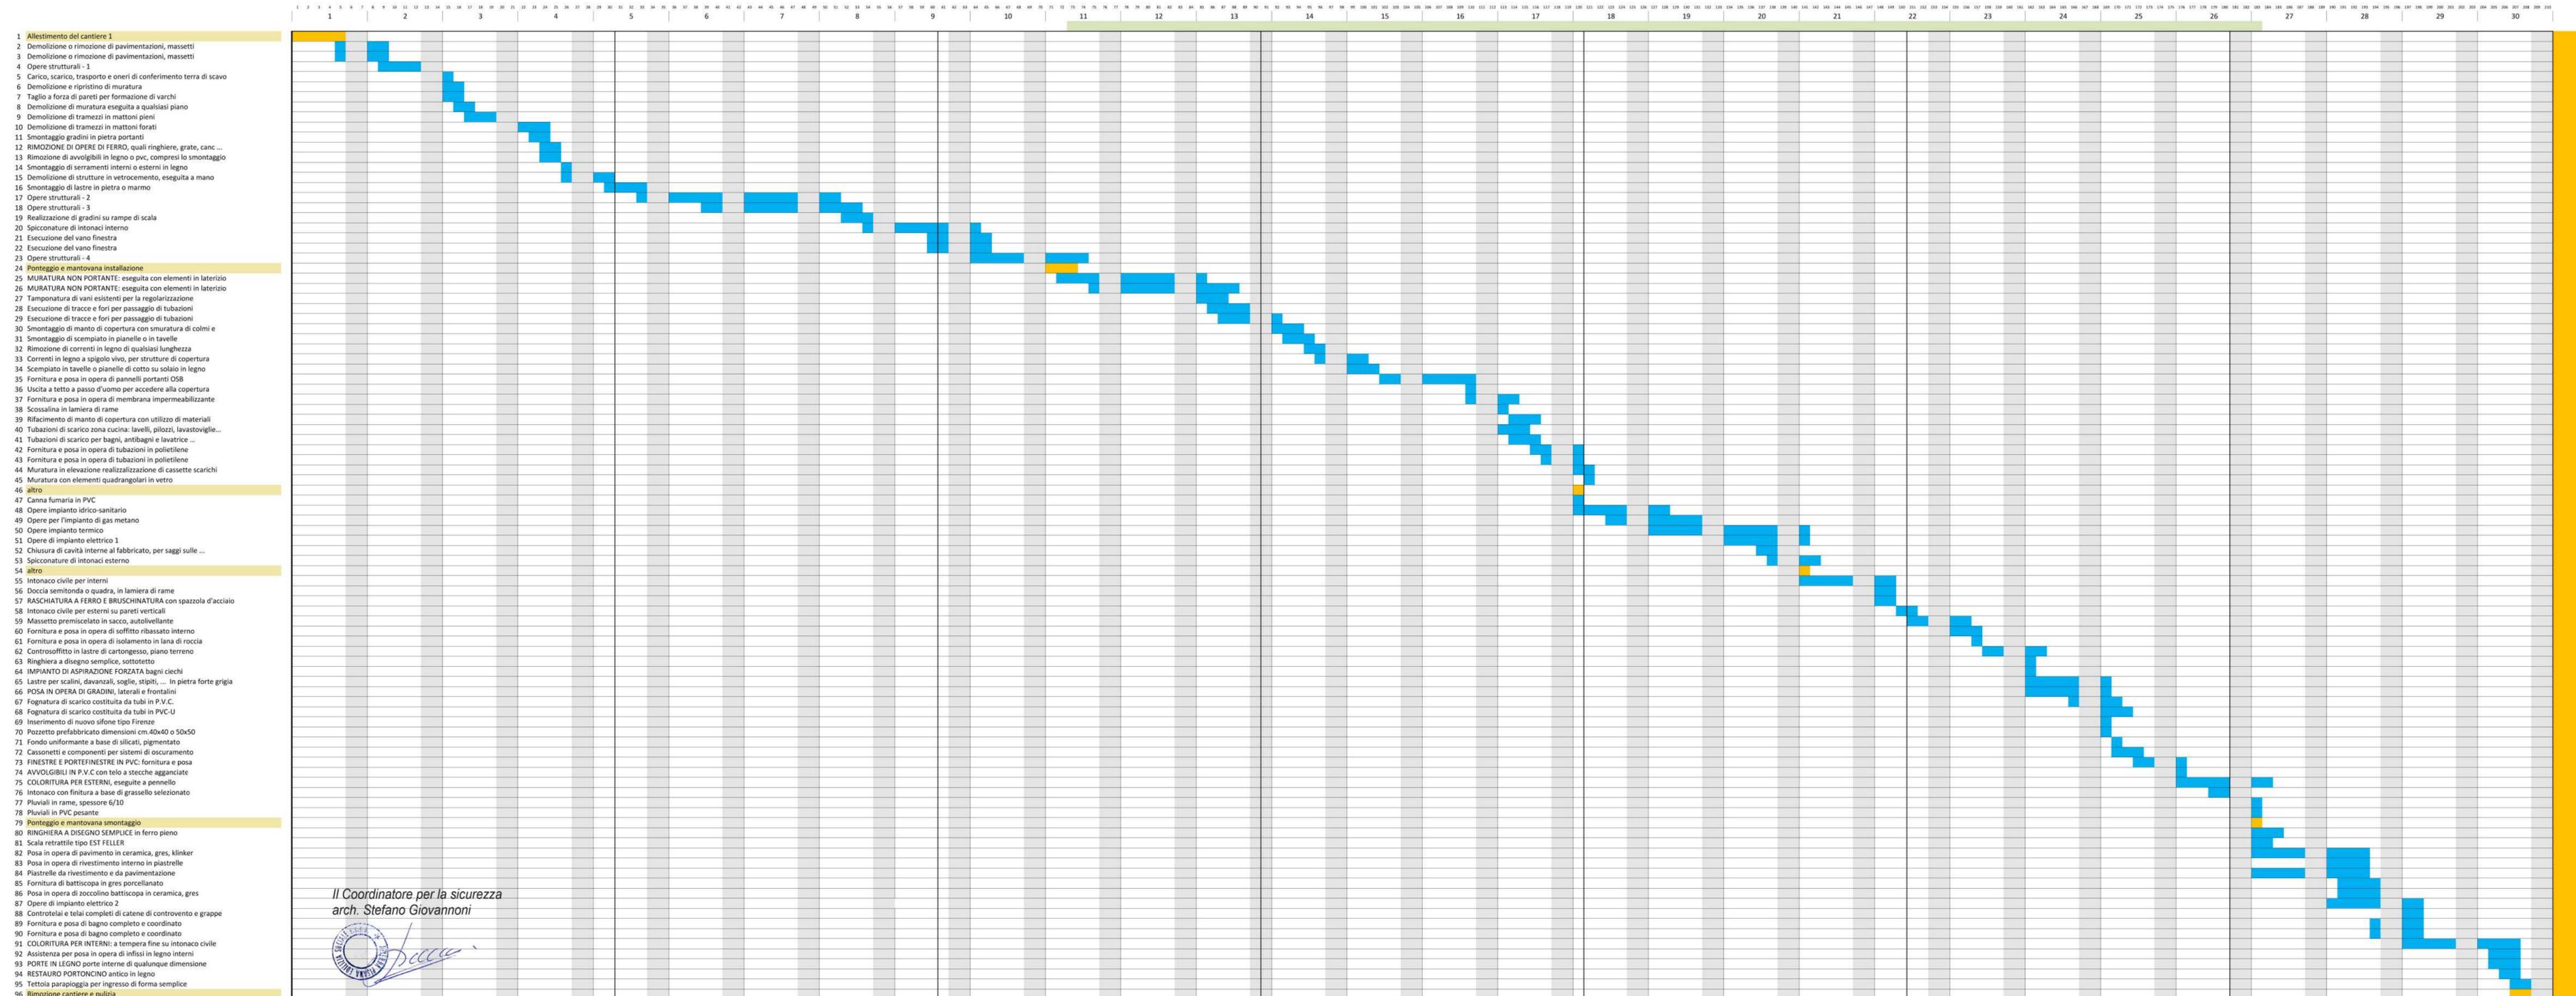

Il Coordinatore per la sicurezza
arch. Stefano Giovannoni

