



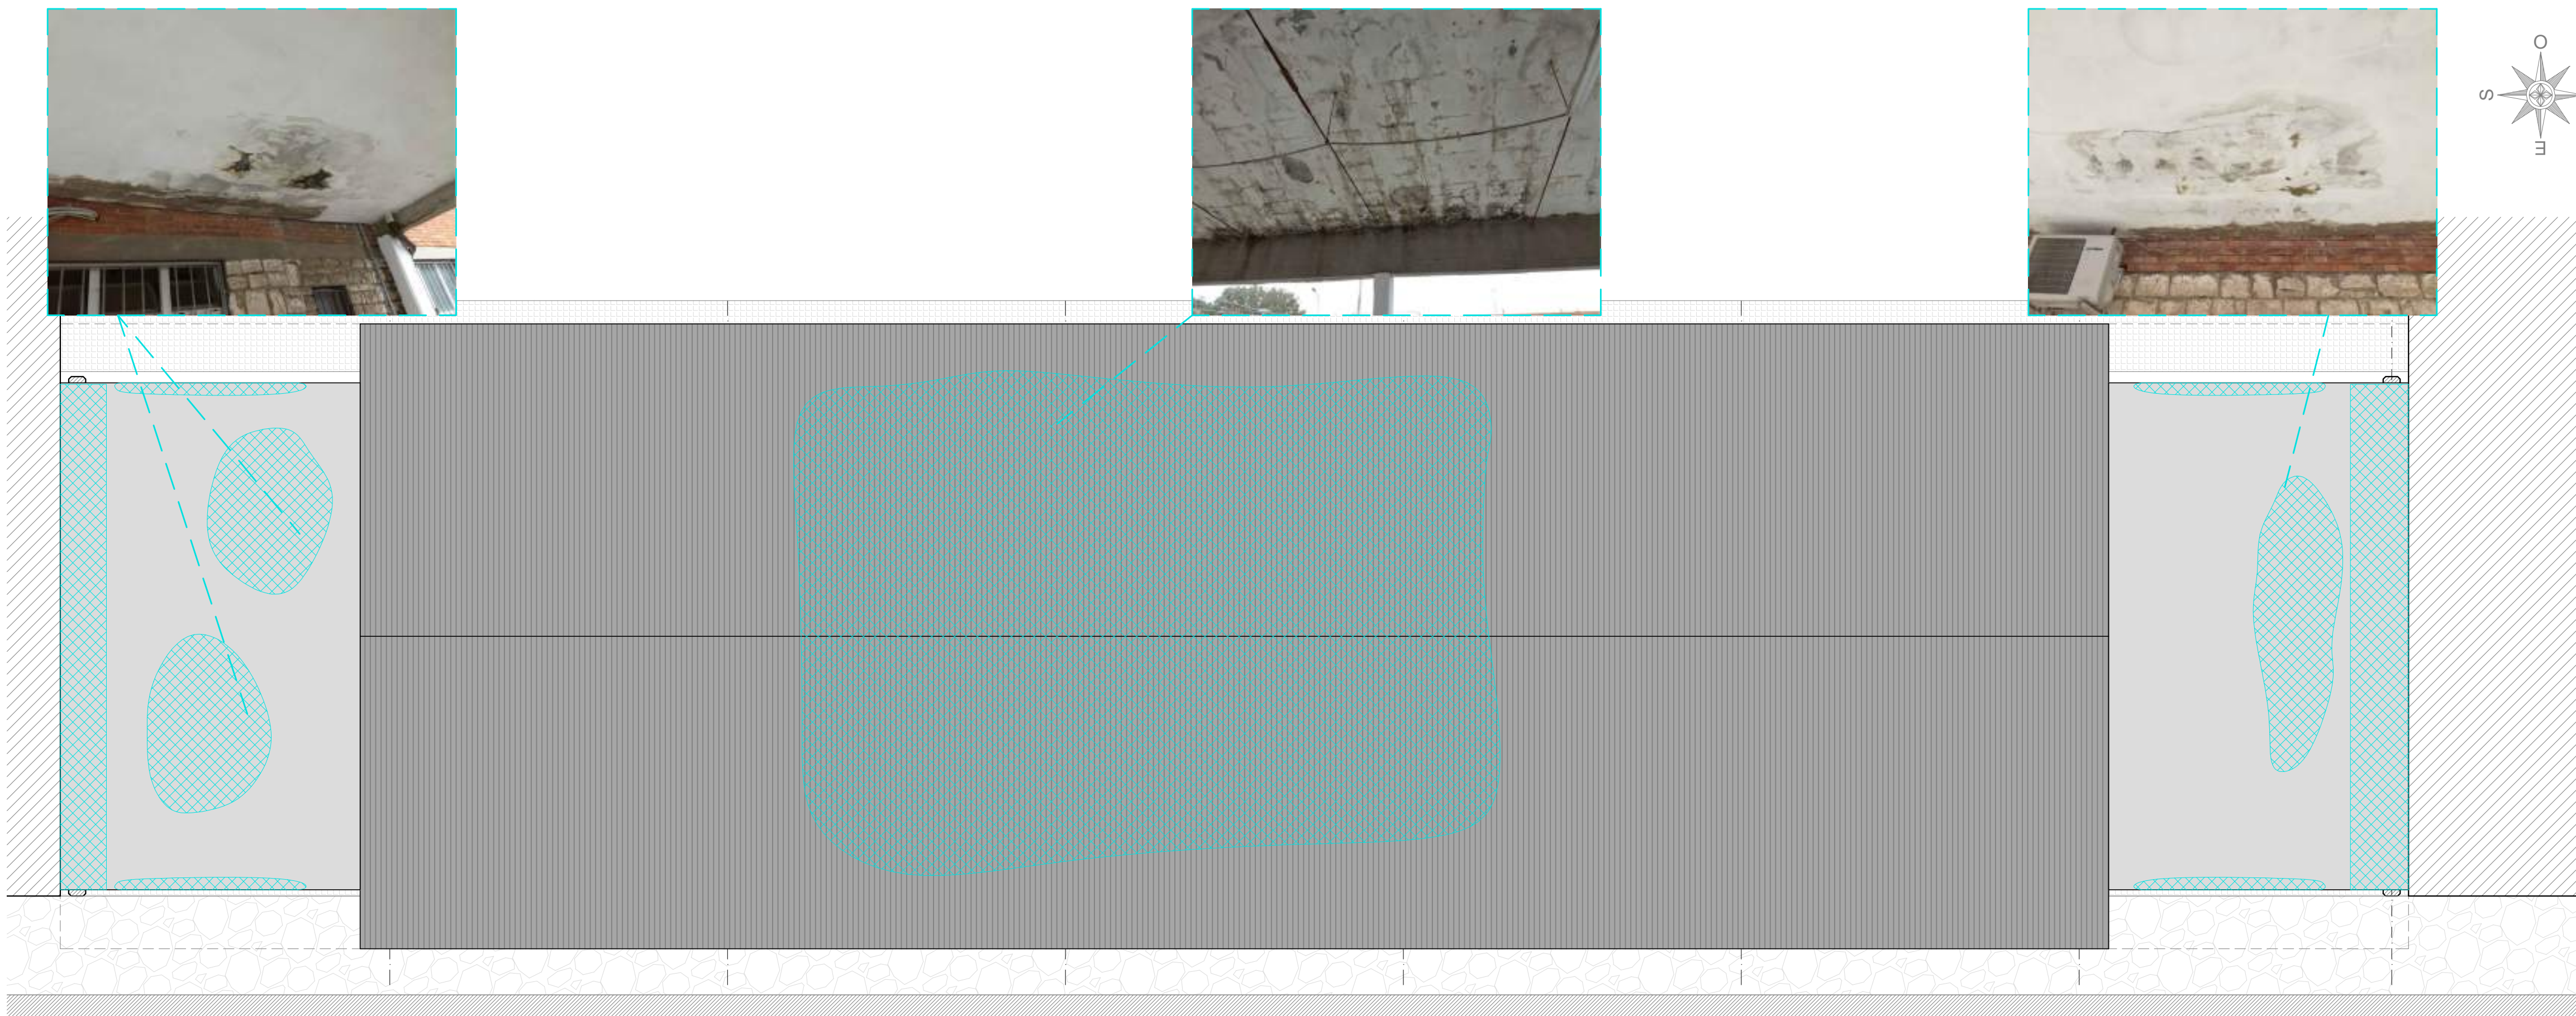


PIANTA COPERTURA
Scala 1:50

- LEGENDA -
Ammaloramenti copertura
Altri ammaloramenti

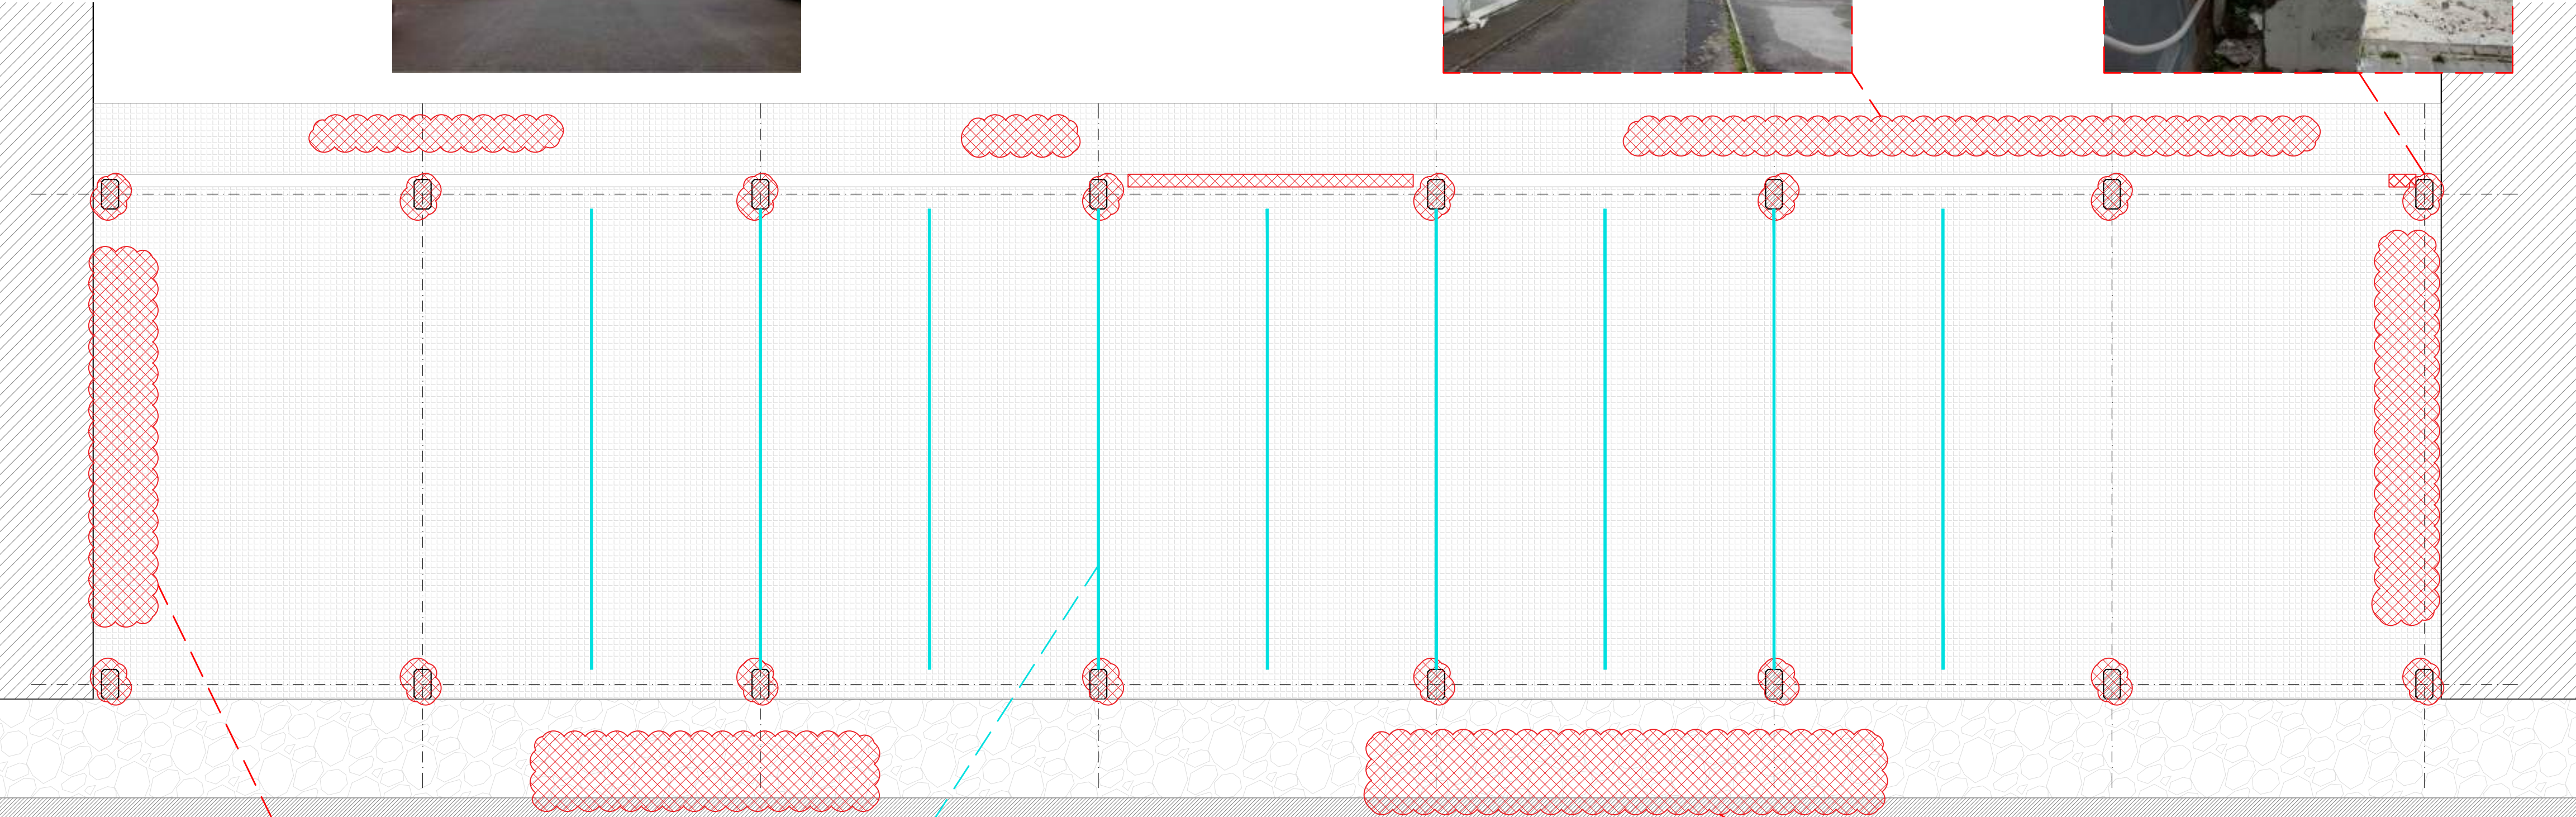

PIANTA CALPESTIO
Scala 1:50

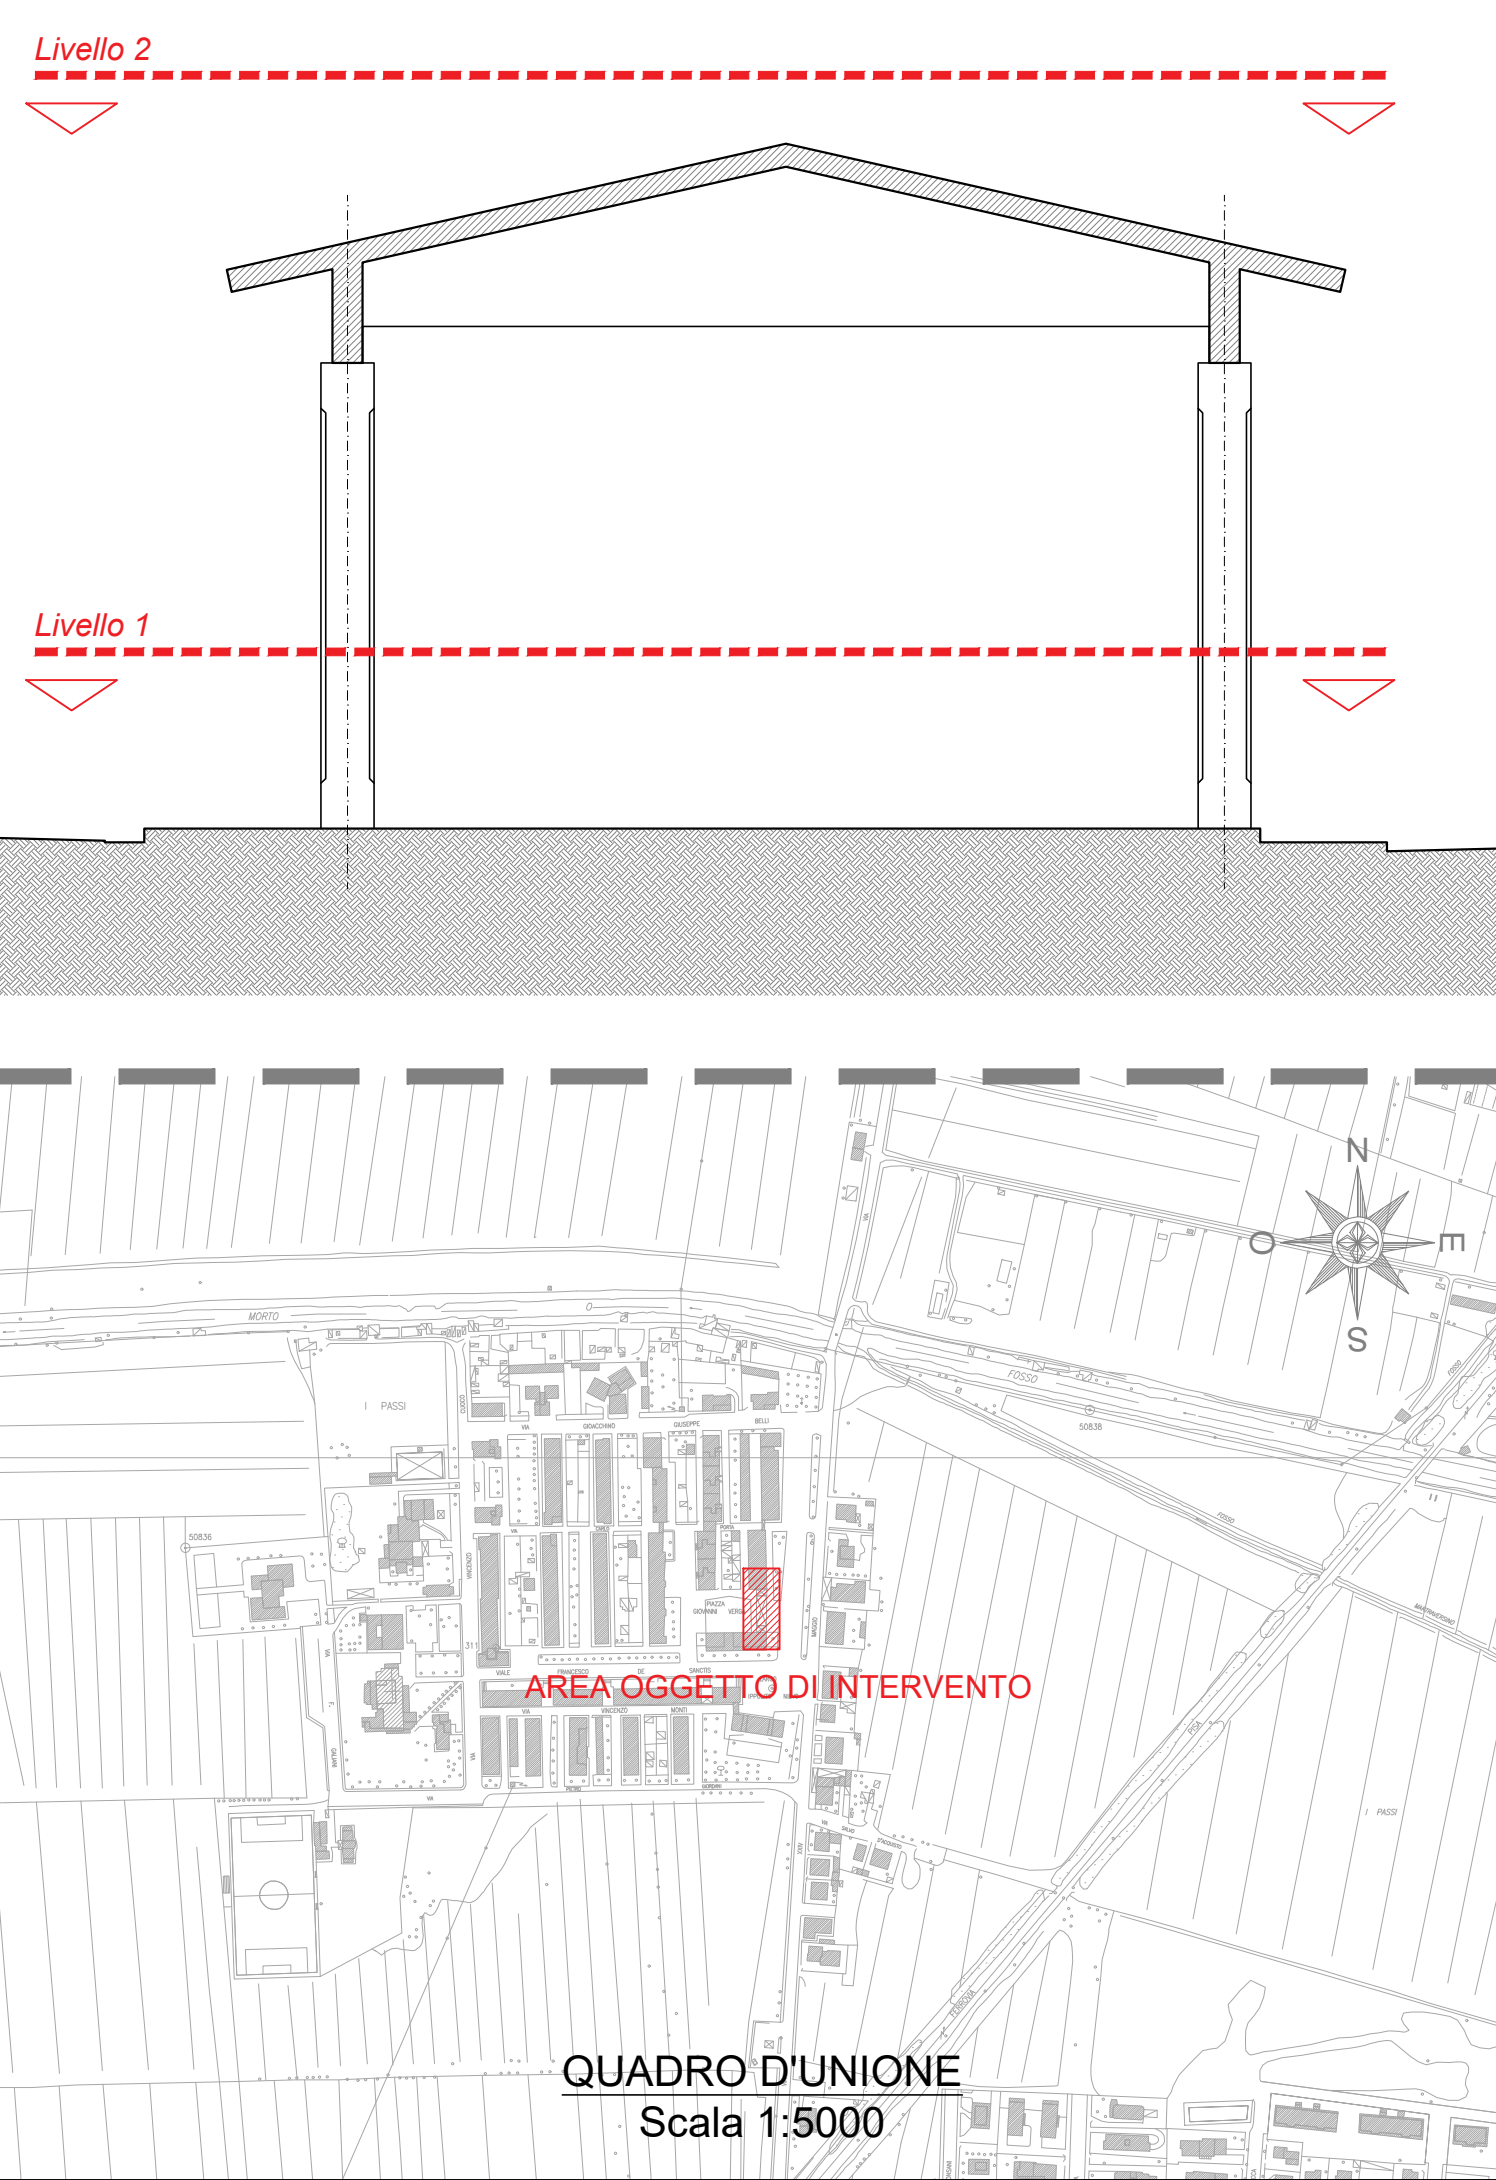

PIU PISA 4(i) Passi nel futuro - SOCIAL (I) PASSI (Azione 9.6.6.A1)
1° lotto funzionale
"recupero della pensilina per mercato e manifestazioni"
CUP: J56G16000290006

Progetto Esecutivo
Novembre 2017

Tav.07 - STATO ATTUALE - LESIONI 1/2

	Responsabile del Procedimento ing. Chiara Cristiani A.P.E.S. progettista architettonico ing. Matteo Pierami - DP Ingegneria progettista strutturale ing. Matteo Pierami - DP Ingegneria geologo	
	redatto: _____	controlato: Chiara Cristiani revisione 1 - 03.08.2017