
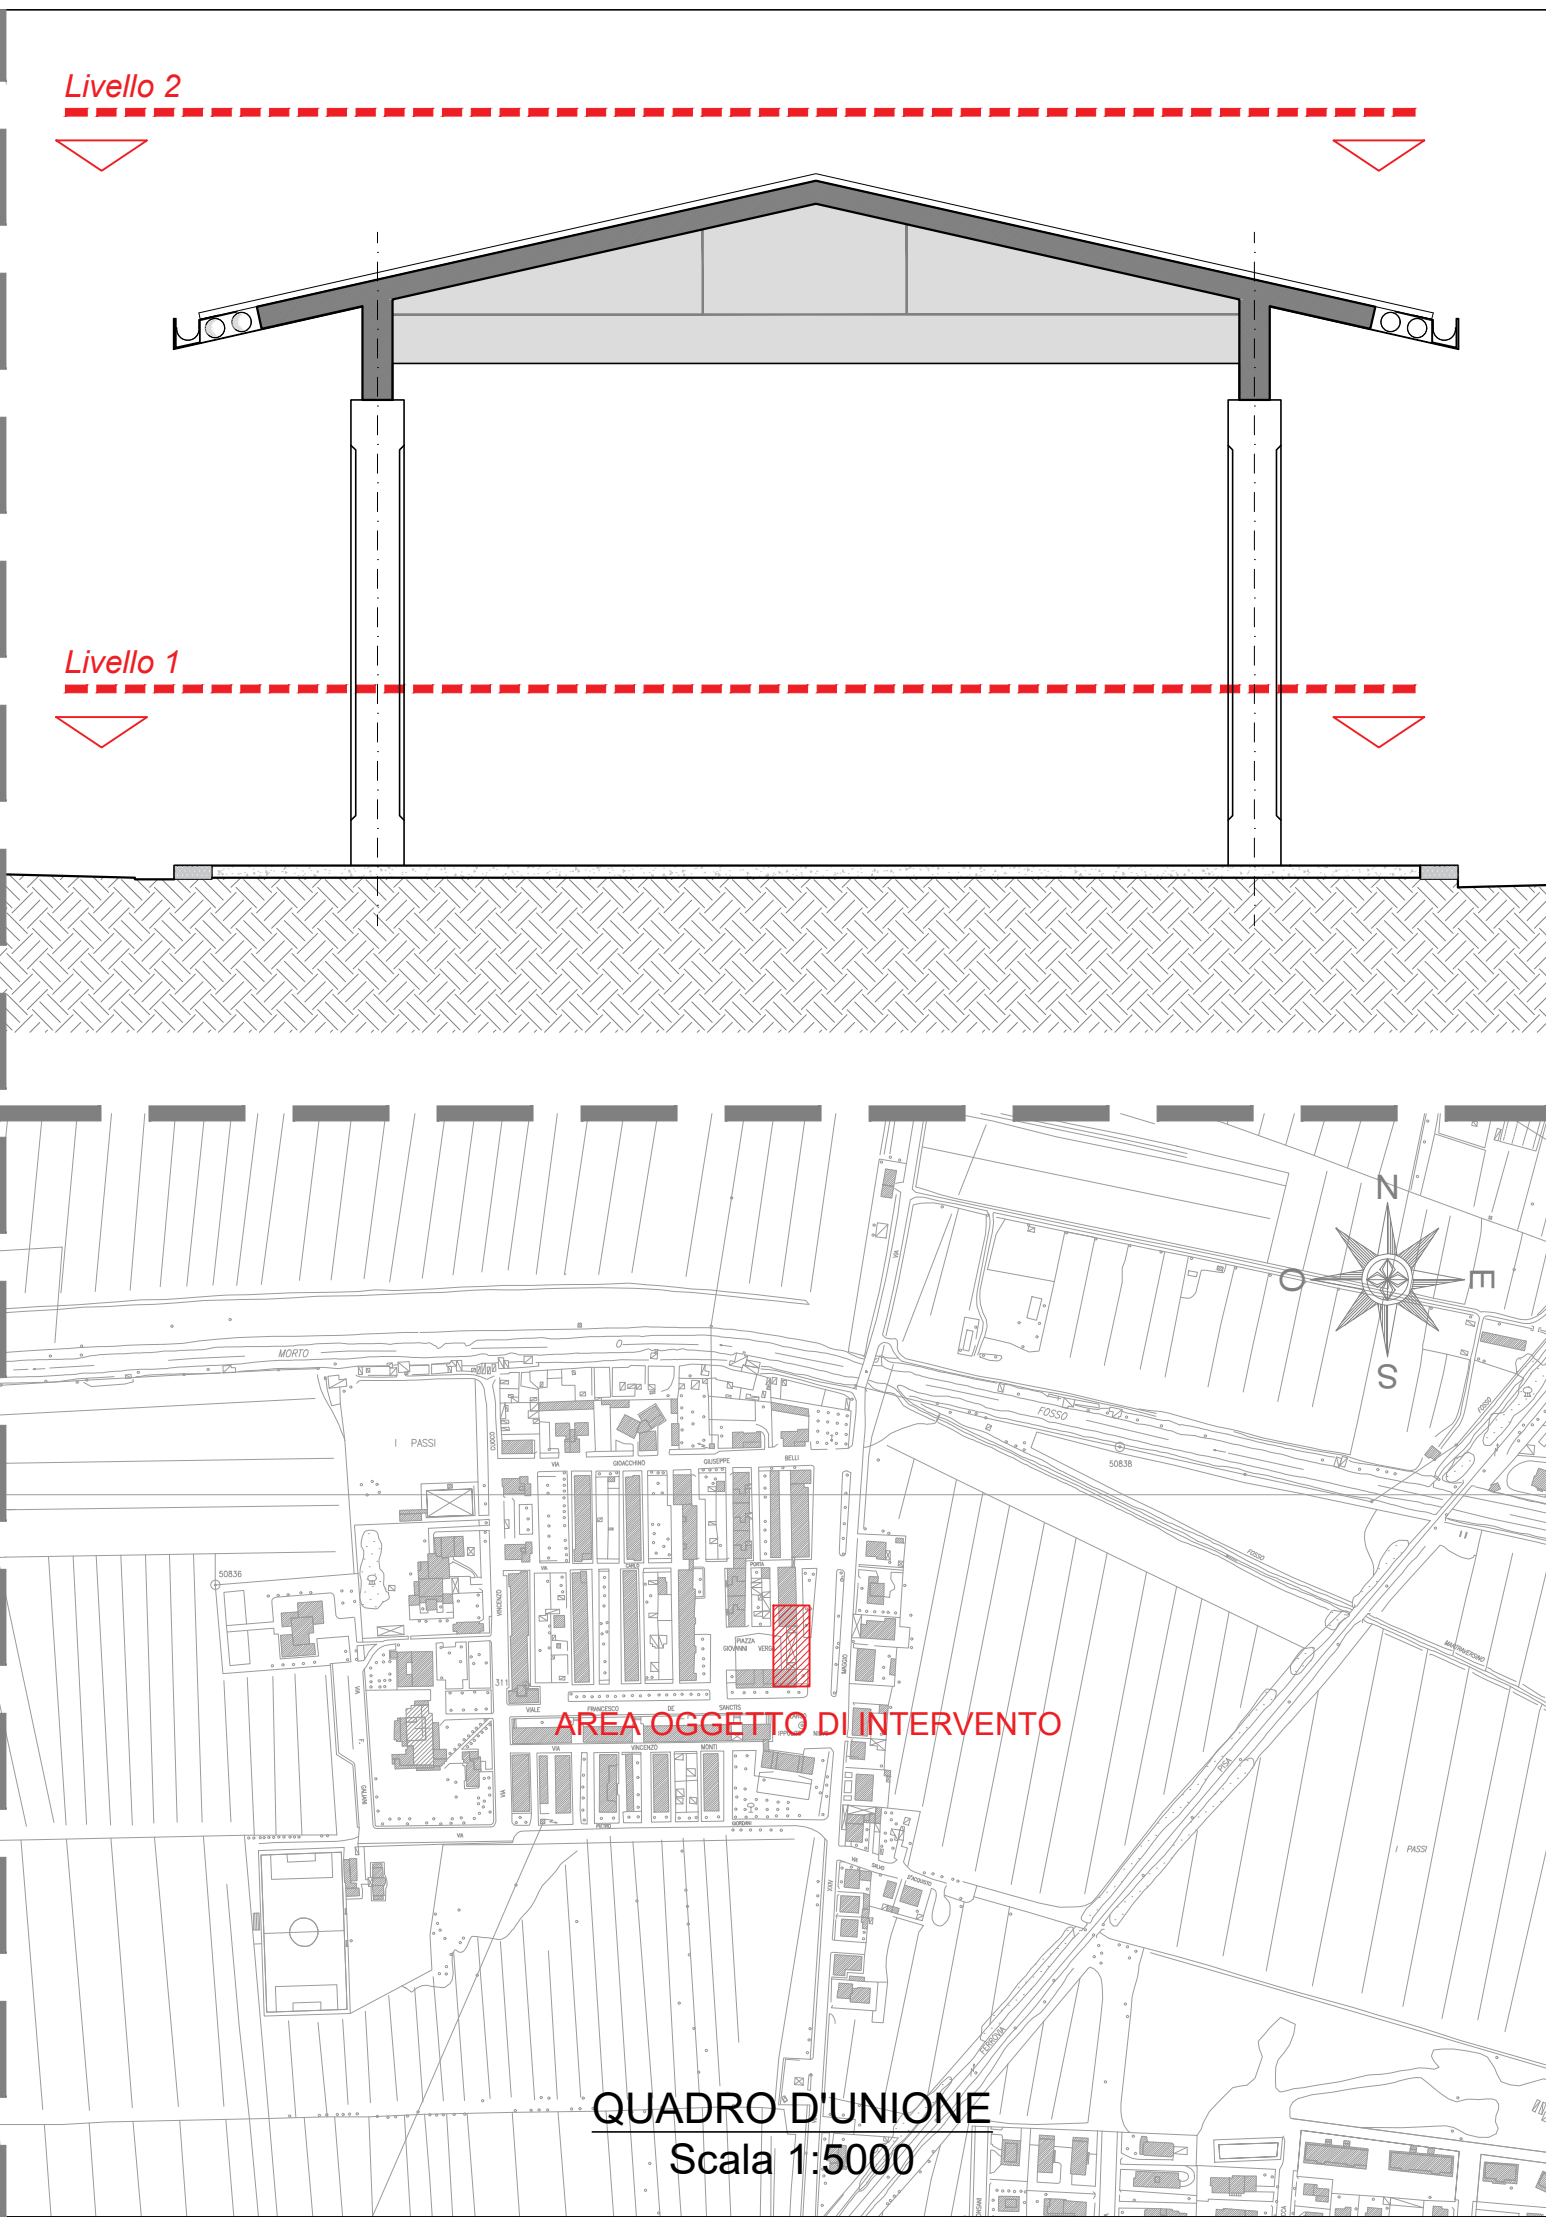
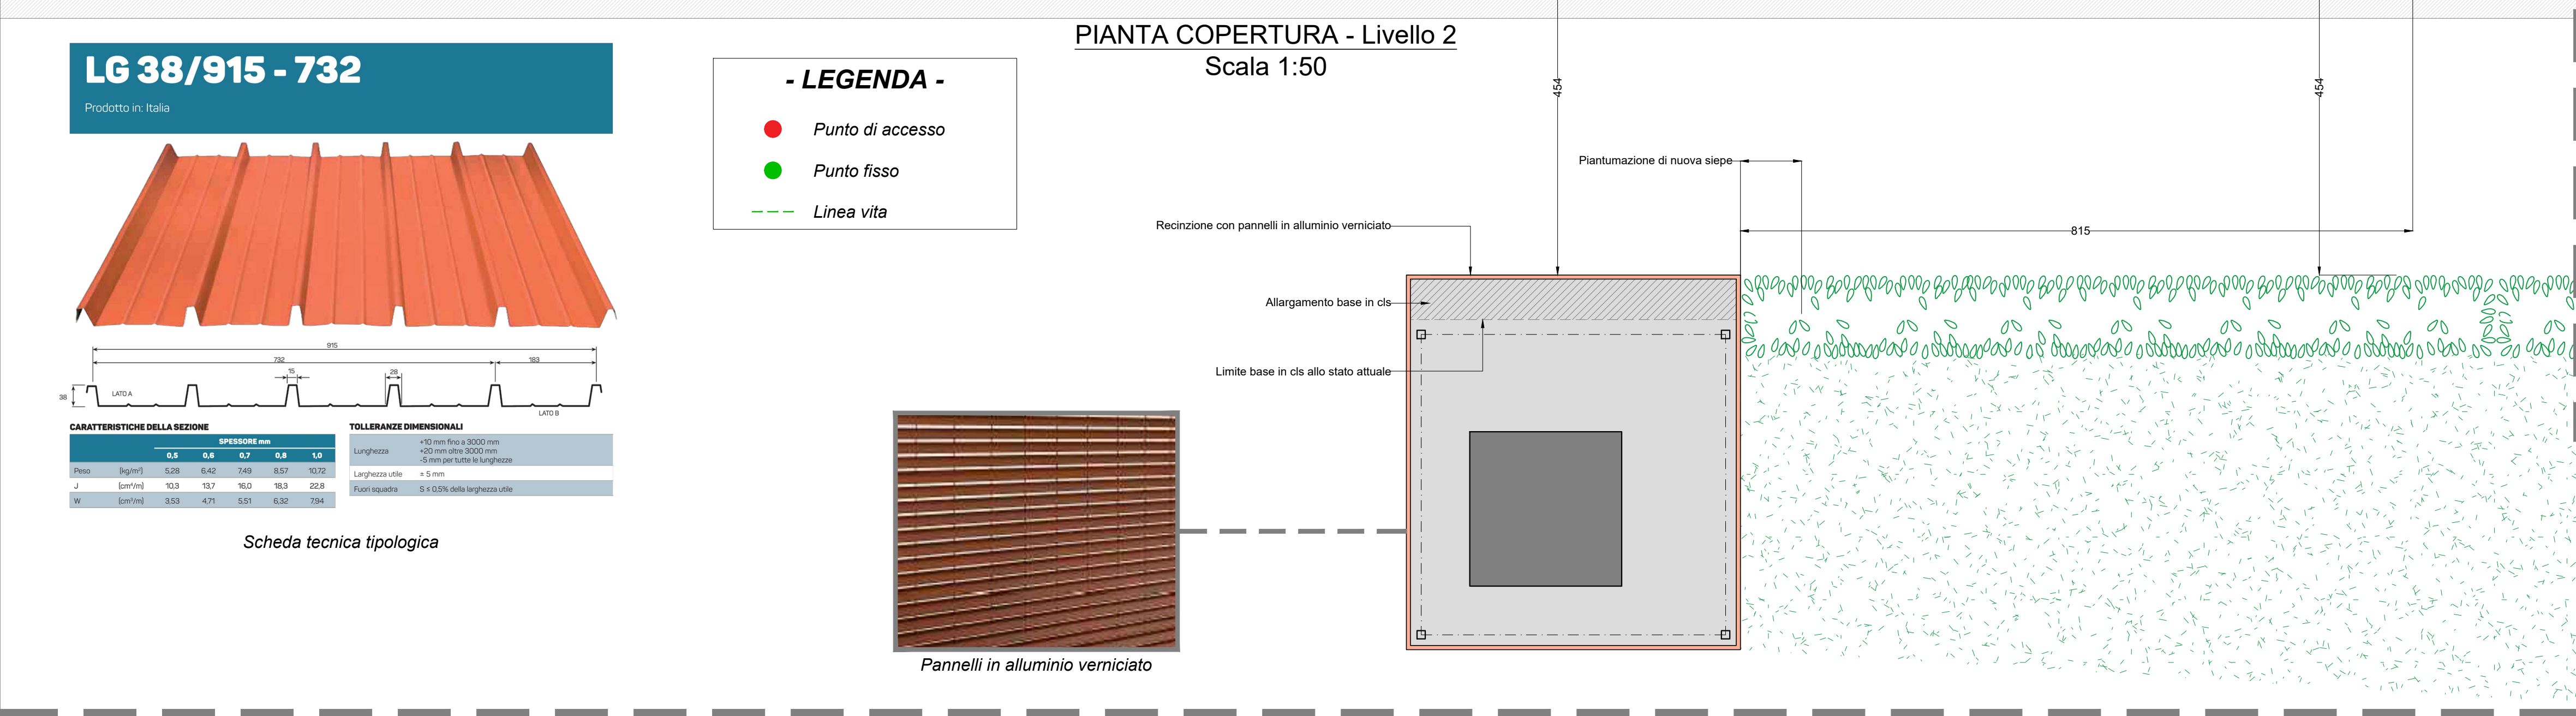


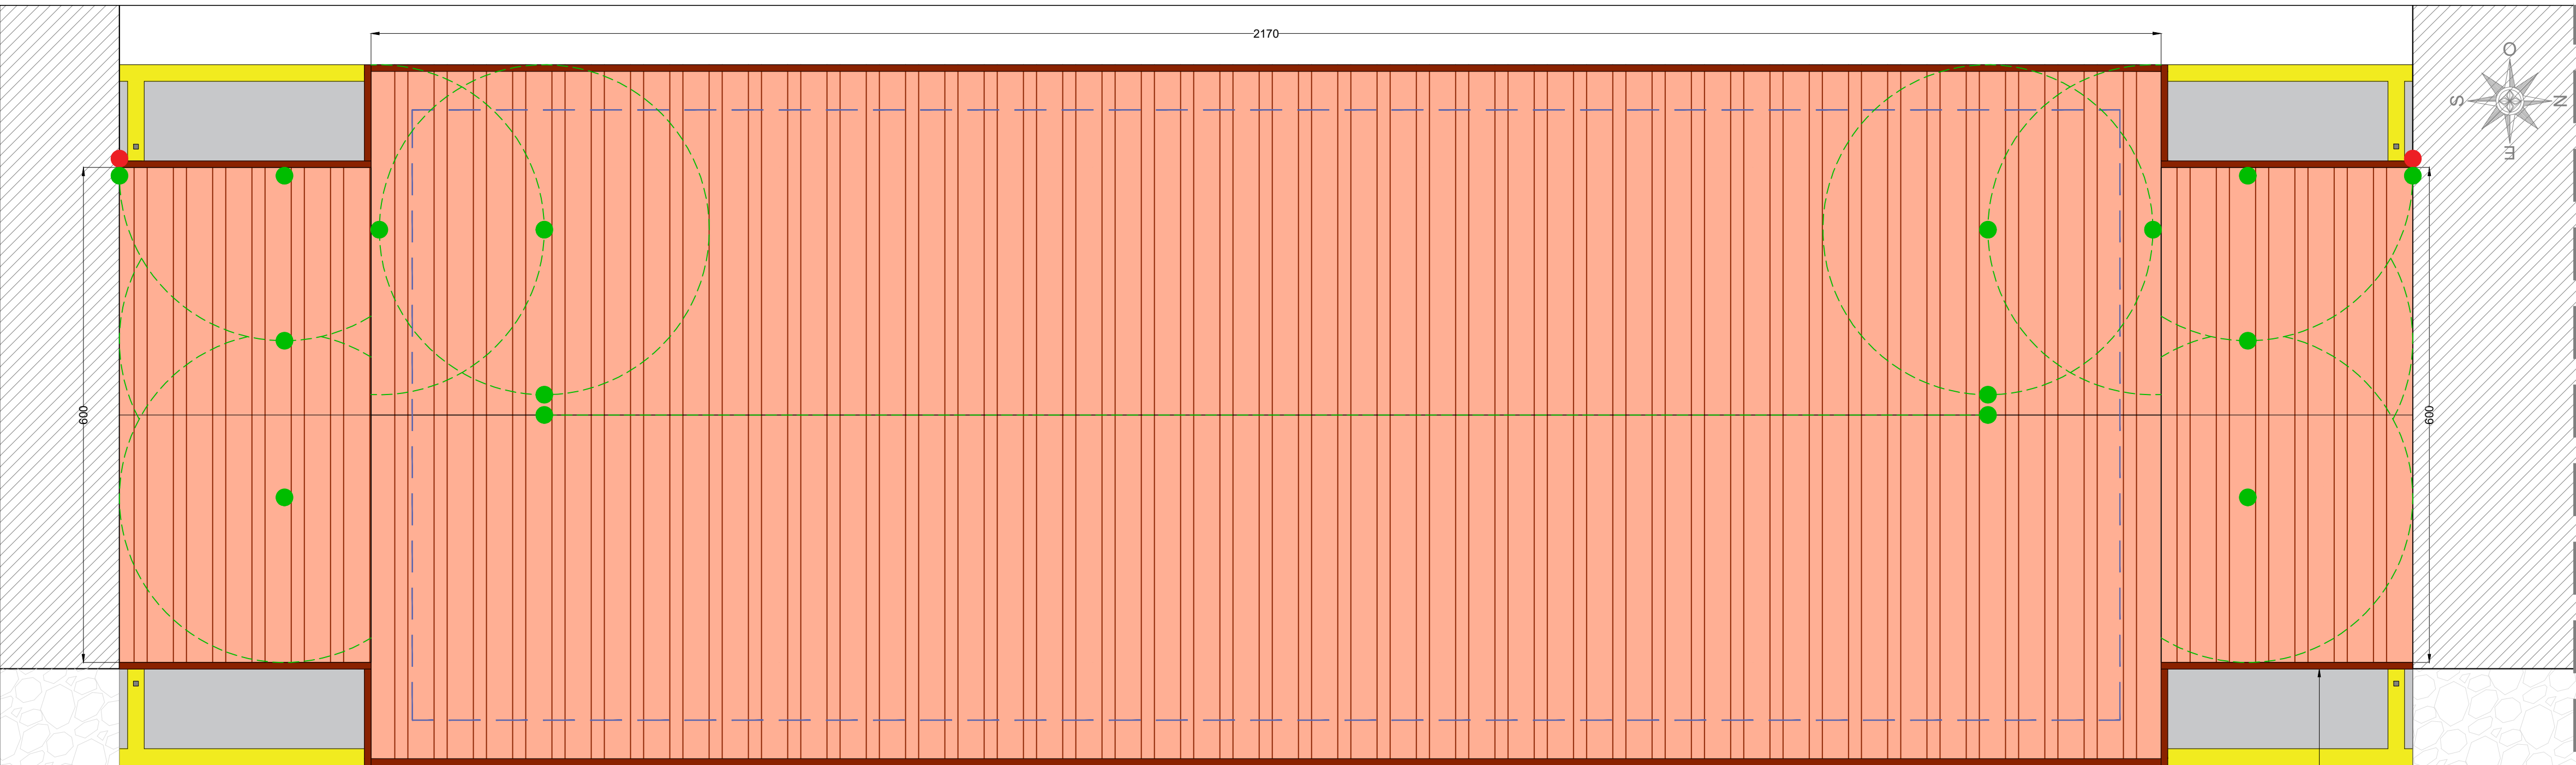

COMUNE DI PISA

A.P.E.S.


POB Cisa

UNIONE EUROPEA

REPUBBLICA ITALIANA

Regione Toscana

PIU PISA 4(i) Passi nel futuro - SOCIAL (I) PASSI (Azione 9.6.6.A1)
1° lotto funzionale
"recupero della pensilina per mercato e manifestazioni"
CUP: J56G16000290006

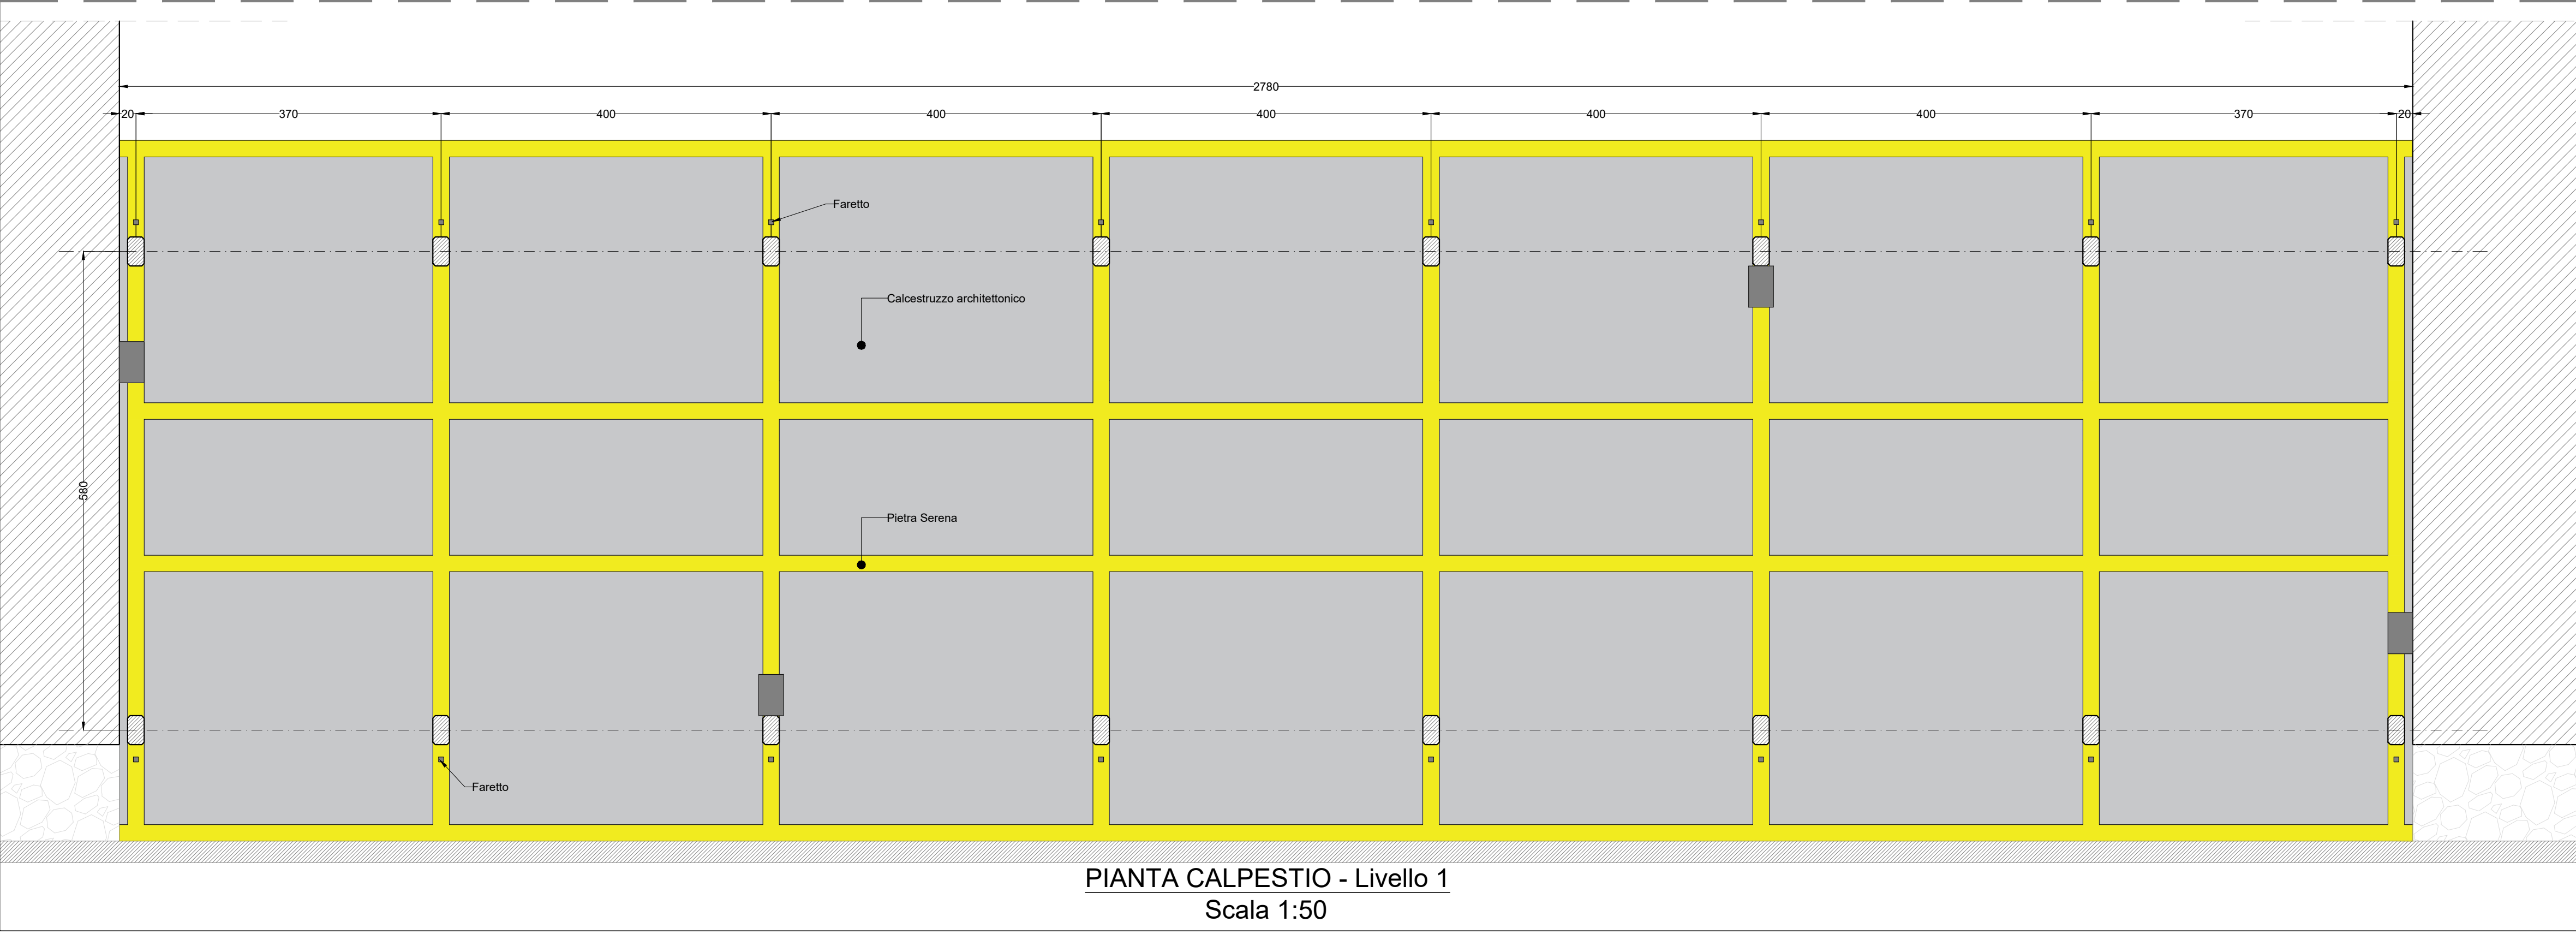

Progetto Esecutivo

Novembre 2017

Tav.09 - STATO DI PROGETTO - PIANTE

Responsabile del Procedimento
ing. Chiara Cristiani A.P.E.S.
progettista architettonico
ing. Matteo Pierami - DP Ingegneria
progettista strutturale
ing. Matteo Pierami - DP Ingegneria
geologo

redatto: _____

controllato: Chiara Cristiani

revisione 1 - 03.08.2017