



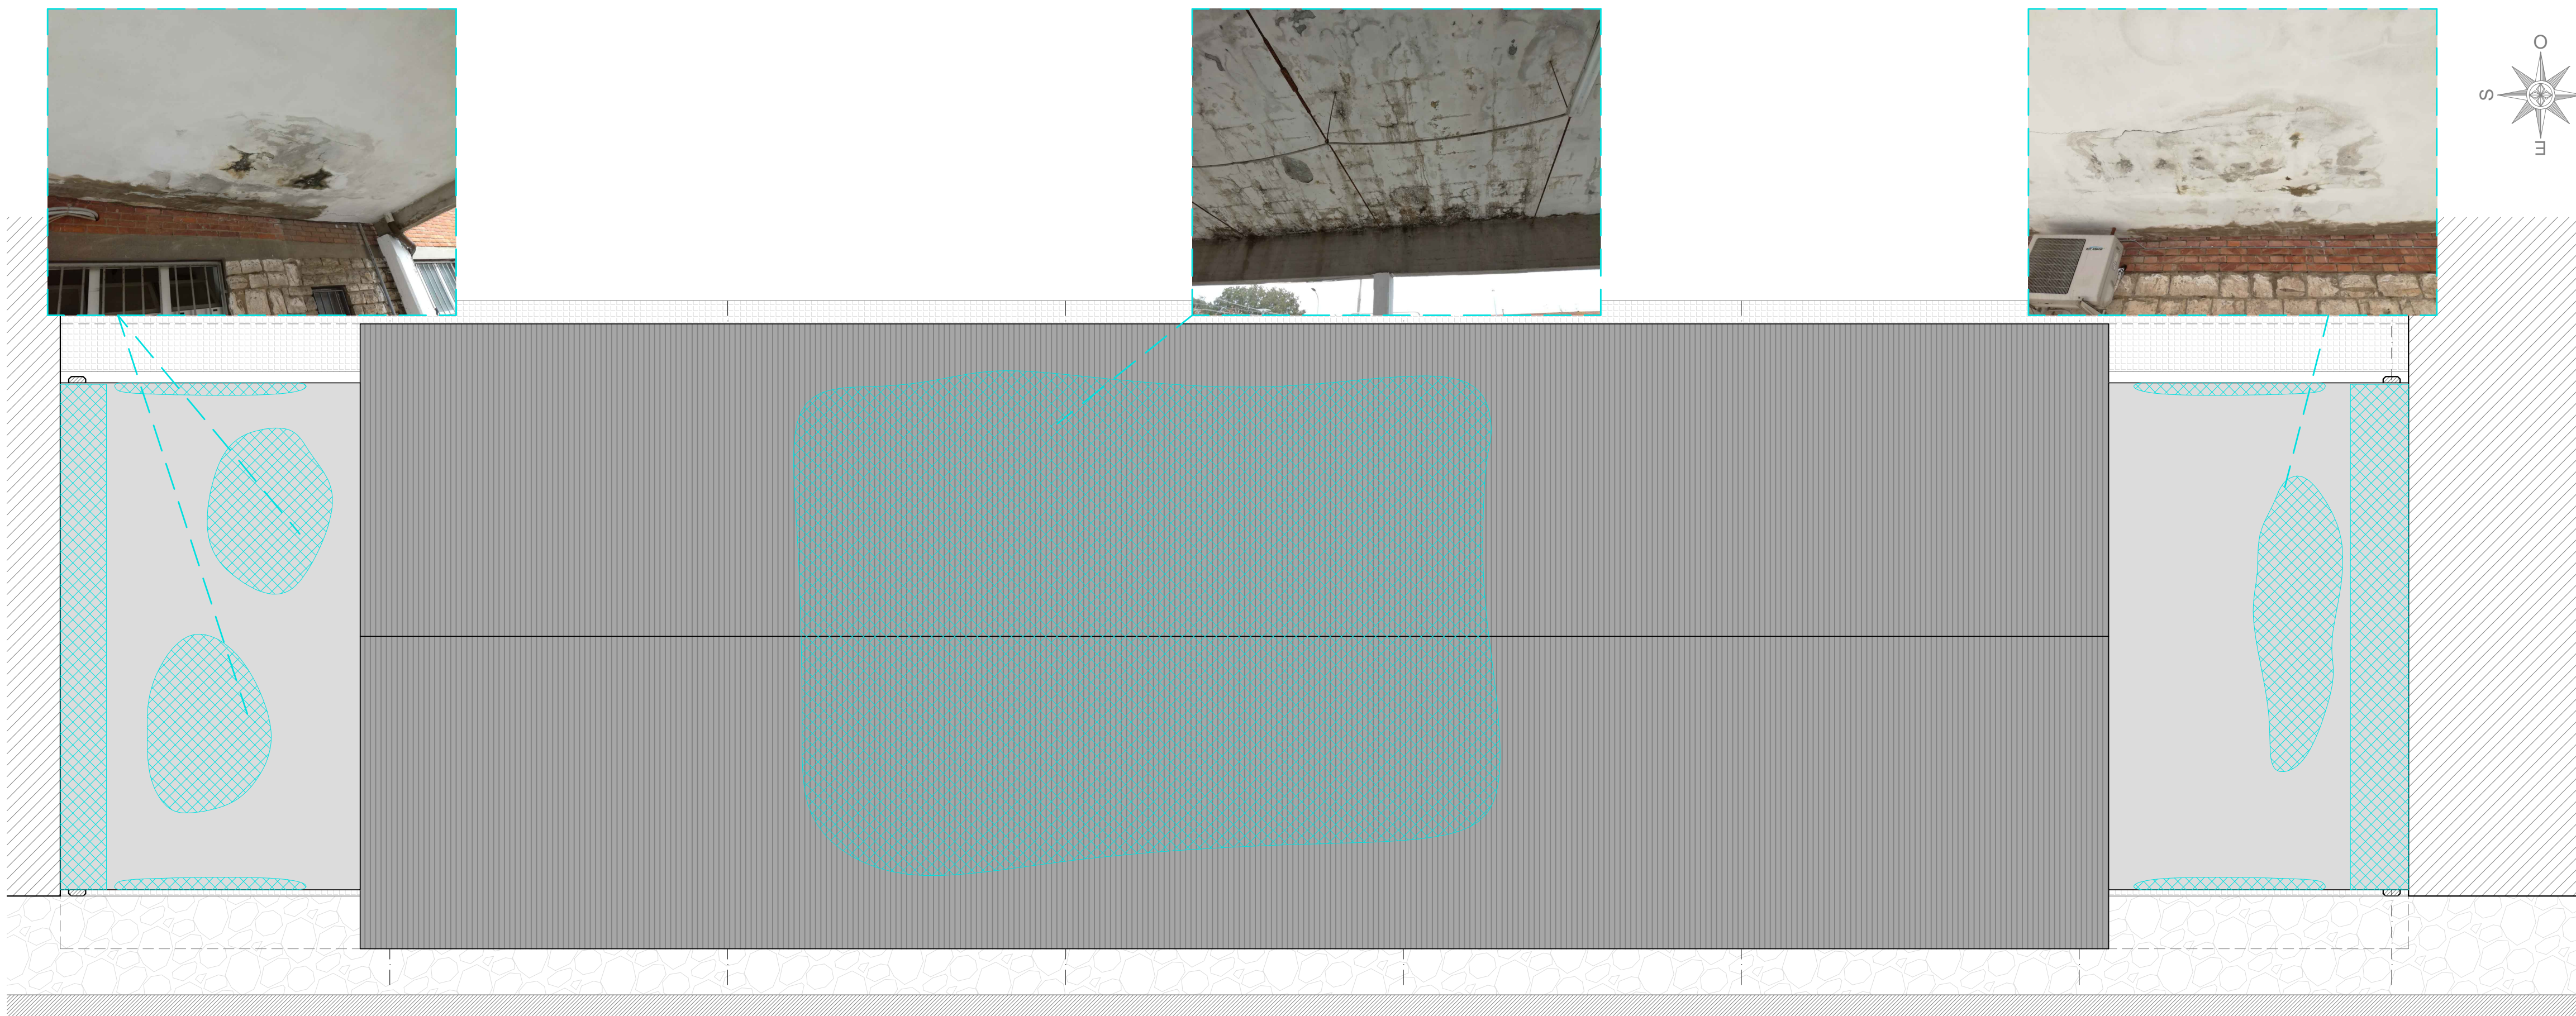


PIANTA COPERTURA
Scala 1:50

- LEGENDA -
Ammaloramenti copertura
Altri ammaloramenti

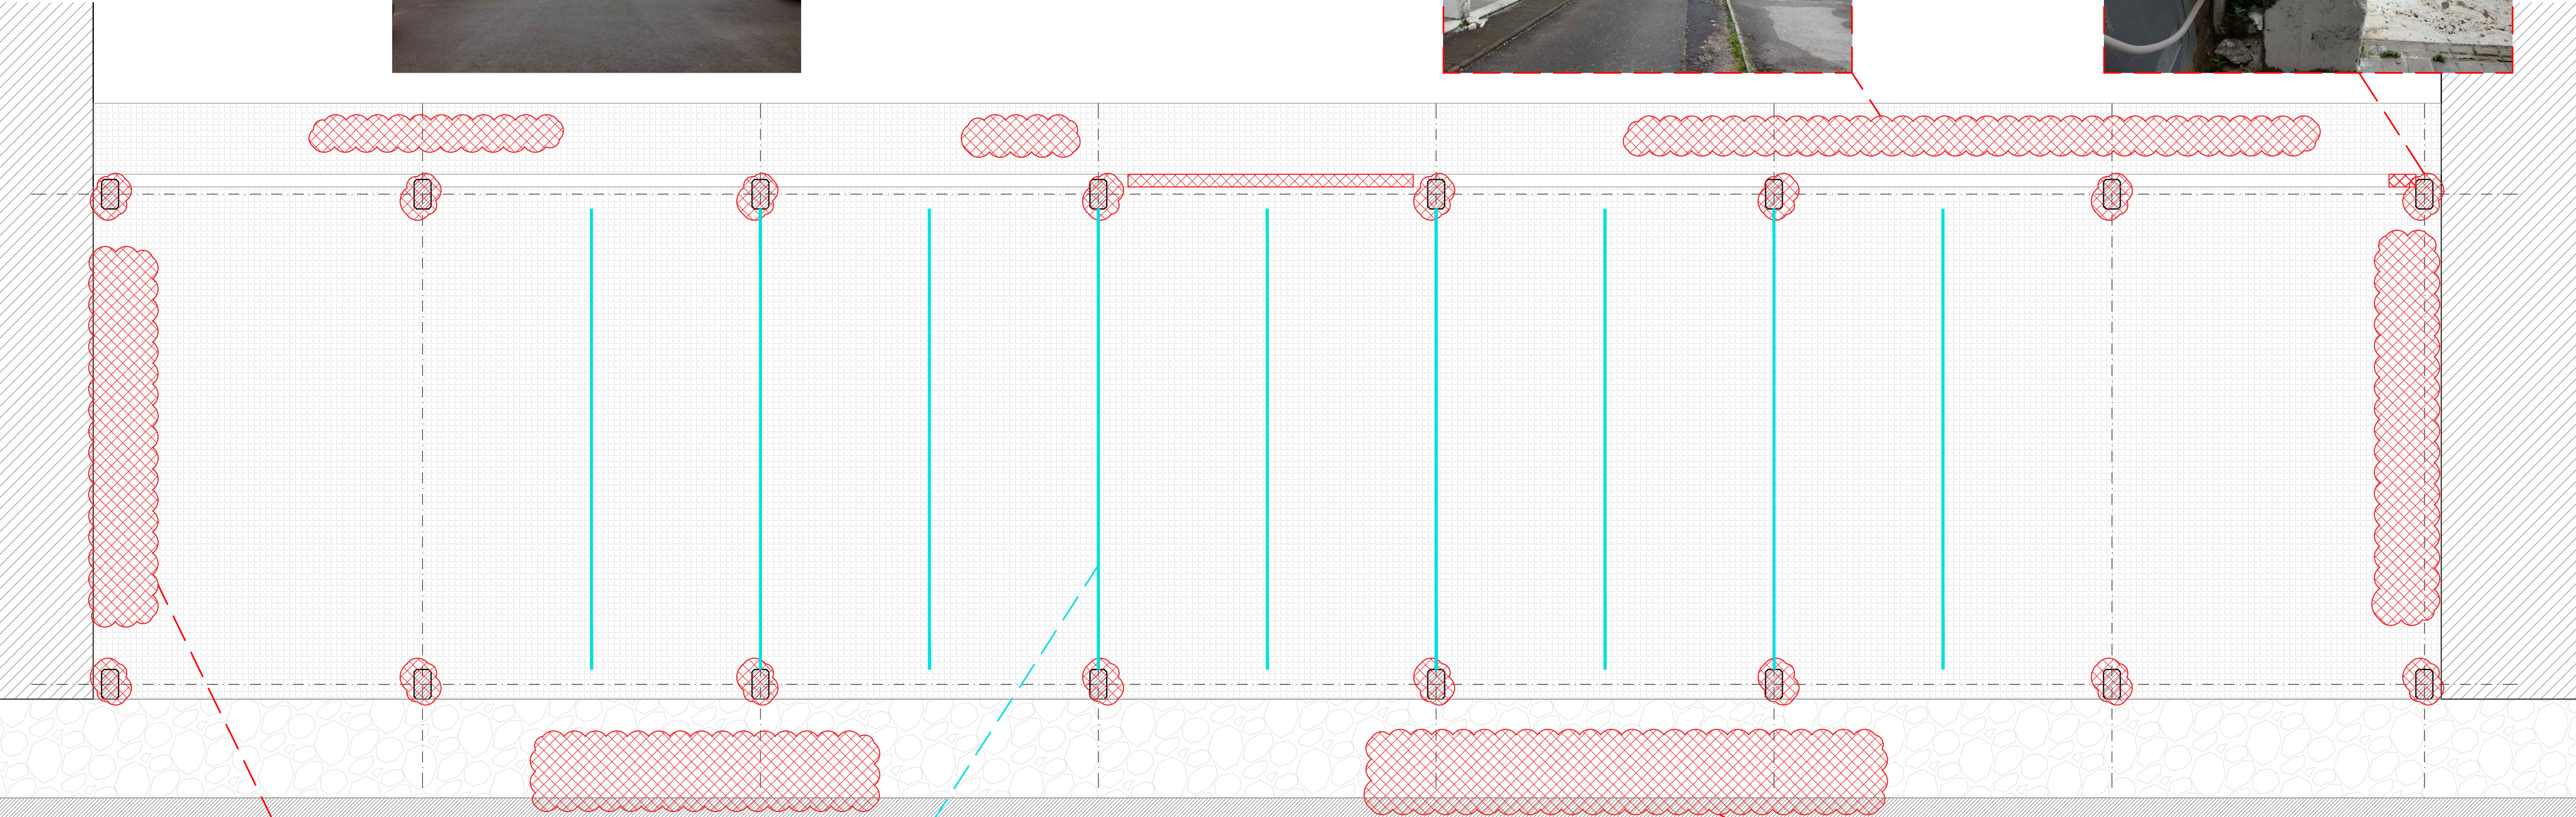

PIANTA CALPESTIO
Scala 1:50

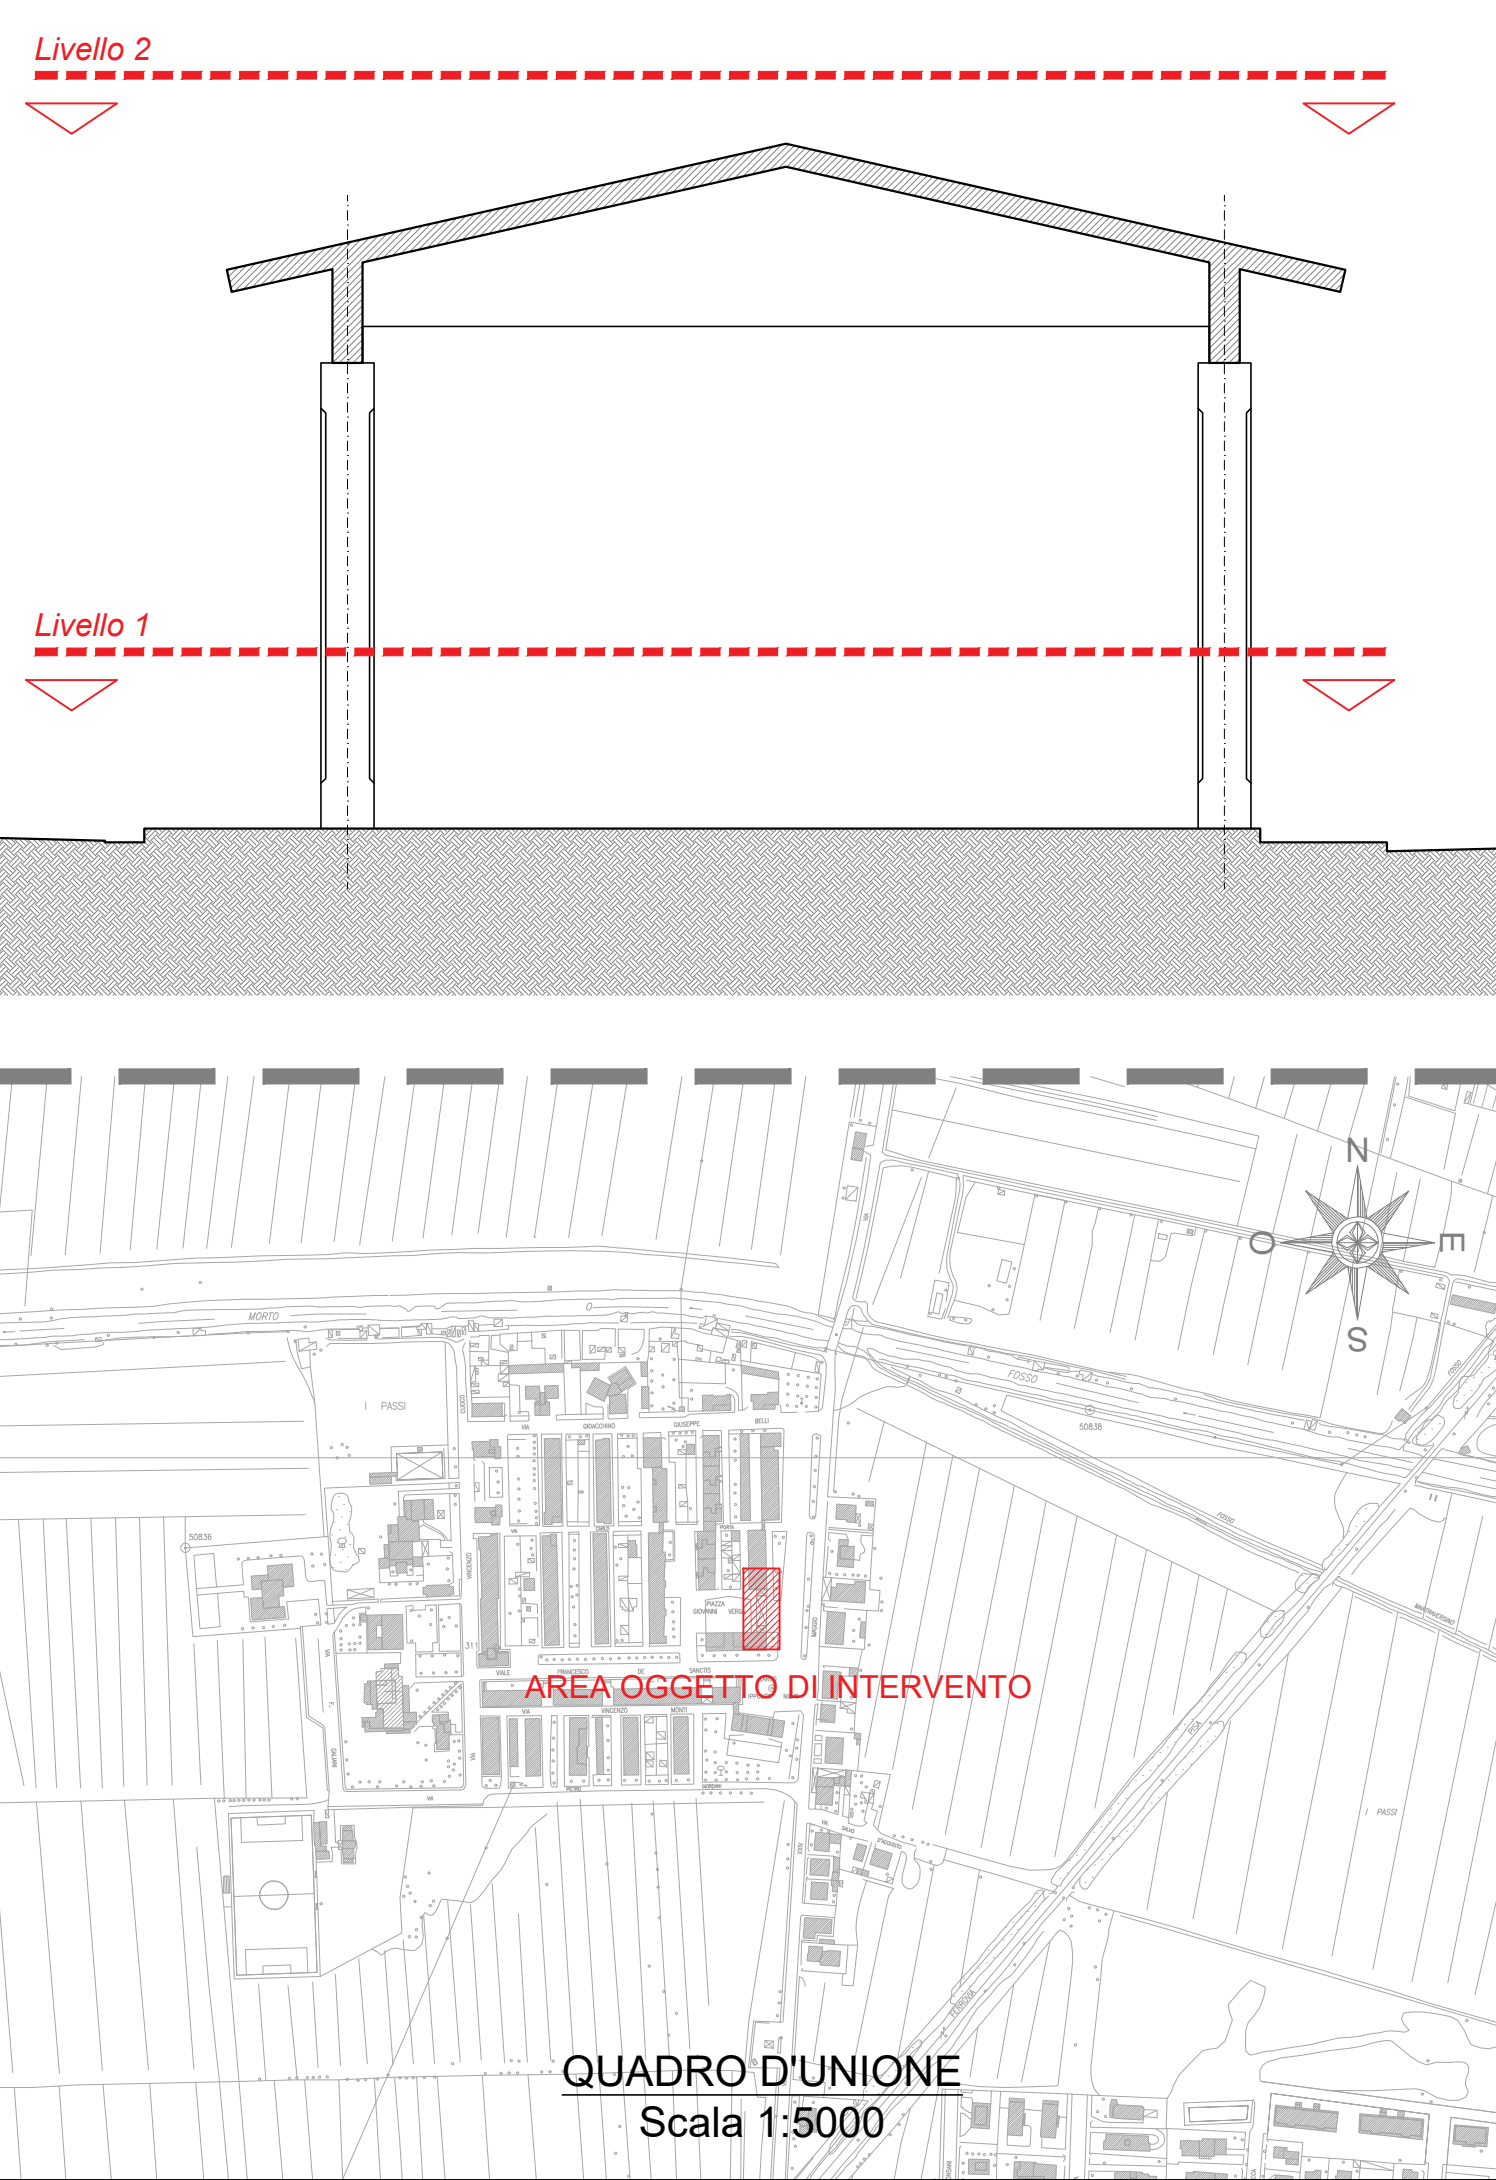

COMUNE DI PISA
A.P.E.S.
POR Cisa
UNIONE EUROPEA
REPUBLICA ITALIANA
Regione Toscana

PIU PISA 4(i) Passi nel futuro - SOCIAL (I) PASSI (Azione 9.6.6.A1)
1° lotto funzionale
"recupero della pensilina per mercato e manifestazioni"
CUP: J56G16000290006

Progetto Esecutivo
Novembre 2017

Tav.07 - STATO ATTUALE - LESIONI 1/2

Responsabile del Procedimento
ing. Chiara Cristiani A.P.E.S.
progettista architettonico
ing. Matteo Pierami - DP Ingegneria
progettista strutturale
ing. Matteo Pierami - DP Ingegneria
geologo

redatto: _____
controllato: Chiara Cristiani
revisione 1 - 03.08.2017