

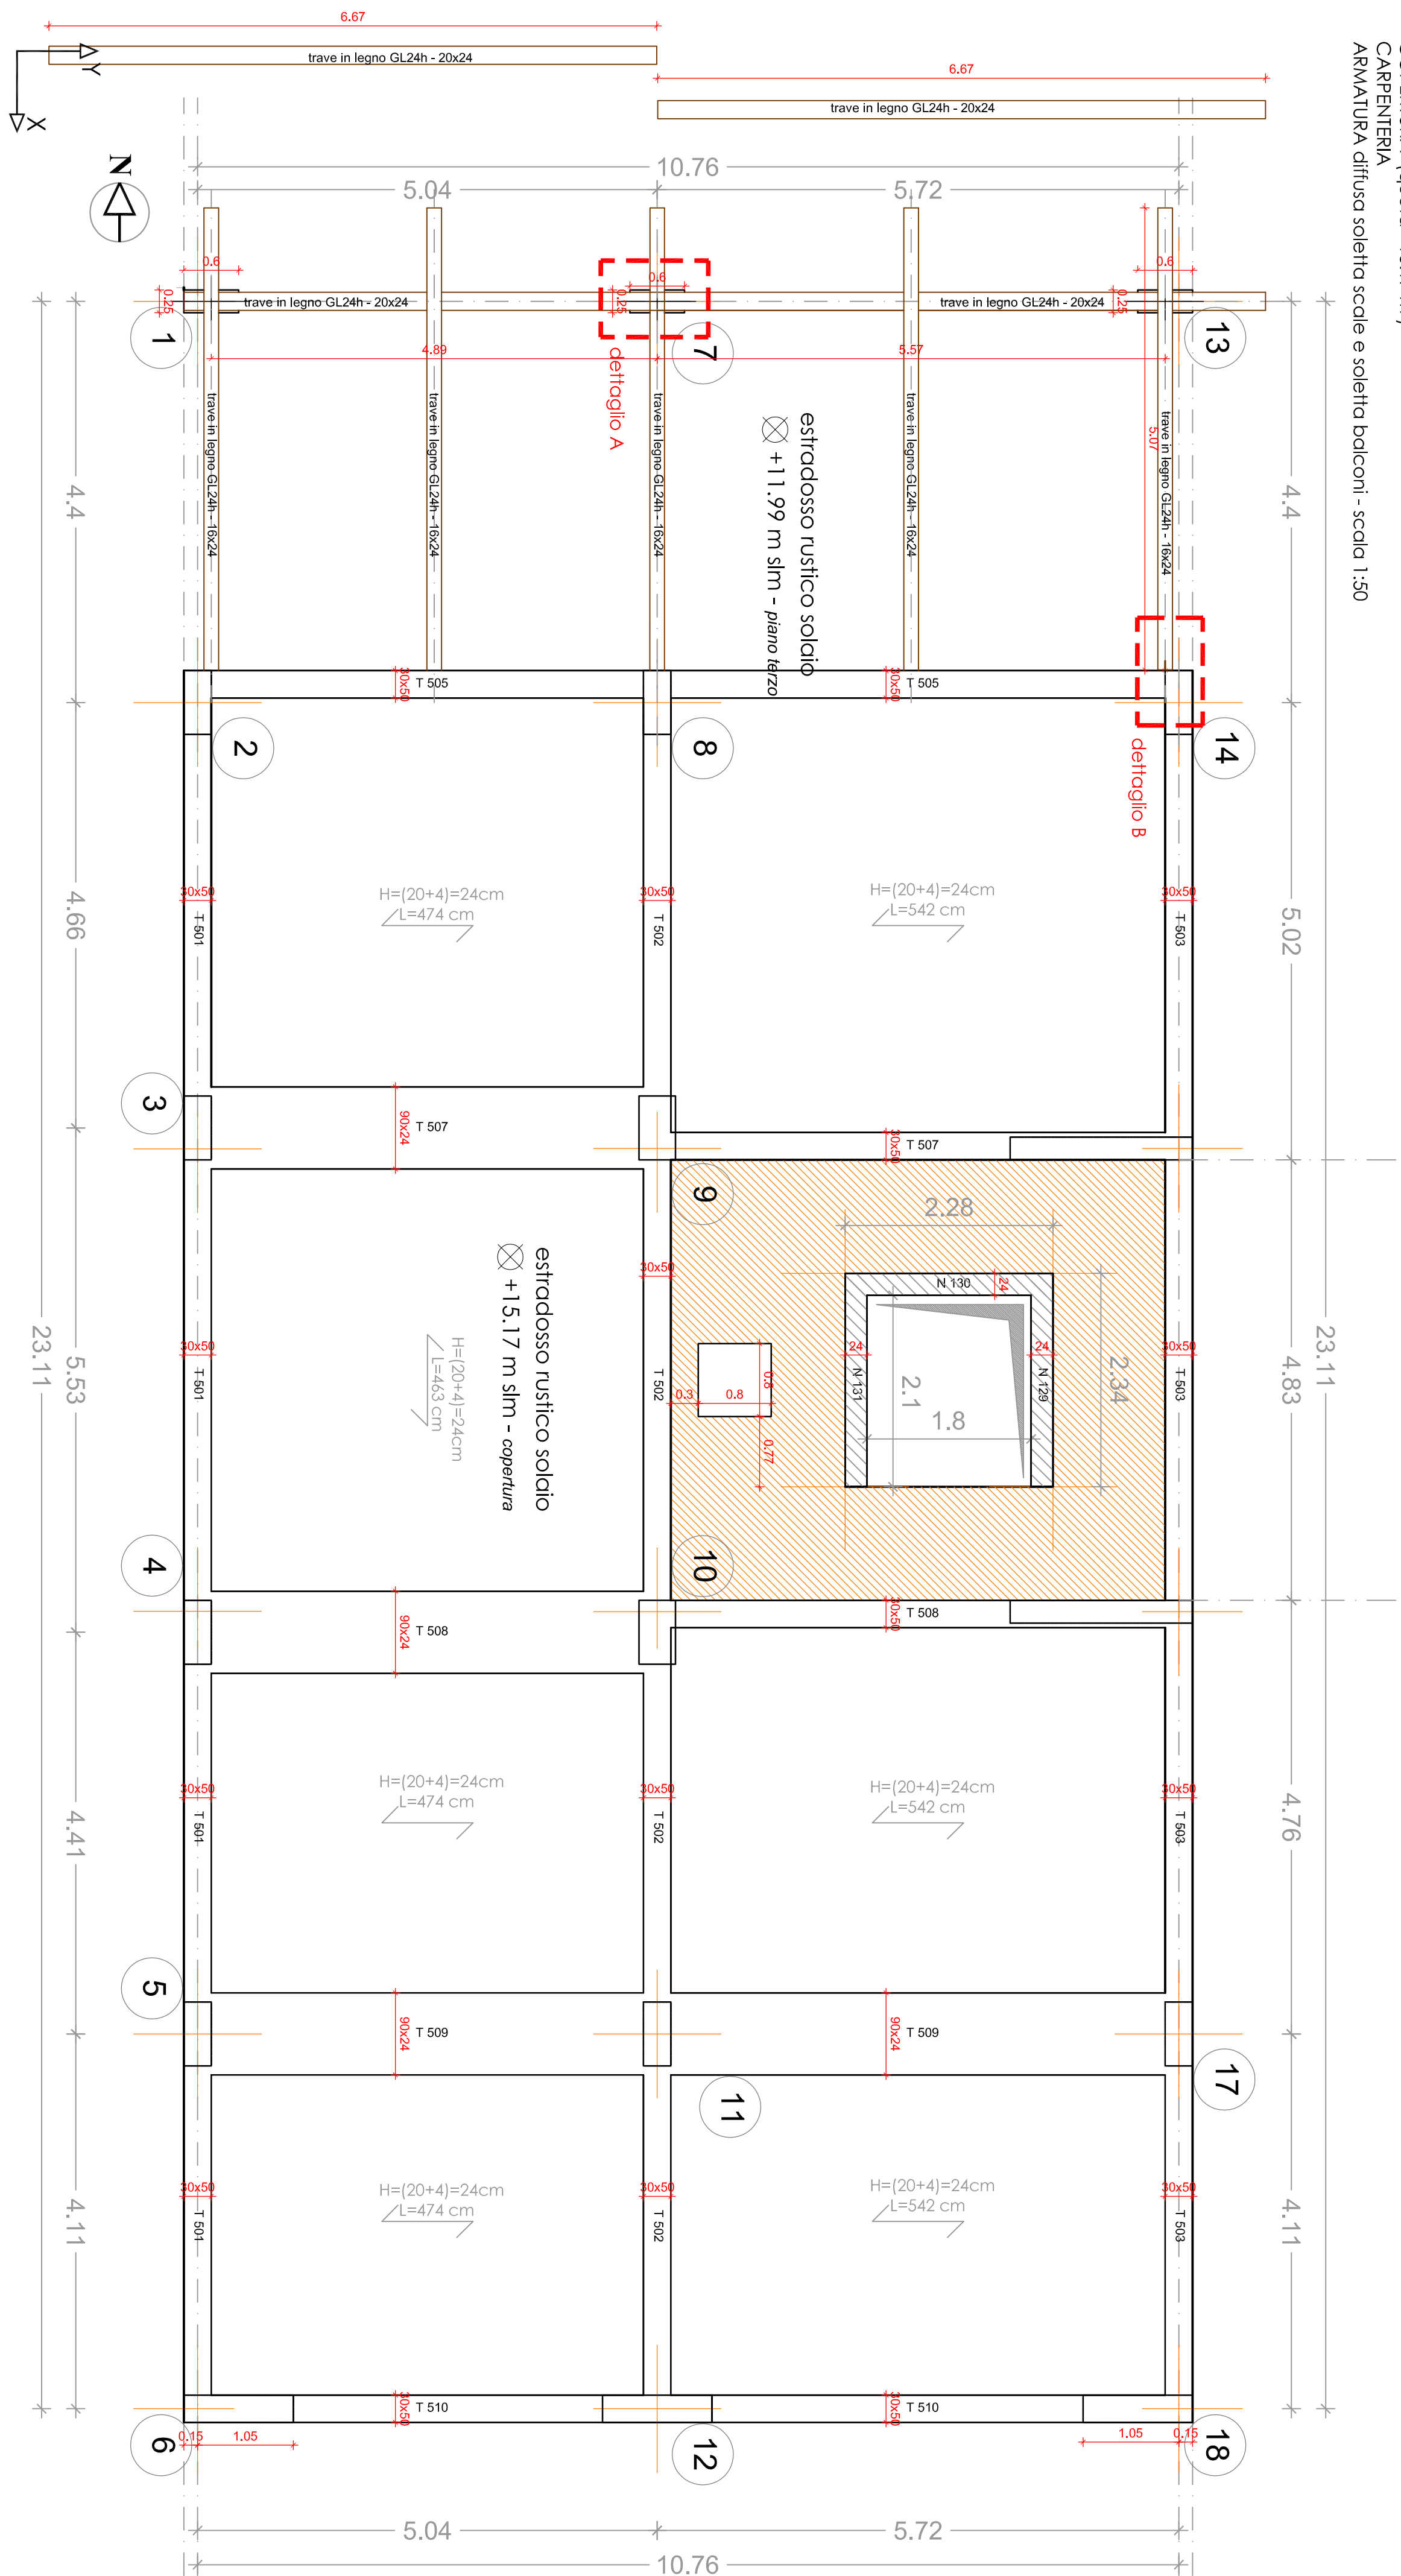
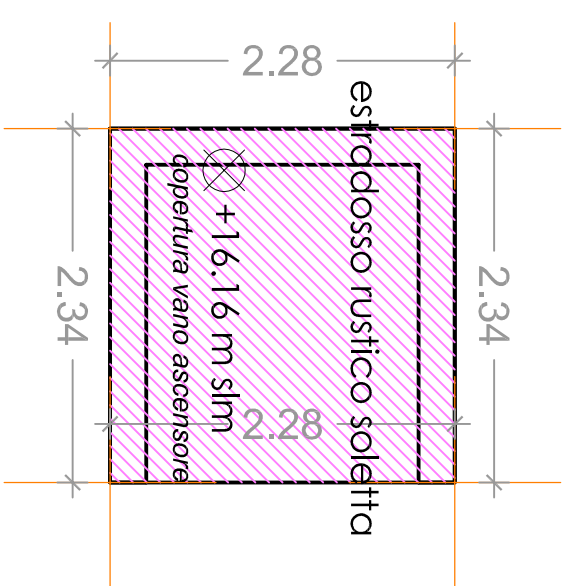
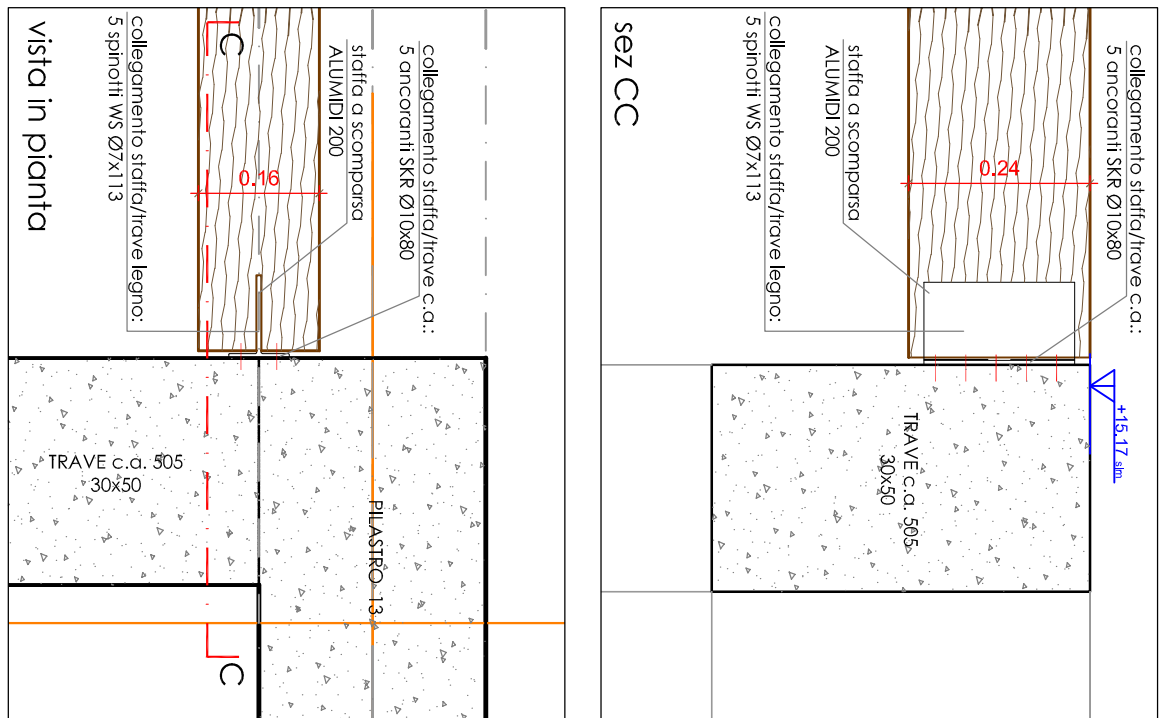
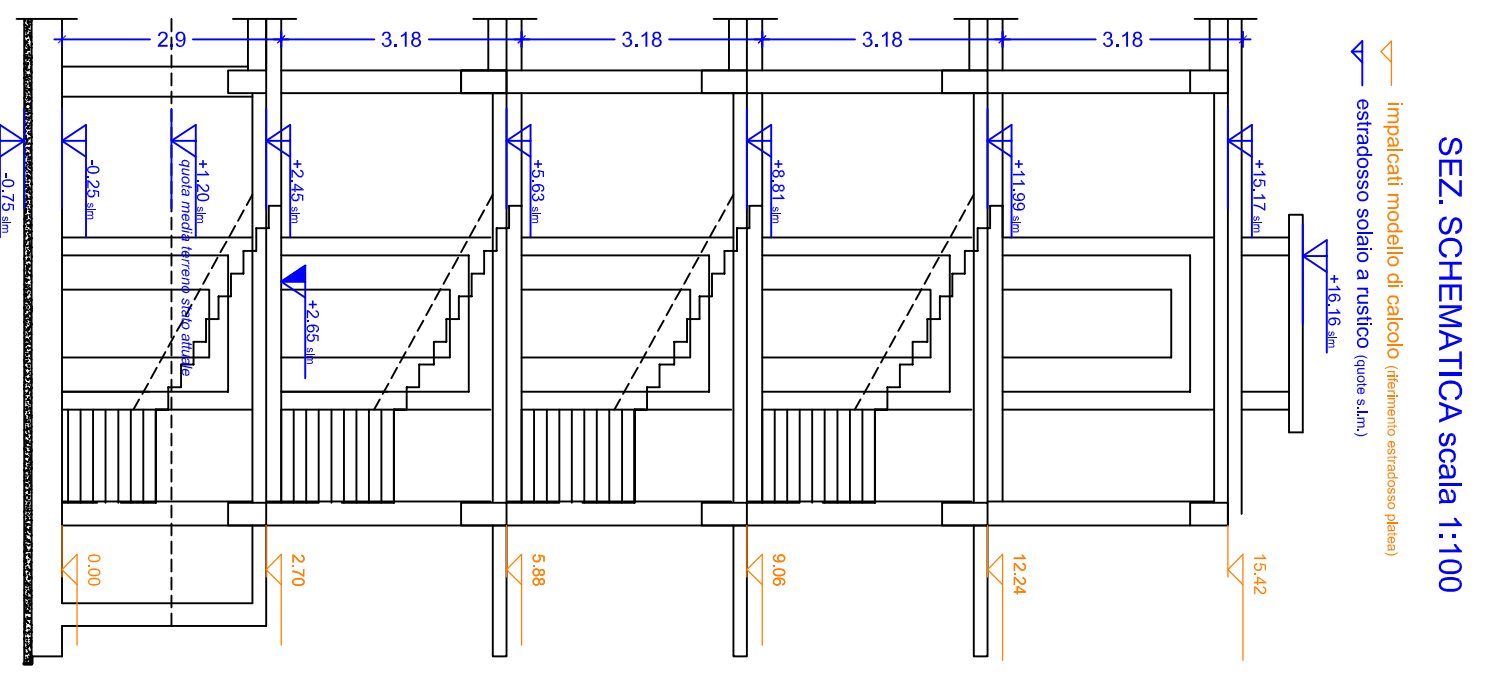


TABELLA SOLAI		
	calco permanentemente compilato peso proprio [DaN/mq]	calco acidoemulsivo [DaN/mq]
P. copertura [borsa h=20÷4cm]	450	200

[illegible]

A.P.E.S. s.c.p.a.
AZIENDA PISANA EDILIZIA SOCIALE
Via E. Fermi n. 4 - 56126 PISA
AZIENDA CERTIFICATA ISO 9001, 2809

validazione r.d.p.


**PROGETTO PER LA REALIZZAZIONE DI N°18 ALLOGGI
DI ERP DISPOSTI SU DUE RIOCCHI IN LINEA**

pubblicazione: **COMUNE DI PISA- VIA PIETRASANTINA**

oggetto:	Contrarre al Paga		finanziamento:	
progettista:	Dott. Ing. Stefano Caiani		esp. del proc.: geom. Matteo Costa	
collaboratori:			fase prog.: ESECUTIVO	
codice Cpa:	H59C1000039002		prodotto pagelli MC 02 11	
redito:	debito		contropiù:	
ing. marco lundo	(06/11/2018)		Ing. Stefano Caiani	

COPERTURA
CARPENTERIA e ARMATURA SOLETTE

scala:	1:50	tavola:	S	E	06	c
--------	------	---------	---	---	----	---

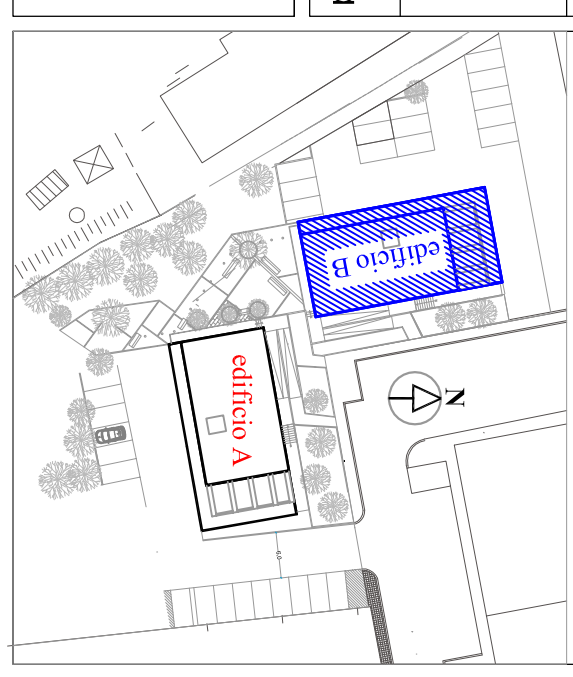

Disegno protetto o termini di legge. TUTTI I DIRITTI SONO RISERVATI