GANTT

13 - POMARANCE - VIA DELLA LIBERTA' 15
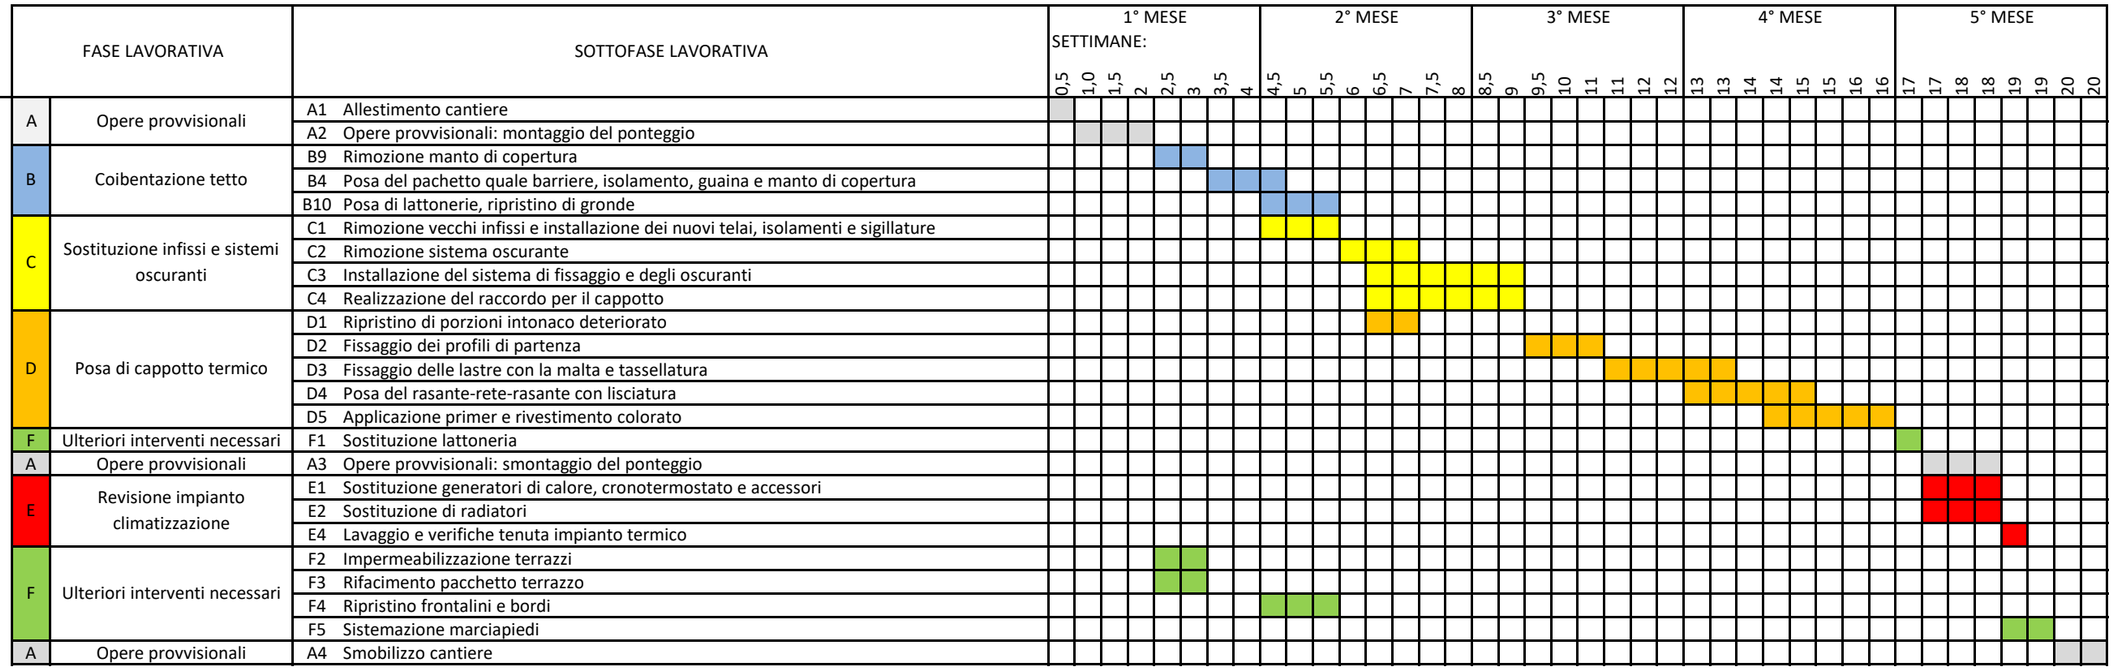
	FASE LAVORATIVA	SOTTOFASE LAVORATIVA
A	Opere provvisionali	A1 Allestimento cantiere
		A2 Opere provvisionali: montaggio del ponteggio
B	Coibentazione tetto	B9 Rimozione manto di copertura
		B4 Posa del pachetto quale barriere, isolamento, guaina e manto di copertura
		B10 Posa di lattonerie, ripristino di gronde
C	Sostituzione infissi e sistemi oscuranti	C1 Rimozione vecchi infissi e installazione dei nuovi telai, isolamenti e sigillature
		C2 Rimozione sistema oscurante
		C3 Installazione del sistema di fissaggio e degli oscuranti
		C4 Realizzazione del raccordo per il cappotto
D	Posa di cappotto termico	D1 Ripristino di porzioni intonaco deteriorato
		D2 Fissaggio dei profili di partenza
		D3 Fissaggio delle lastre con la malta e tassellatura
		D4 Posa del rasante-rete-rasante con lisciatura
		D5 Applicazione primer e rivestimento colorato
F	Ulteriori interventi necessari	F1 Sostituzione lattoneria
A	Opere provvisionali	A3 Opere provvisionali: smontaggio del ponteggio
E	Revisione impianto climatizzazione	E1 Sostituzione generatori di calore, cronotermostato e accessori
		E2 Sostituzione di radiatori
		E4 Lavaggio e verifiche tenuta impianto termico
F	Ulteriori interventi necessari	F2 Impermeabilizzazione terrazzi
		F3 Rifacimento pacchetto terrazzo
		F4 Ripristino frontalini e bordi
		F5 Sistemazione marciapiedi
A	Opere provvisionali	A4 Smobilizzo cantiere