Data presentazione:16/01/1964 - Data: 06/12/2017 - n. T4397 - Richiedente: BRTSDR57B61G702X

MINISTERO DELLE FINANZE

DIREZIONE GENERALE DEL CATASTO E DEI SERVIZI TECNICI ERARIALI

Mod. 20

NUOVO CATASTO EDILIZIO URBANO

Planimetria dell'immobile situato nel Comune di PISA CAPOLUOGO Via 11ª STRADA SCALE B-C

Ditta DEMANIO DELLO STATO

Allegata alla dichiarazione presentata all'Ufficio Tecnico Erariale di PISA

PIANO TERZO

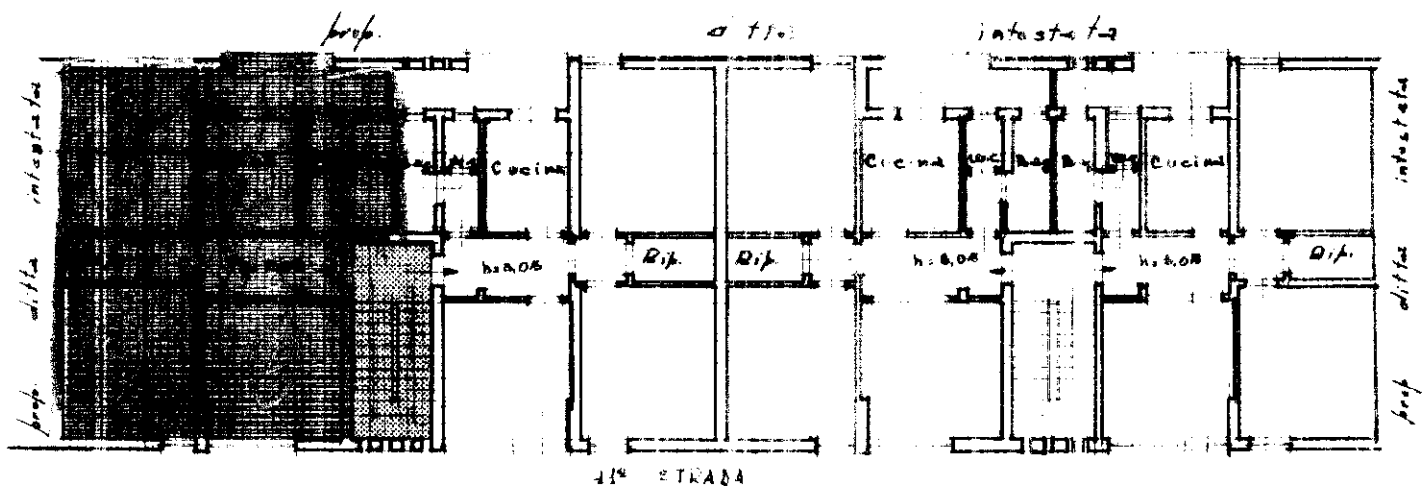

PIANO TERRENO

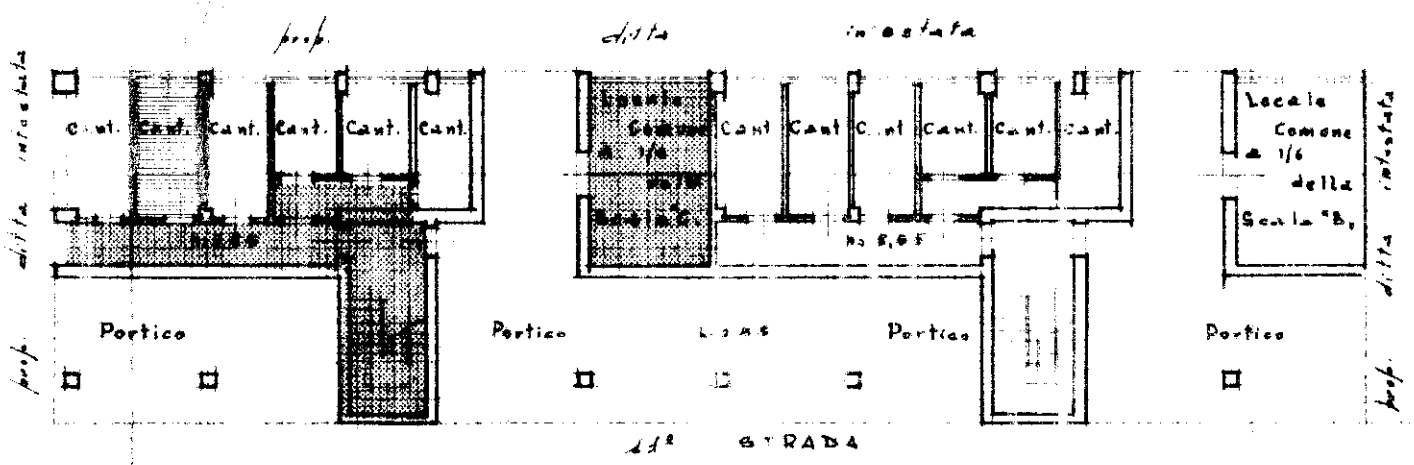

Proprietà Esclusiva

Proprietà a Comune

ORIENTAMENTO

NORD

SCALA DI 1:200

SPAZIO RISERVATO PER LE ANNOTAZIONI D'UFFICIO

DATA 16/1/64

PROT. N° 2508

Compilata dal PER Ed MAURO MULLER
(Titolo, nome e cognome del tecnico)

Iscritto all'Albo de

della Provincia di PISA

Data 2-1-64

Firma Mauro Muller

Catasto dei Fabbricati - Situazione al 06/12/2017 - Comune di PISA (G702) - < Foglio: 25 - Particella: 122 - Subalterno: 17 >
VIA ANTONIO VENEZIANO n. 9 piano: T-3;
10 mem

Data presentazione:16/01/1964 - Data: 06/12/2017 - n. T4397 - Richiedente: BRTSDR57B61G702X
Totale schede: 1 - Formato di acquisizione: A3(297x420) - Formato stampa richiesto: A3(297x420)
Ultima planimetria in atti