Data presentazione: 27/05/1978 - Data: 13/10/2011 - n. PI0200814 - Richiedente CINI X APES
Tot.schede: 1 - Formato di acq.: A2(419x594) - Fatt. di scala: 1:1.5

Data presentazione: 27/05/1978 - Data: 13/10/2011 - n. PI0200814 - Richiedente CINI X APES

MINISTERO DELLE FINANZE
DIREZIONE GENERALE DEL CATASTO E DEI SERVIZI TECNICI ERARIALI

Lire 30

NUOVO CATASTO EDILIZIO URBANO

(R. DECRETO-LEGGE 13 APRILE 1939, N. 652)

Planimetria dell'immobile situato nel Comune di PISA *Via* LARGO PALERMO n. 9

Ditta "RESIDENZA 2000" s.r.l. CON SEDE IN ROMA

Allegata alla dichiarazione presentata all'Ufficio Tecnico Erariale di PISA

Catasto dei Fabbricati - Situazione al 13/10/2011 - Comune di PISA(G702) < Foglio: 11 Particella: 51 - Subalterno: 157 >
VIA PALERMO n. 9 piano: T;

PIANO TERRA
H. 2.80

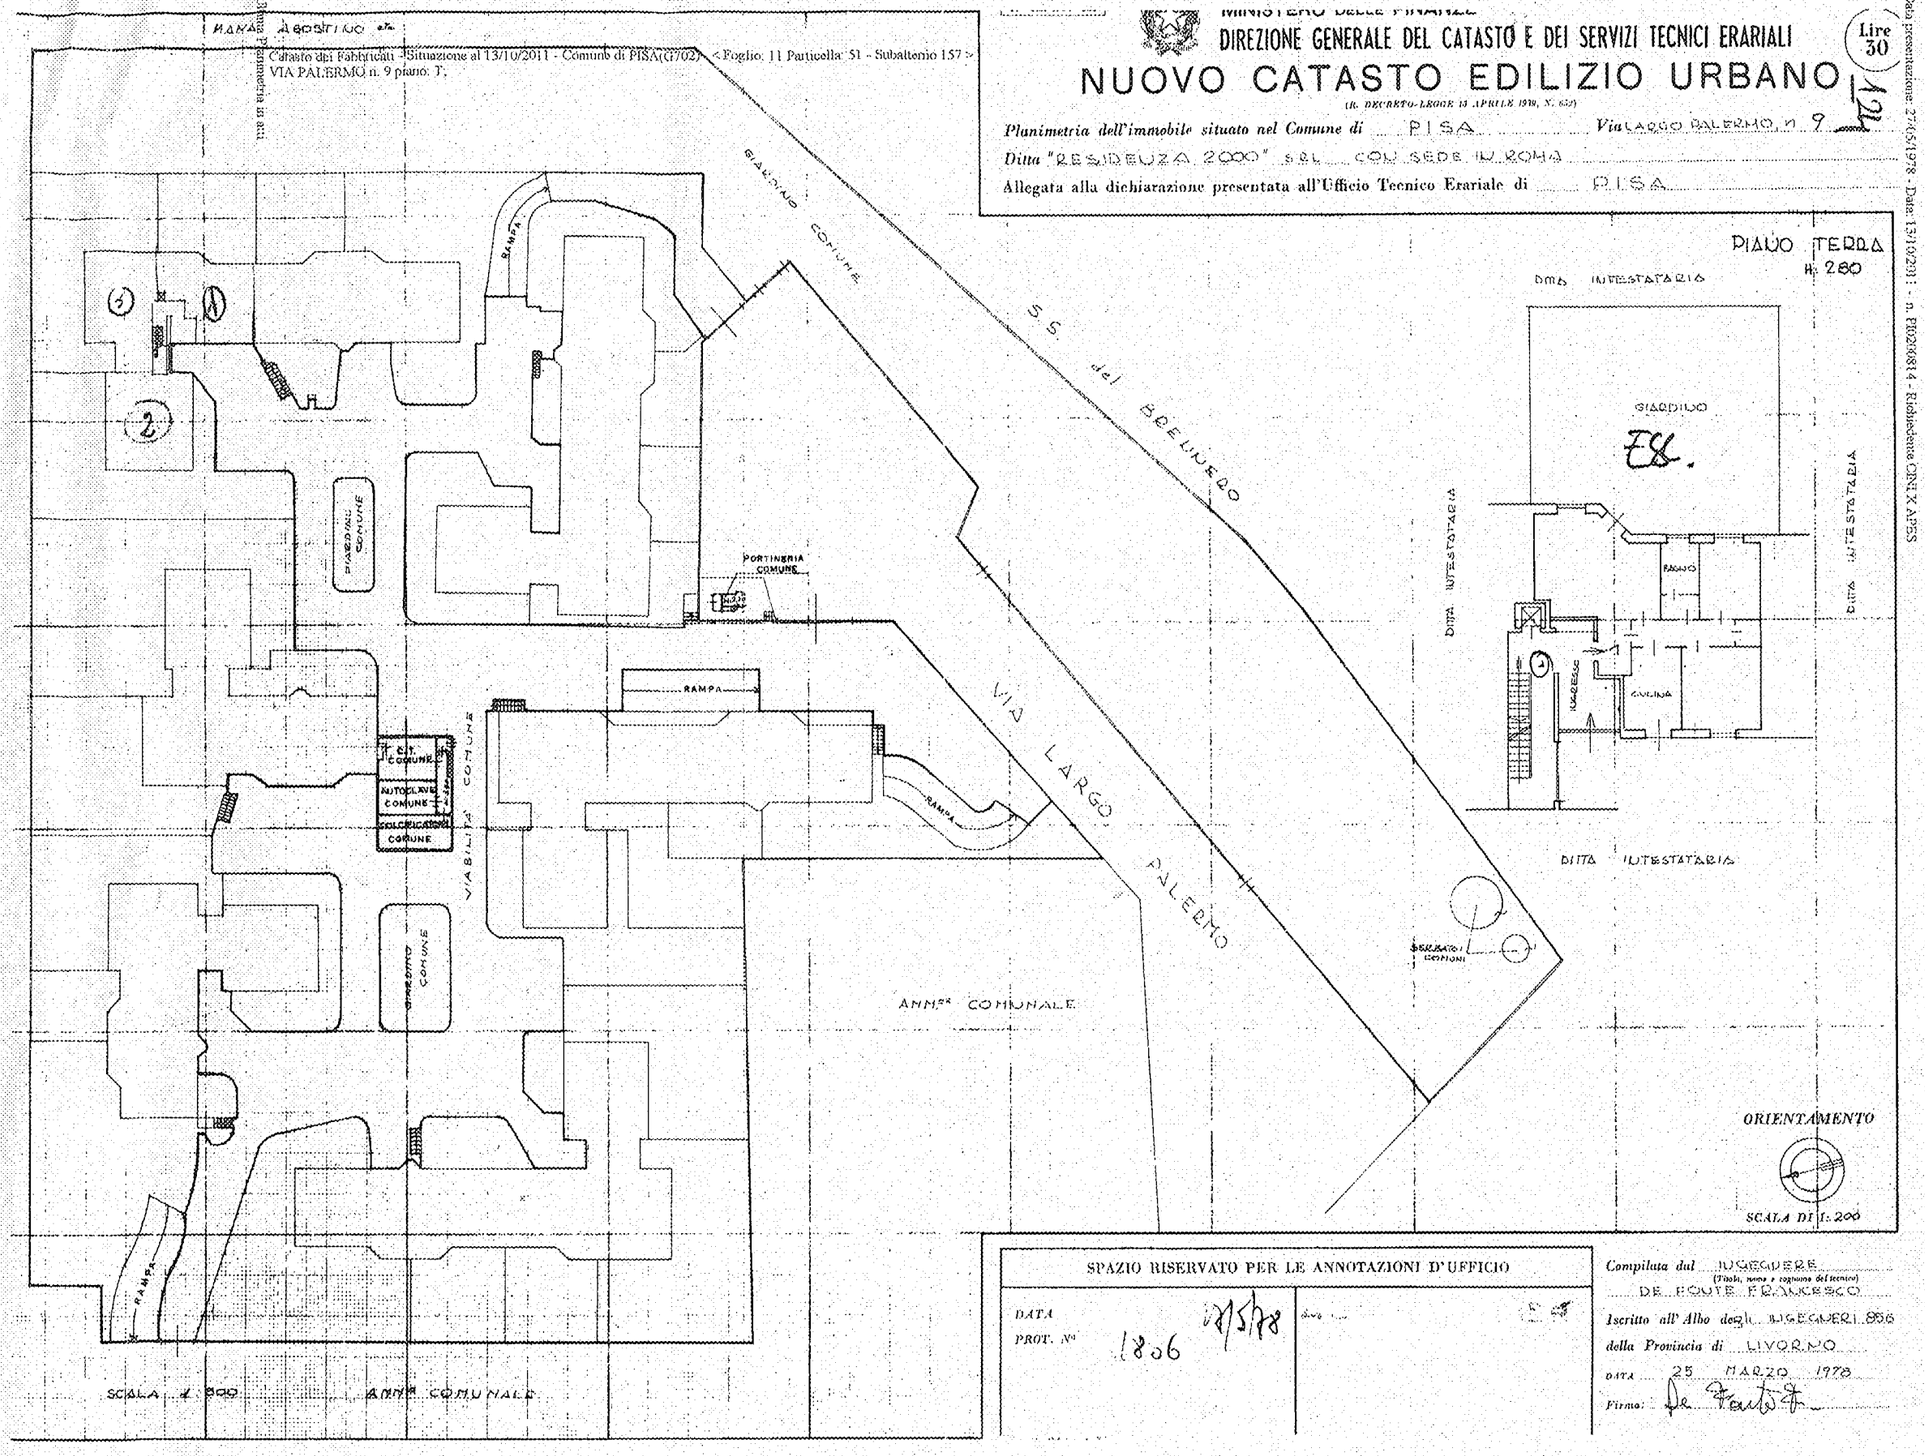

SPAZIO RISERVATO PER LE ANNOTAZIONI D'UFFICIO

DATA 27/5/78
PROT. N° 1806

Compilata dal INGEGNERE
(Titolo, nome e cognome del tecnico)
DE FONTE FRANCESCO

Iscritto all'Albo degli INGEGNERI 956
della Provincia di LIVORNO
data 25 MARZO 1978
Firma: De Fonte